


FOTOGRAFIA EUROPEA 2017

ALL. A

CHIOSTRI DI S.PIETRO

SPAZI RICHIESTI PER IL COMODATO D'USO GRATUITO

PIANTA PIANO PRIMO
Scala 1:400

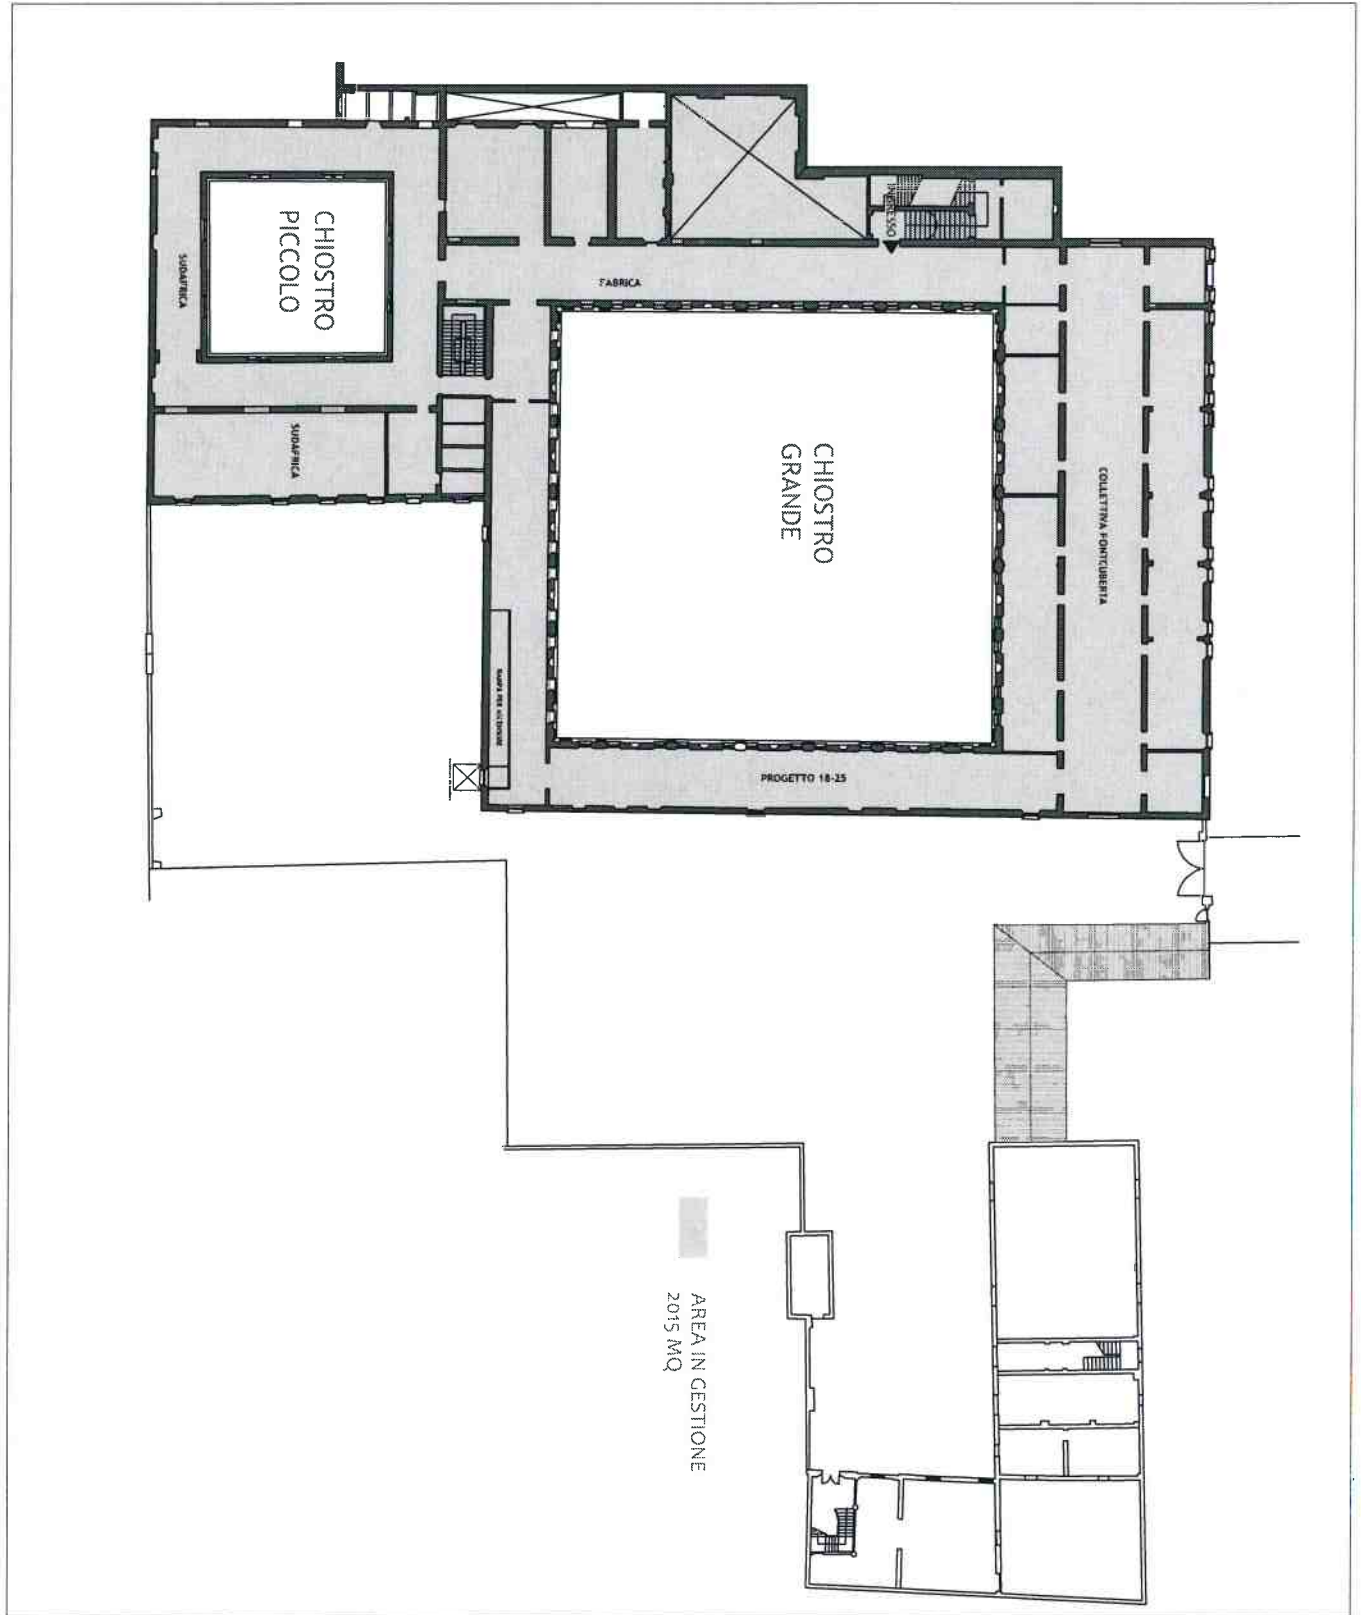


1P

FOTOGRAFIA EUROPEA 2017

CHIOSTRI DI S.PIETRO

SPAZI RICHIESTI PER IL COMODATO D'USO GRATUITO

PIANTA PIANO PRIMO
Scala 1:400

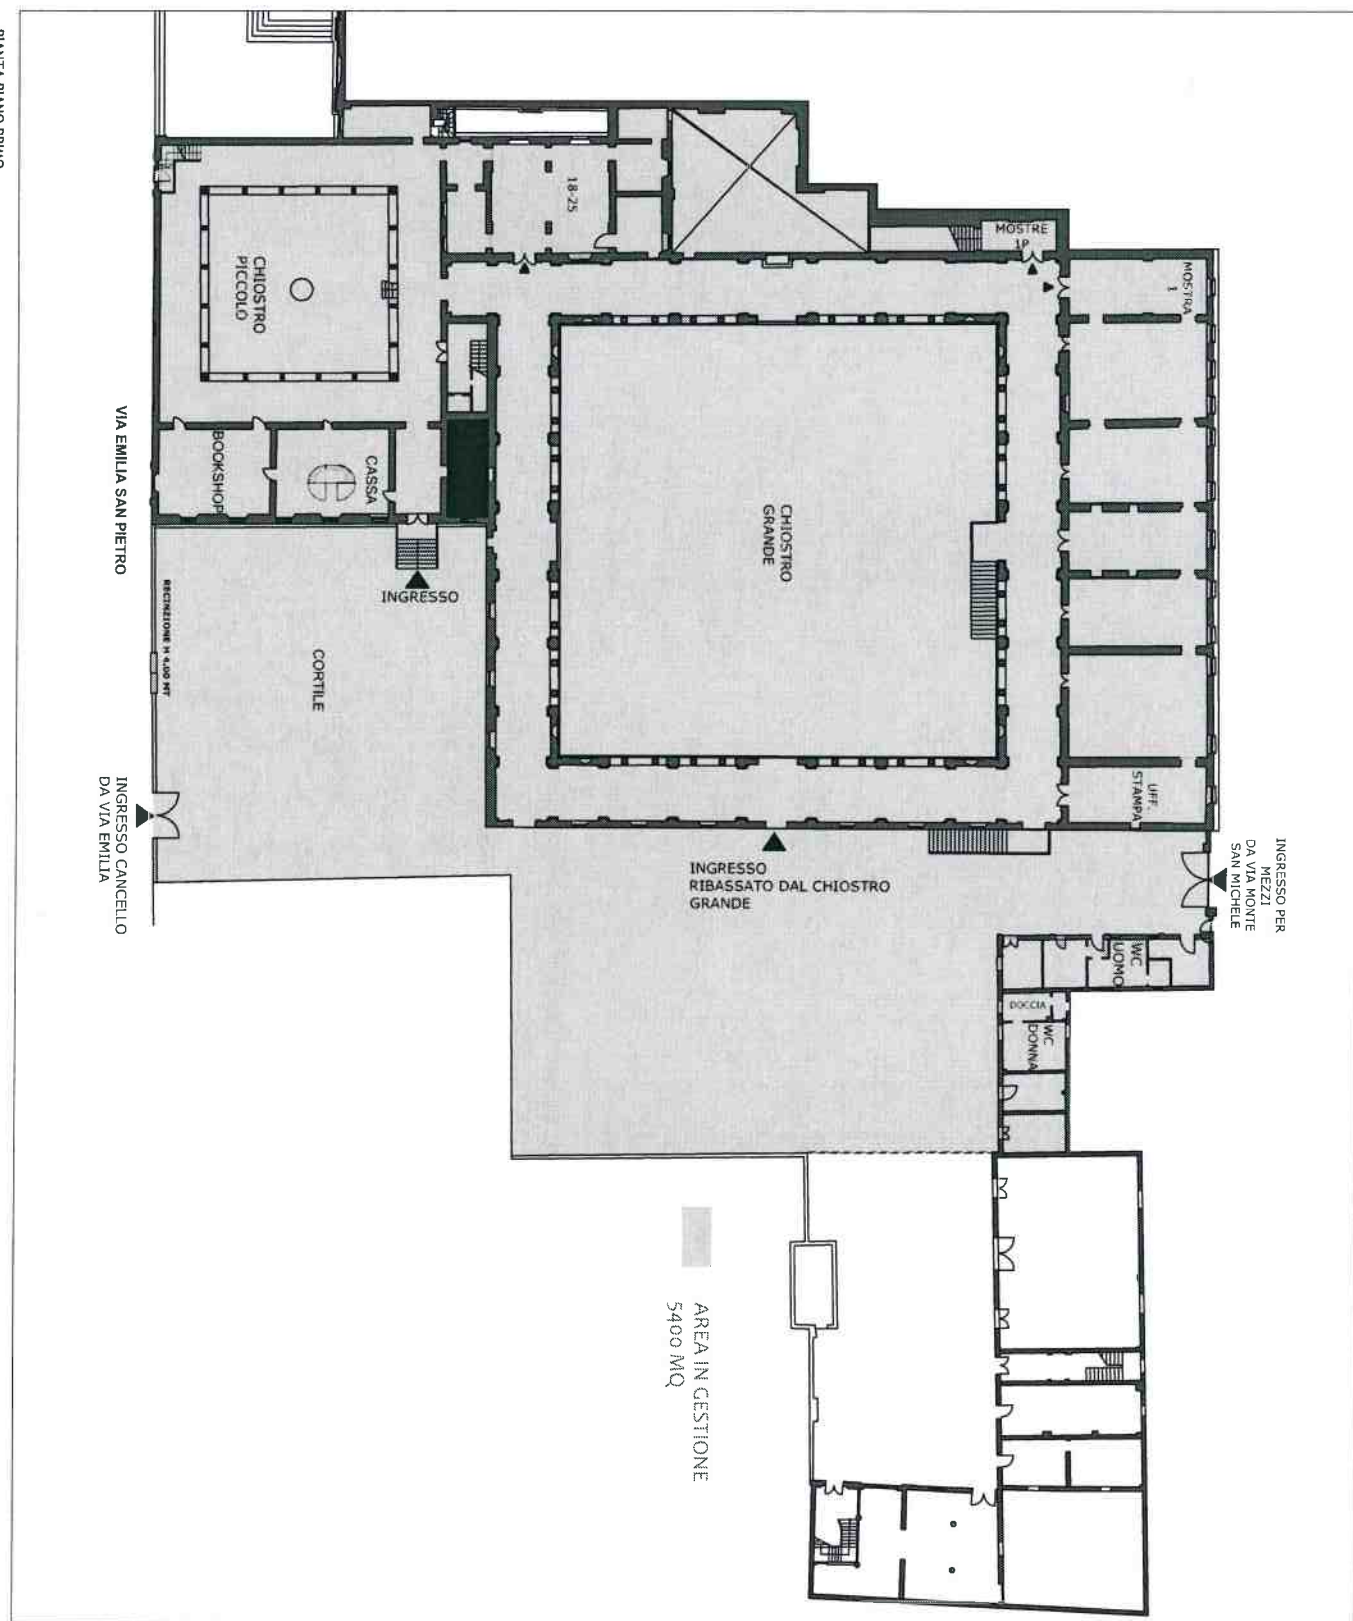

PT