
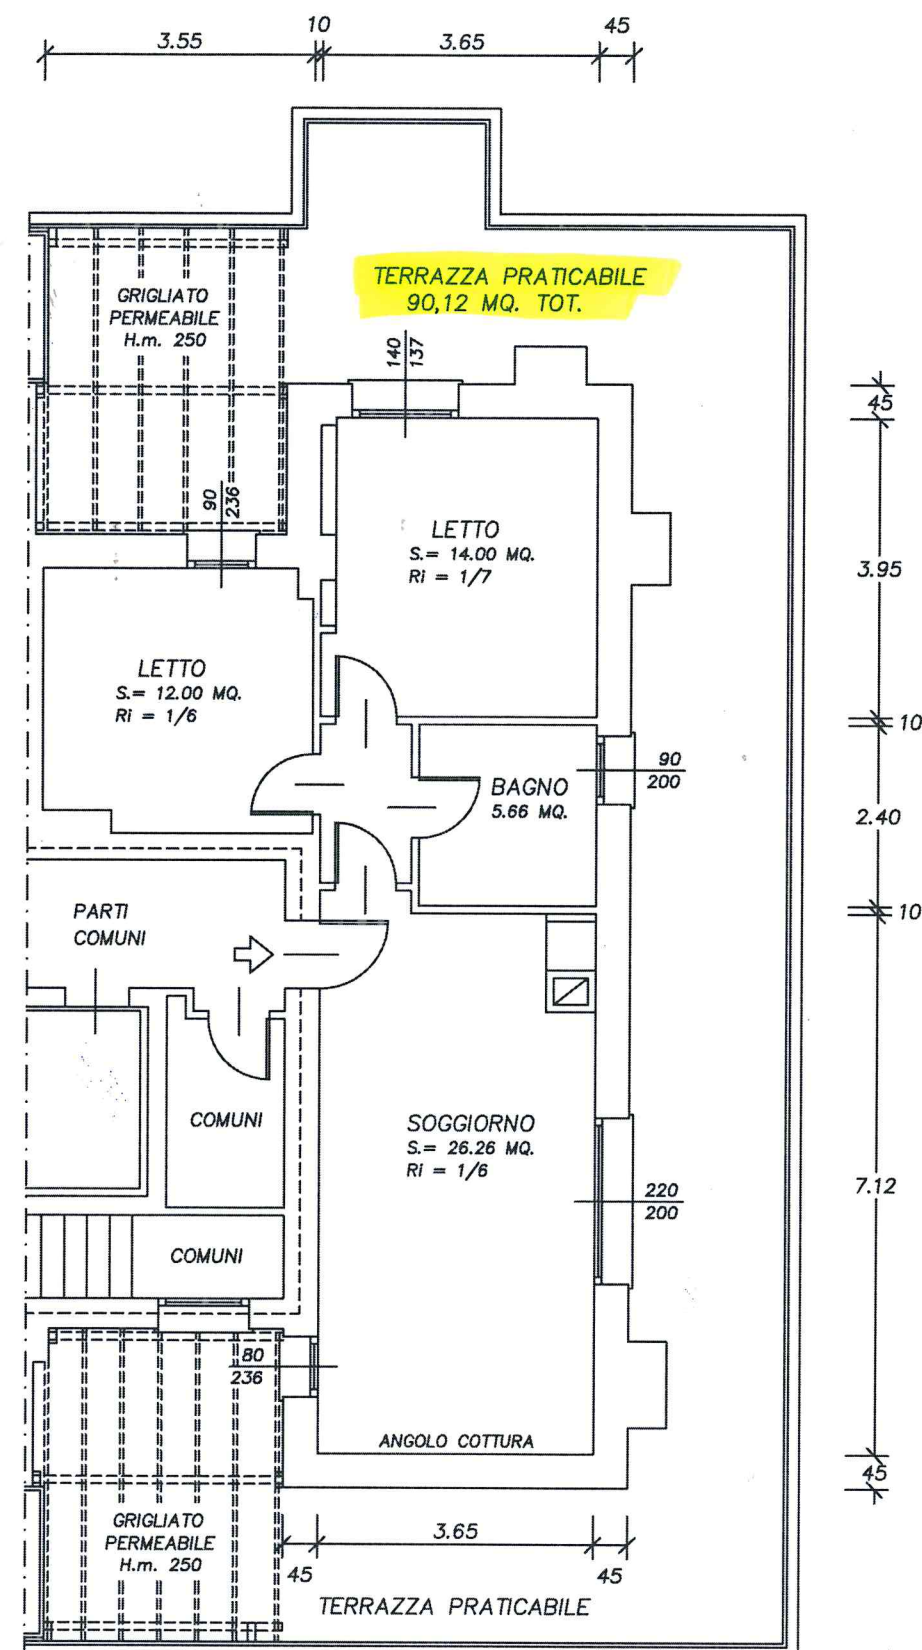


Geom. EZIO RONZONI

42124 Reggio Emilia – Via Brigata Reggio n.7/c – Tel.e Fax 0522.383484

FASE	COMMITTENTE <i>Sig. CAPELLI ANDREA</i> <i>Via Plauto n.3 – 42124 Reggio Emilia</i>	SCALA 1:100
DATA e AGG. MAGGIO 2017	PROGETTO <i>MODIFICA TABELLA ALLEGATO A</i> <i>Convenzione 3000 – Pieve Modolena Via Plauto</i>	N.TAVOLA 
	T.TAVOLA <i>PIANTA PIANO SESTO</i> <i>STATO ATTUALE</i>	

FOG.103 – MAPP.1065 – SUB.71

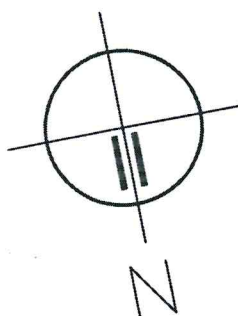

PIANO SESTO

SCALA 1:100

STATO ATTUALE