




PIANTA INTERRATO scala 1:200

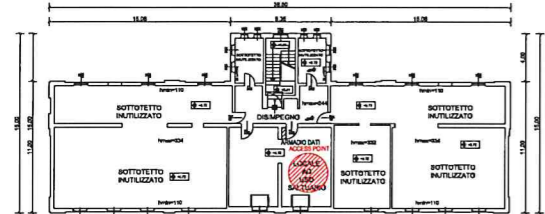



PIANTA SOTTOTETTO scala 1:200

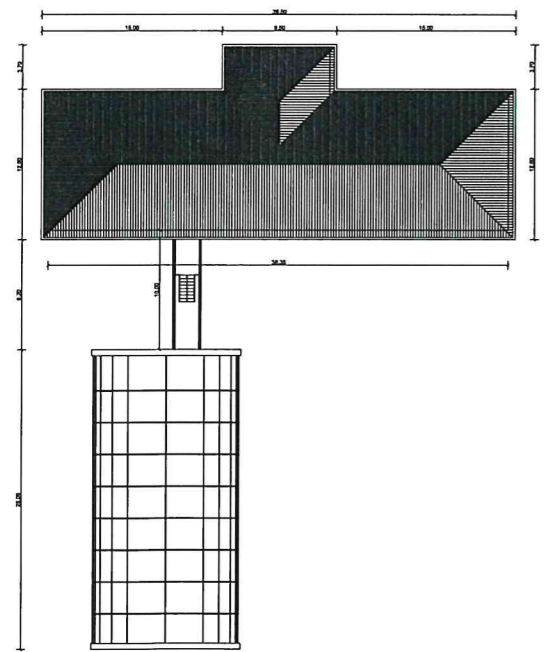


PIANTA COPERTURE scala 1:200

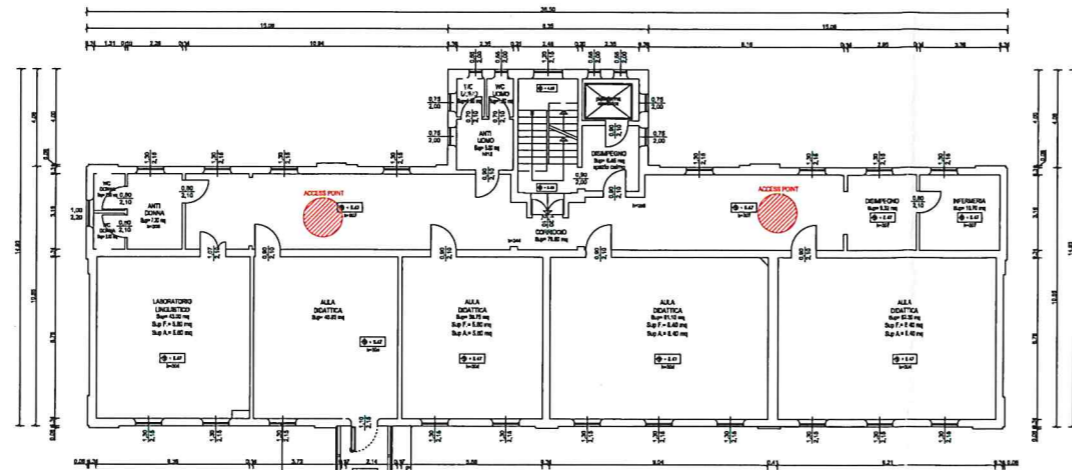

PIANTA PIANO PRIMO

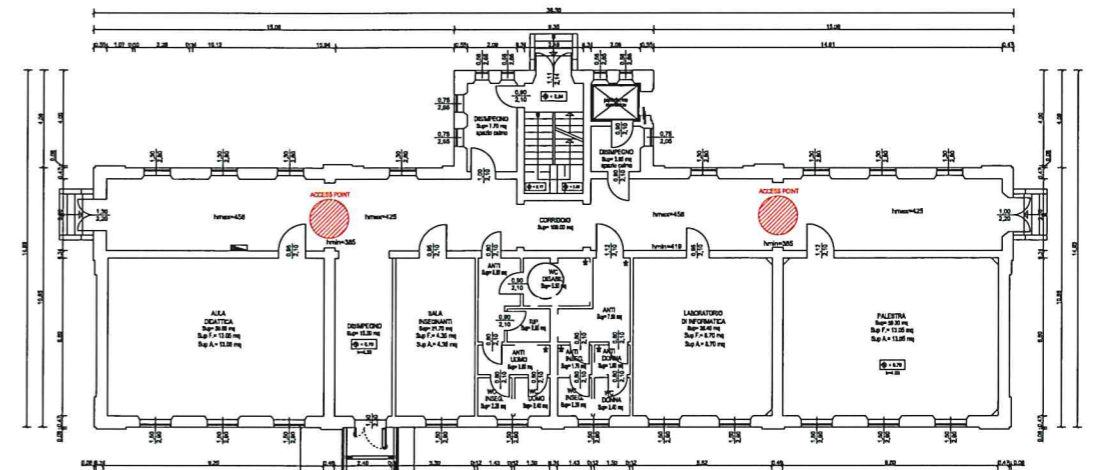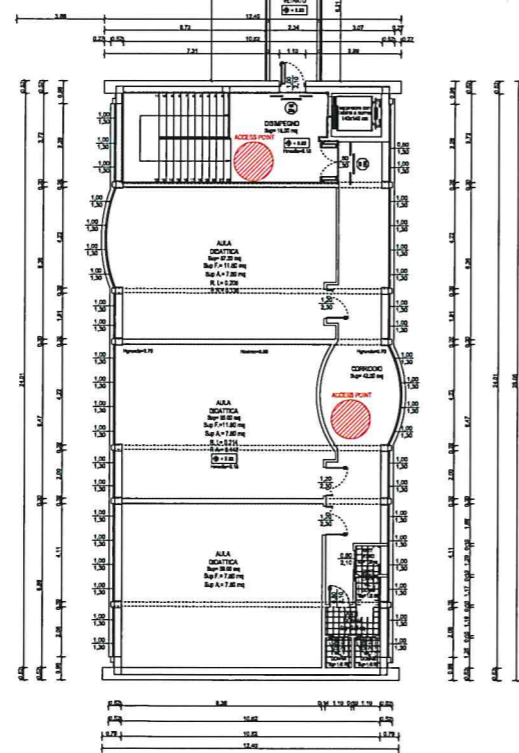

PIANTA PIANO TERRA

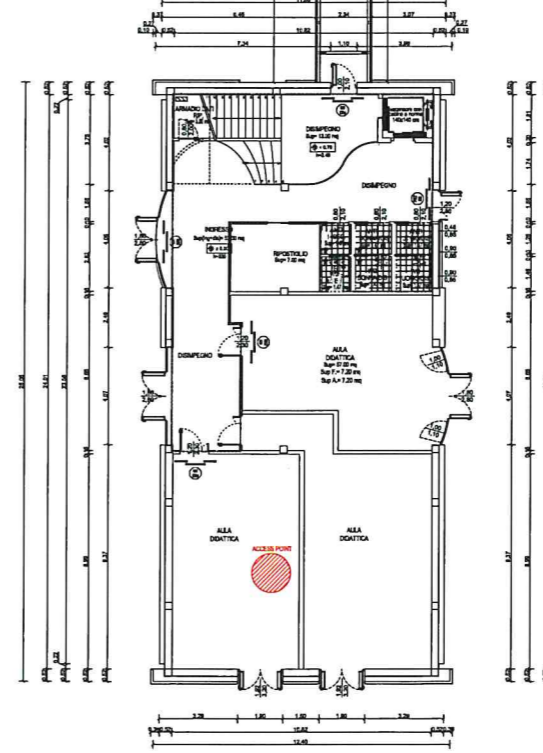

LOCALIZZAZIONE INTERVENTO

NOTE	ASS. R.	PROGETTO ESECUTIVO PER MANUTENZIONE STRAORDINARIA SU SCUOLE PRIMARIE 2017	DATA LUGLIO 2017
DIR.SERVIZIO	Ing. Ermes Torreggiani	ZONA OVEST SCUOLA PRIMARIA VERDI VIA CONFALONIERI 1	SCALA DIS
TECNICO COORDINATORE ZONA OVEST	arch. Gloria Lombardini	2017_PG_4293_05	VARIE
N. PROGETTO		FORNITURA E POSA DI IMPIANTO ELETTRICO PER ALIMENTAZIONE NUOVA RETE WII FII	TAVOLA 2
MUNICIPIO DI REGGIO NELL'EMILIA - AREA RISORSE DEL TERRITORIO Servizio Ingegneria Edifici - Servizio Reti Infrastrutture			