

---

---

COMUNE DI REGGIO EMILIA  
PROVINCIA DI REGGIO EMILIA

ELABORATO GRAFICO  
via Quattro Giornate di Napoli n° 1

---

oggetto

**PIANTA** - Piano Secondo

TAVOLA N. **Unica**

scala 1:100

---

DATA PROGETTO:

tecnico

Geom. Luca Garone

AGGIORNAMENTO:

DATA DI STAMPA:


CODICE LAVORO:

studio tecnico di progettazione

GEOMETRA LUCA GARONE

via Mameli, 11 - 42123 Reggio Emilia Tel. 339.2800986 Fax 0522.403961 E-Mail: geom.lucagarone@alice.it

---

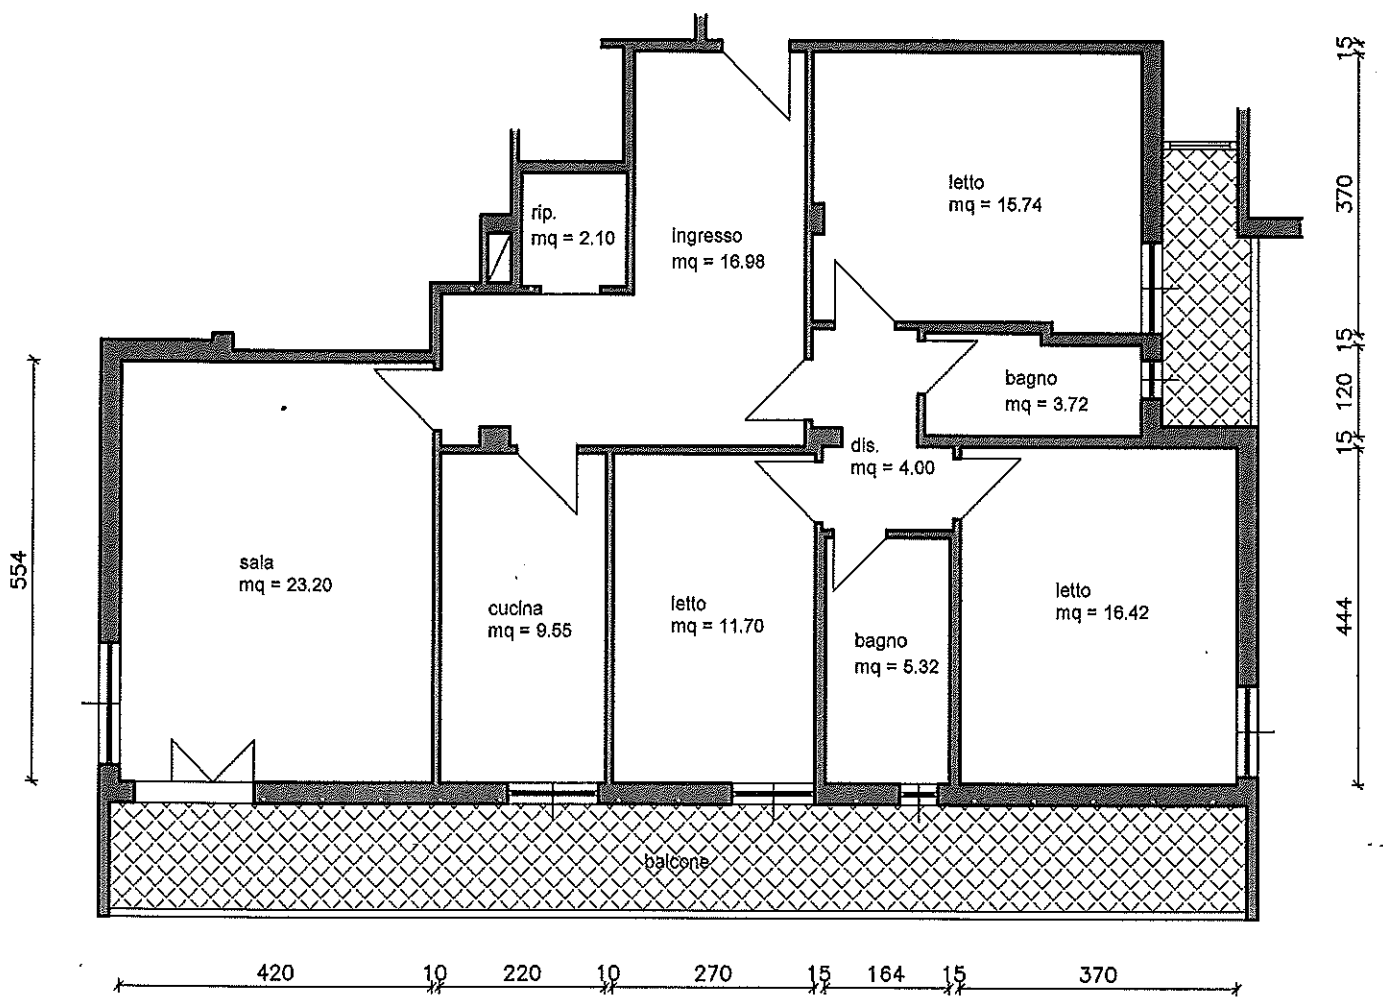

PIANTA PIANO SECONDO