

**RIFACIMENTO DELLA SUPERFICIE DI GIOCO
DEL CAMPO COMUNALE GINO LARI IN ERBA SINTETICA
CON SOTTOFONDO A DRENAGGIO DINAMICO**




DAI (GENERAL)
Isotro CAMPO_SINTETICO_FOSCATO
file CAMPO_SINTETICO_S3.DWG

	SIR	DATE	DATA CARBONIO
	PROGETTO PRELIMINARE		
	TITOLO DELLA SVOLTA		
	PLANIMETRIA DI TRACCIAMENTO		
	PROSSIMA	da	anni
A		C.C.	
B		6000	07/03/2019
D			
E		vado	1:200

**ANELLI 40x40 cm IN C.L.S. PER ISPEZIONE COLLETTORE DRENANTE
POSTI AL DI FUORI DEL CAMPO PER DESTINAZIONE**

- | | |
|---|--|
|  | PAVIMENTAZIONE IN C.S. |
|  | PAVIMENTAZIONE IN ASPHALTO |
|  | AREA VERDE |
|  | MANTO SINTETICO DECORATIVO |
|  | RECINZIONE METALLICA H 2,20 m ESISTENTE |
|  | RECINZIONE METALLICA H 2,20 m DI REO/FERRO |
|  | TORRI FARO PER ILLUMINAZIONE |
|  | GRIGLIA DI PIACOLA A ACQUE METEORICHE |
|  | POZZETTO DI DRENAGGIO IMPIANTO ELETTRICO |
|  | CANALINETTA DI PIACOLA A ACQUE METEORICHE |

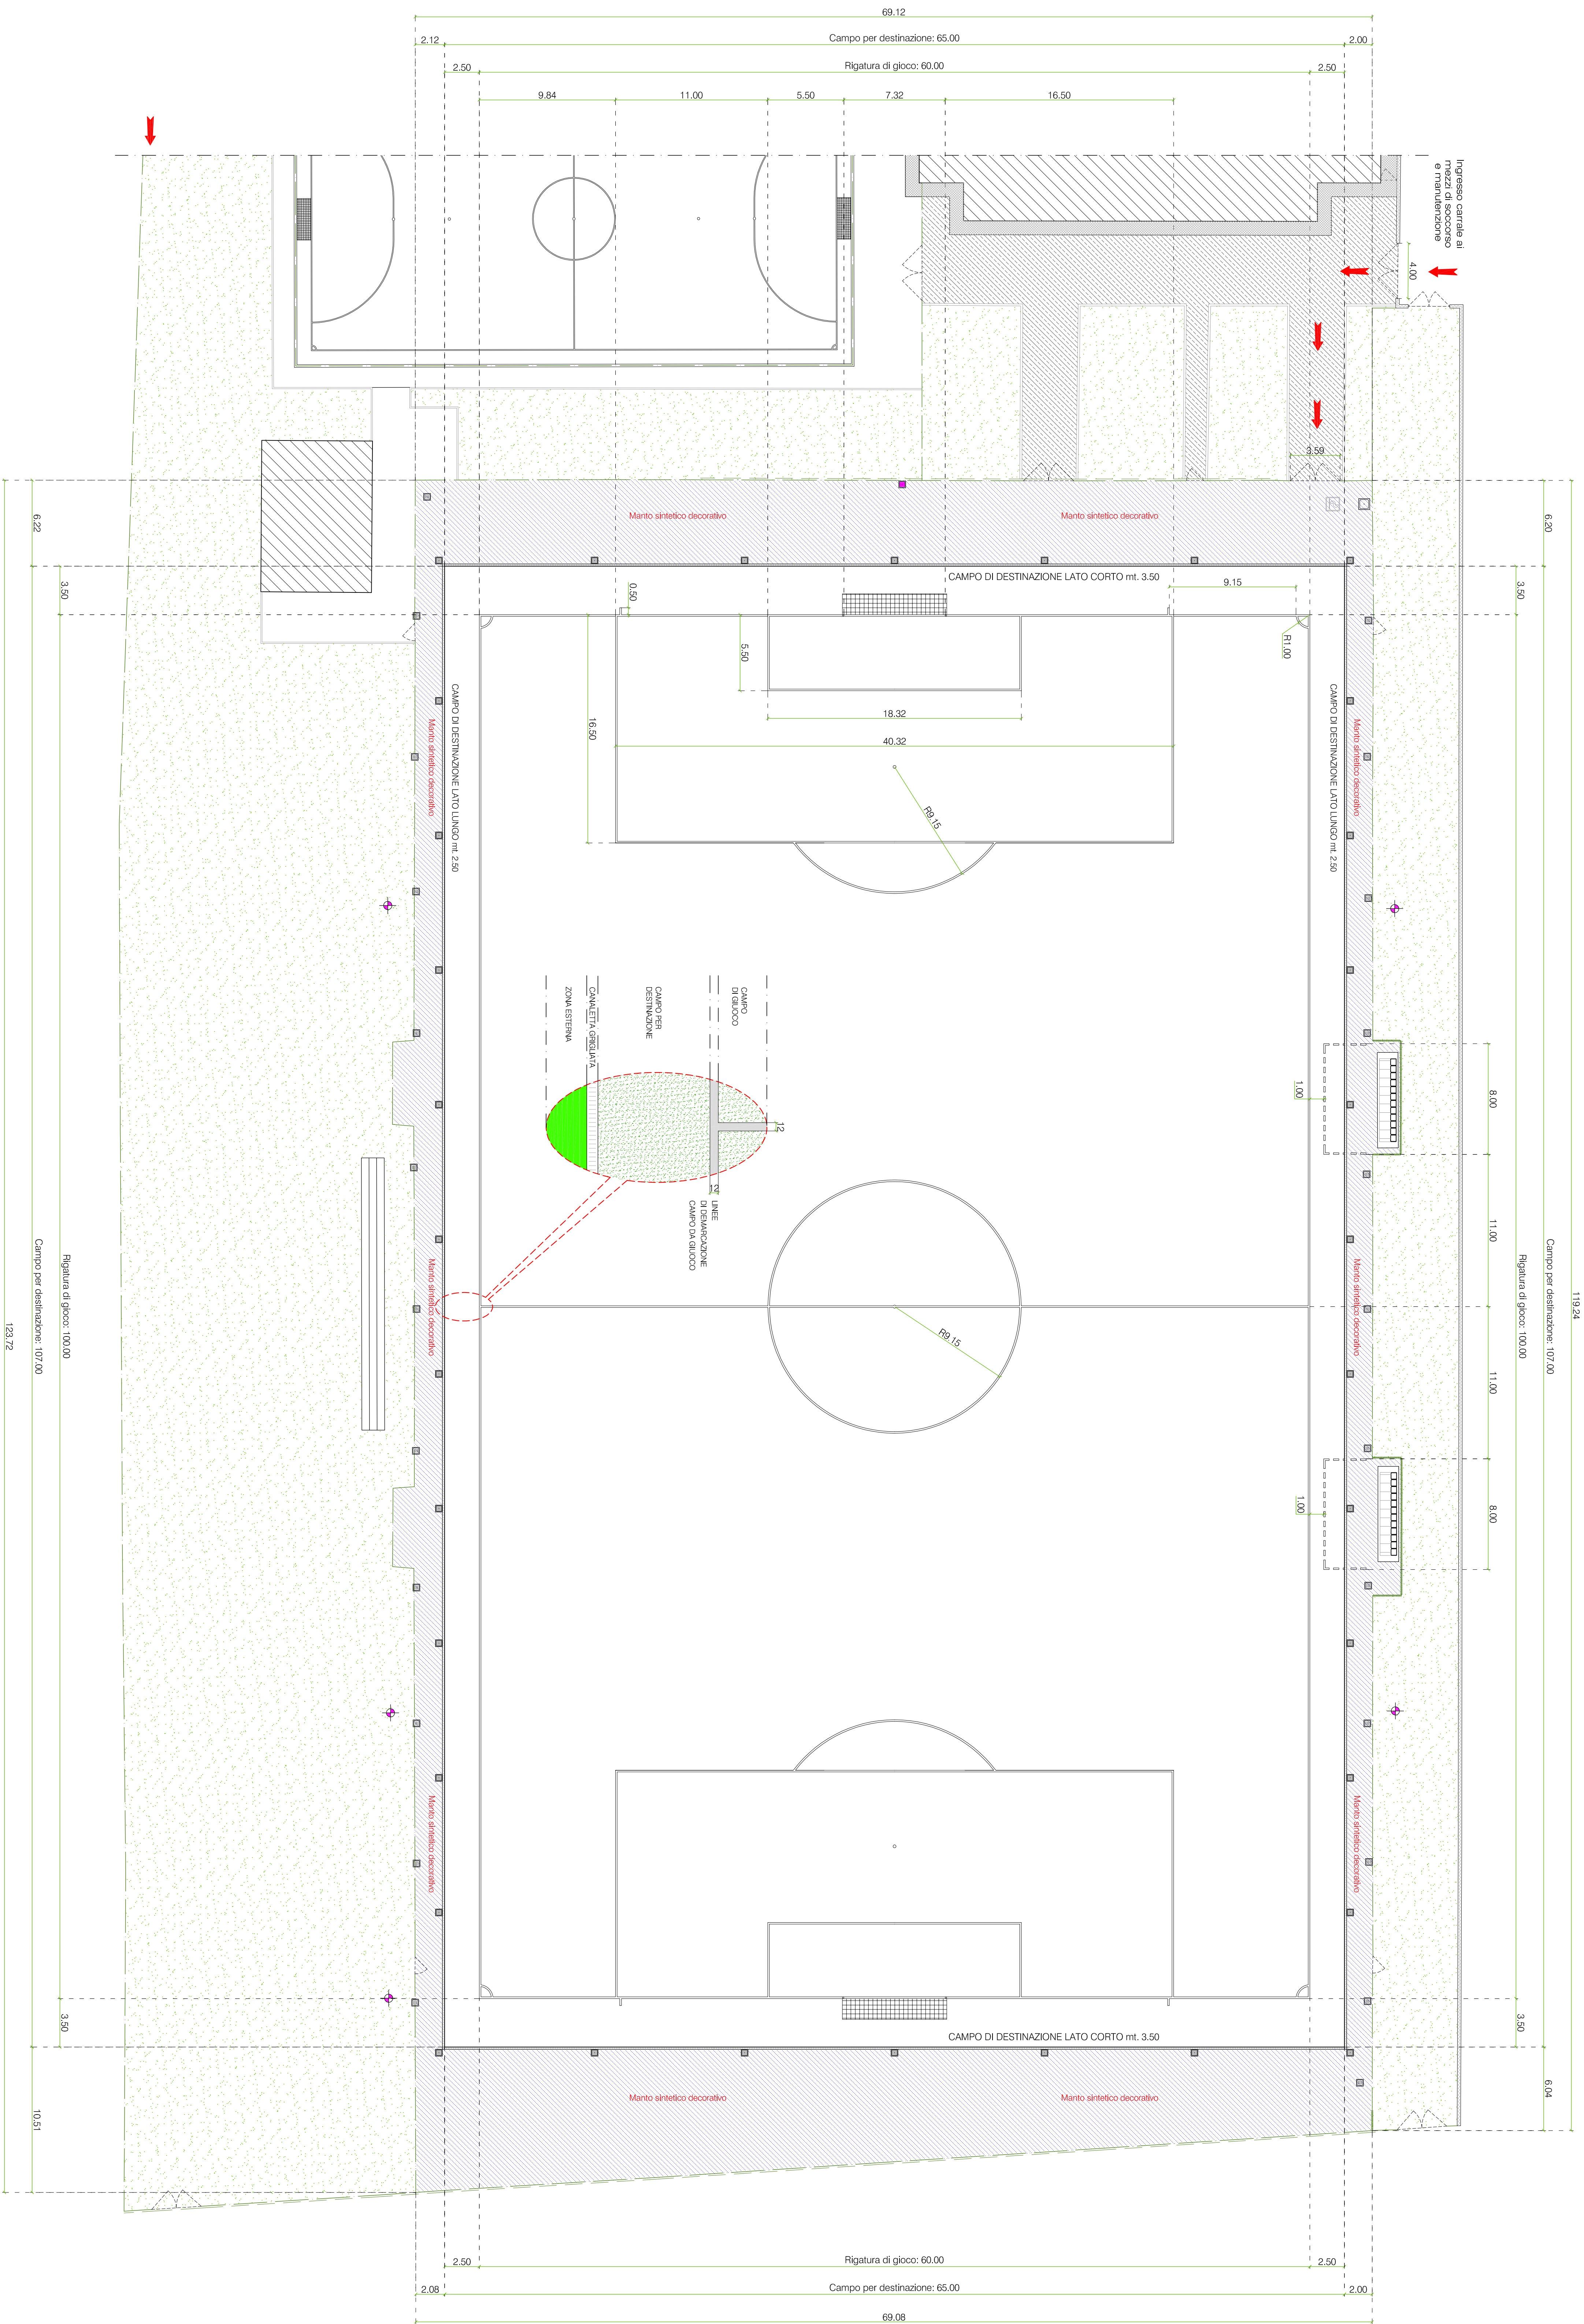

Scala 1:200