

**RIFACIMENTO DELLA SUPERFICIE DI GIOCO
DEL CAMPO COMUNALE GINO LARI IN ERBA SINTETICA
CON SOTTOFONDO A DRENAGGIO DINAMICO**



	Ing. Giacomo Cocconelli via Ciment 15 47123 Borgo Eribi Tel. 0486/17924 E-mail: gcoconelli@gpr.com	APPROVAZIONE	DATO CONTROLLO
INVAL.	SIRE INVAL.		


PROGETTO PRELIMINARE

TITOLO DELLA TAVOLA

PLANIMETRIA CON SCHEMA PENDENZE

S4	PROGETTO PRELIMINARE			Sottoprogetto: SINTESI PROSODIA	
	TITOLO DELL'INIZIATIVA			ING. CARLO SANTUCCI S.P.A.	
	PILANIMETRIA CON SCHEMA PENDENZE			C.C.	
	REGIONE			ST.	COM.
A				0000	
B				0000	
C					
D					
E					
				01/03/2019	
				1:200	

	ANELLO Ø400 cm IN C.S. PER PRESSIONE COLLETTORI DRENANTE POSTI AL DI FUORI DEL CAMPO PER DESTINAZIONE
	CANALINETTA DI MACCOLTA A ACQUE METEORICHE
	POZZETTO DI DERIVAZIONE IMPIANTO ELETTRICO
	GRIGLIA DI MACCOLTA A ACQUE METEORICHE
	TORRE FANAL PER ILLUMINAZIONE
	NUOVA RECINZIONE METALLICA H 2,20 m DI RECUPERO
	RECINZIONE METALLICA H 2,20 m ESISTENTE
	RECINZIONE METALLICA E INTON. H 6,00 m ESISTENTE
	AREEA VERDE
	PANIMENITAZIONE IN ASPHALTO
	PANIMENITAZIONE IN C.S.

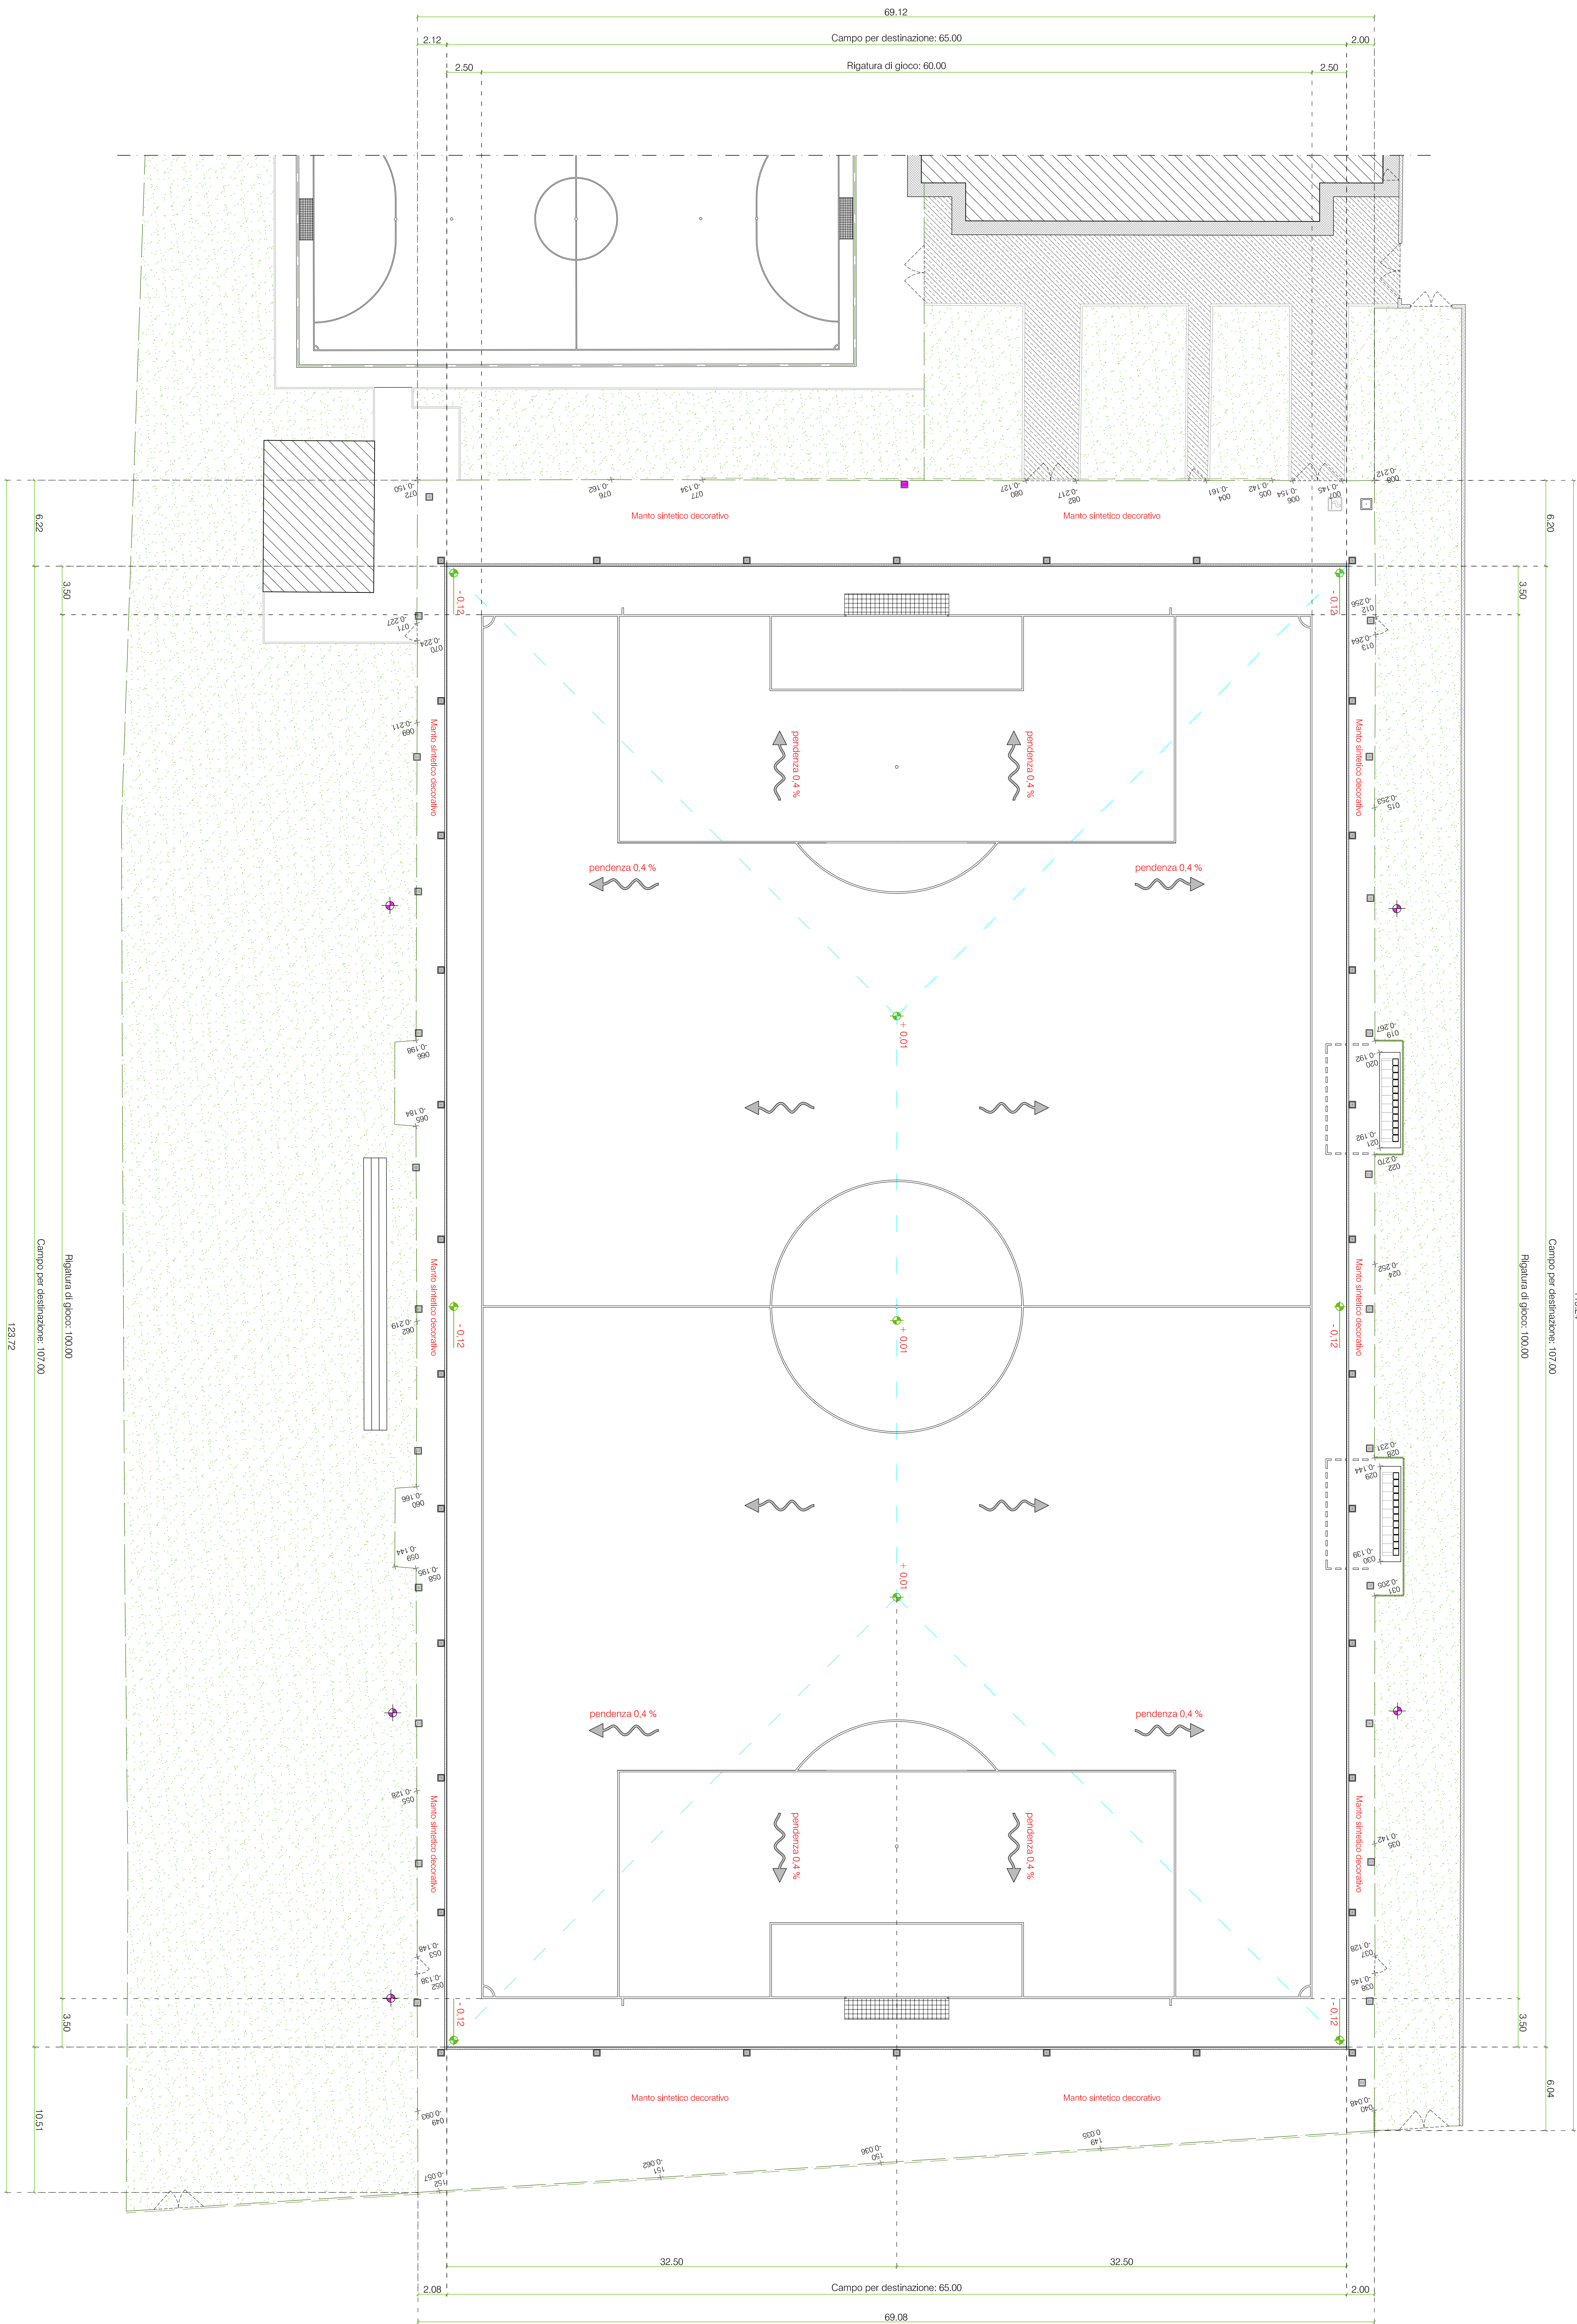

Scale 1:200