

Agenzia del Territorio
CATASTO FABBRICATI
Ufficio Provinciale di
Reggio Emilia

Dichiarazione protocollo n. _____ del _____
Planimetria di u.i.u. in Comune di Reggio Nell'emilia
Via Enrico Foscatto _____ civ. 13/A

Identificativi Catastali:

Sezione:
Foglio: 147
Particella: 403
Subalterno: 2

Compilata da:
Croxatto Pier Giorgio


Iscritto all'albo:
Ingegnere Dipendente Pubblico

Prov. _____

N. _____

Scheda n. 1

Scala 1:200

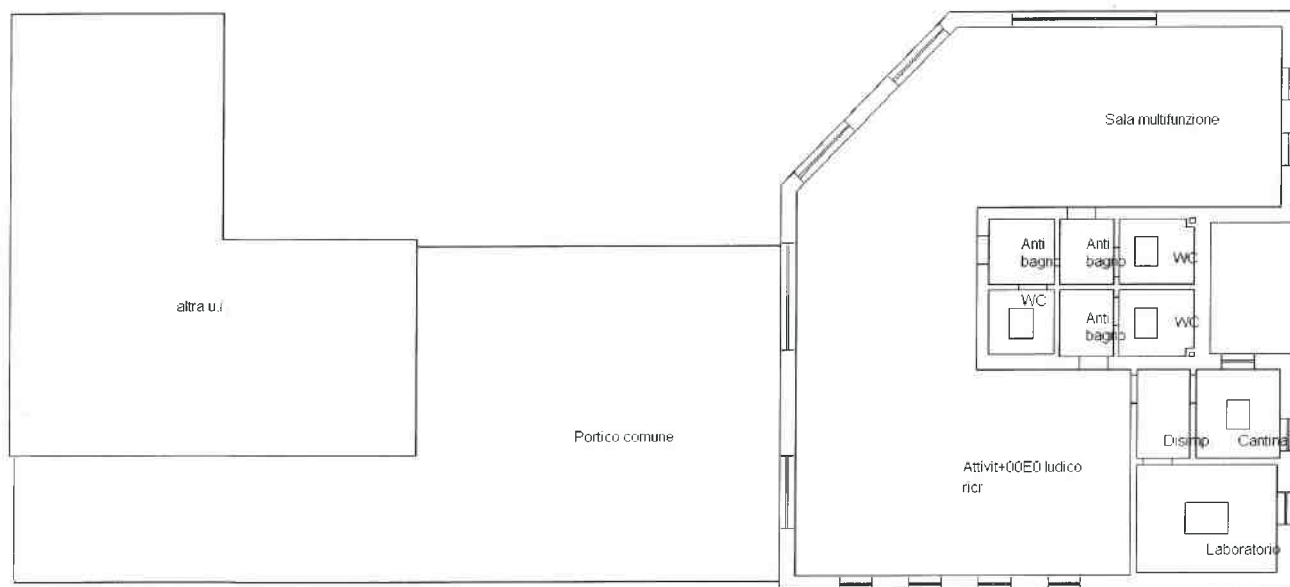

PIANTA PIANO TERRA H 3.50



Agenzia del Territorio
CATASTO FABBRICATI
Ufficio Provinciale di
Reggio Emilia

Dichiarazione protocollo n. _____ del _____
Planimetria di u.i.u. in Comune di Reggio Nell'emilia
Via Enrico Foscatto _____ civ. 15/A


Identificativi Catastali:

Sezione:
Foglio: 147
Particella: 403
Subalterno: 3

Compilata da:

Croxatto Pier Giorgio
Iscritto all'albo:
Ingegnere Dipendente Pubblico
Prov. _____ N. _____

Scheda n. 1 Scala 1:200

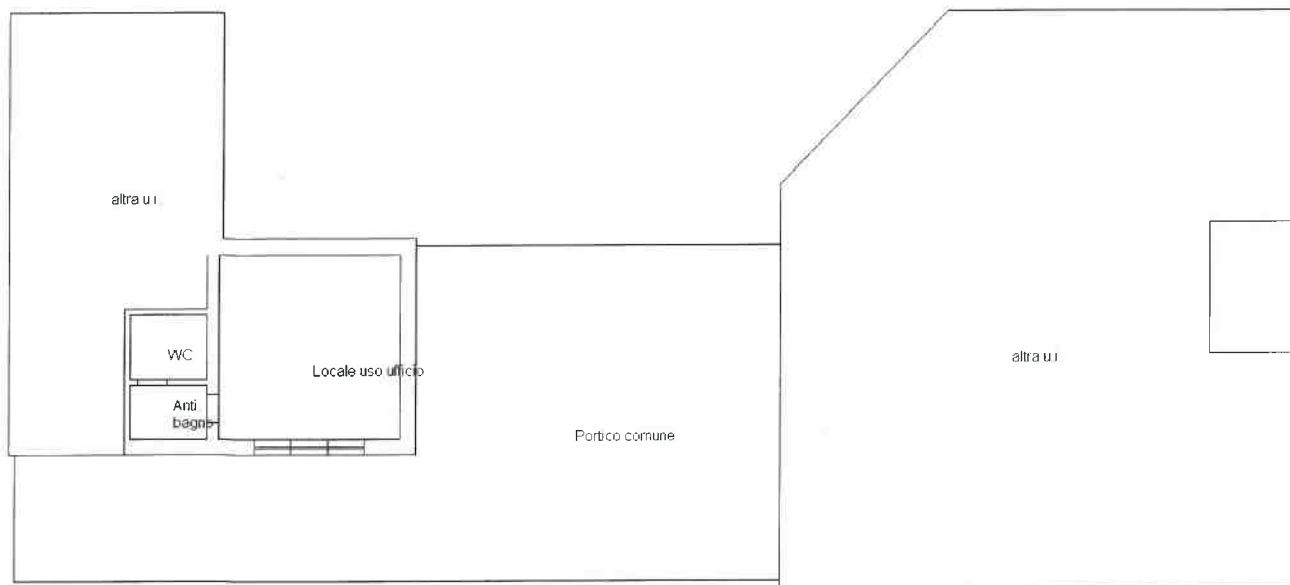

PIANTA PIANO TERRA H 3.50



Agenzia del Territorio
CATASTO FABBRICATI
Ufficio Provinciale di
Reggio Emilia

Dichiarazione protocollo n. _____ del _____
Planimetria di u.i.u. in Comune di Reggio Nell'emilia
Via Enrico Foscatto _____ civ. 15/B

Identificativi Catastali:


Sezione:
Foglio: 147
Particella: 403
Subalterno: 4

Compilata da:
Croxatto Pier Giorgio

Iscritto all'albo:
Ingegnere Dipendente Pubblico

Prov. _____ N. _____

Scheda n. 1 Scala 1:200

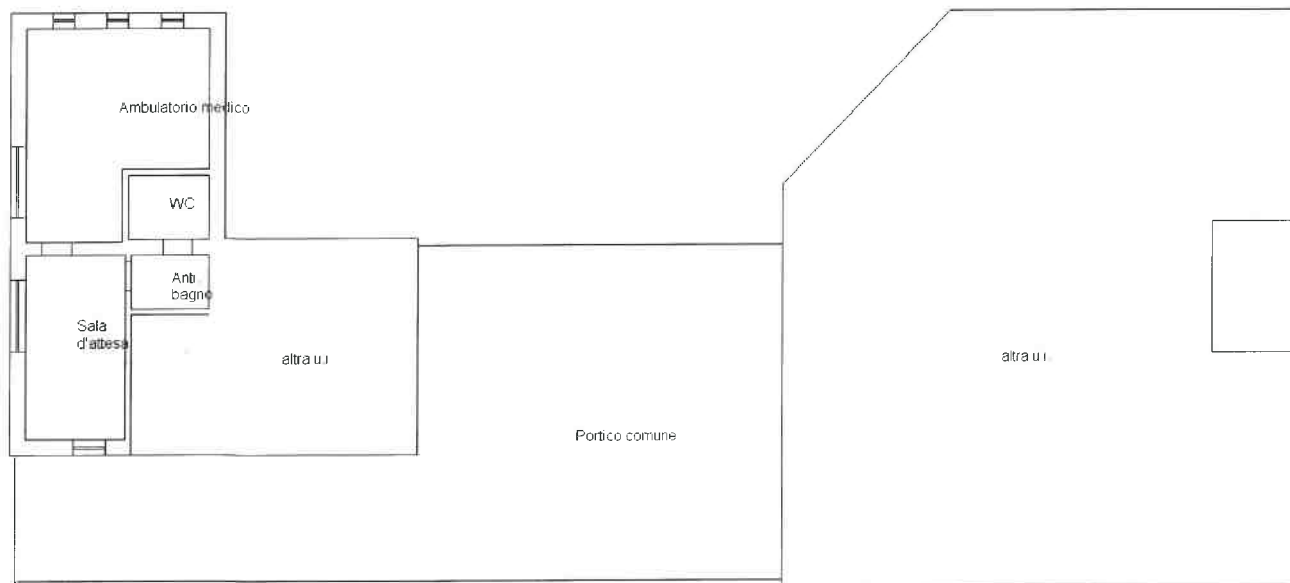

PIANTA PIANO TERRA H 3.50

