




SEZIONE A-A STATO DI FATTO

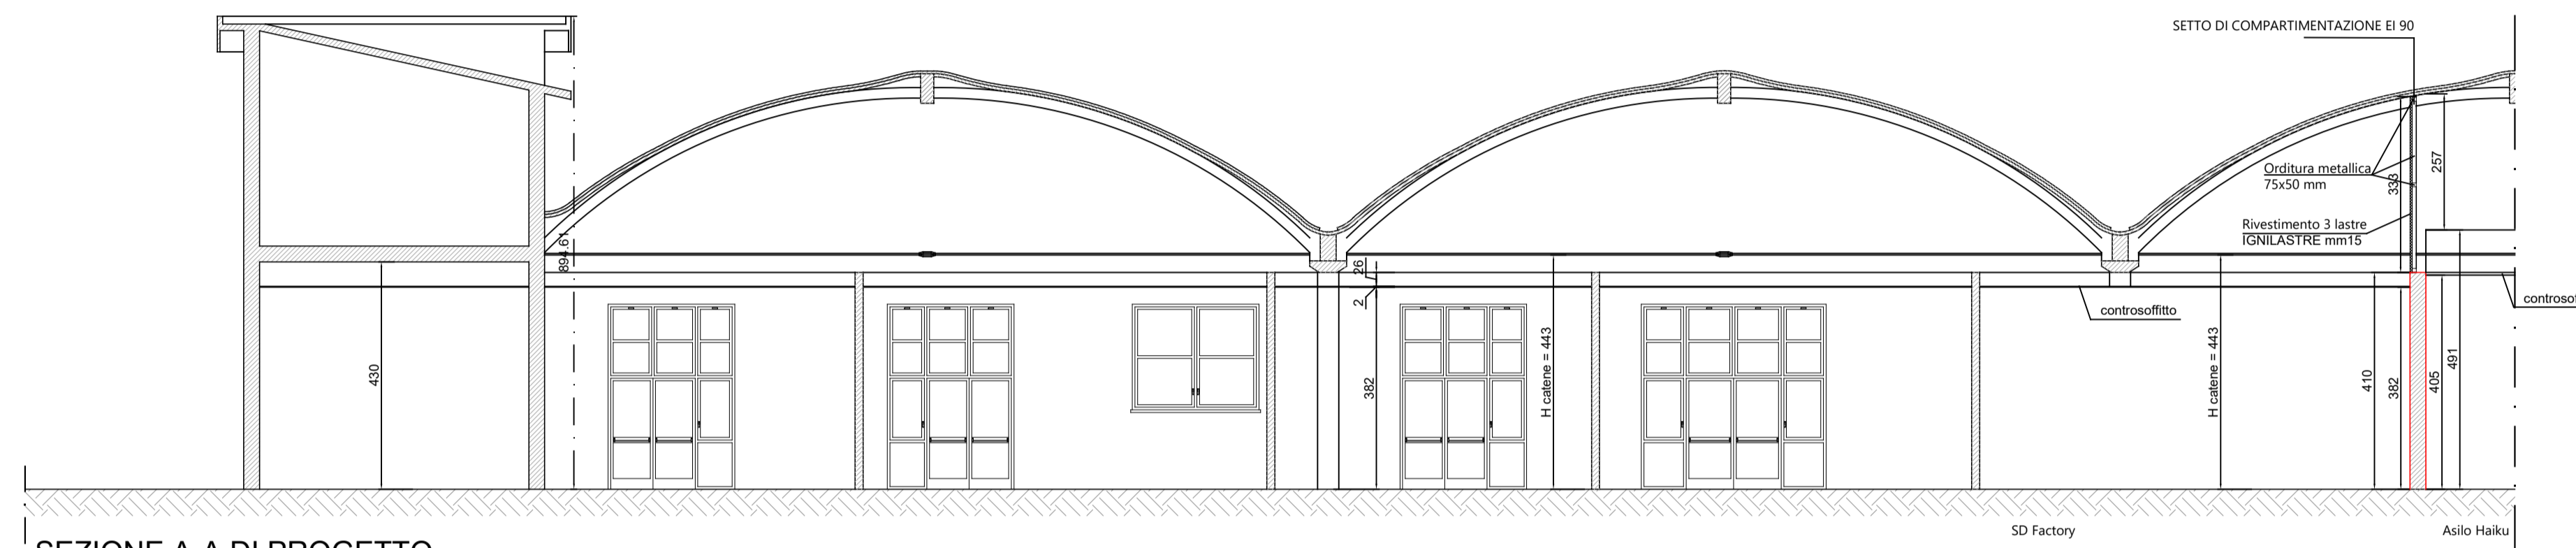

SEZIONE A-A DI PROGETTO

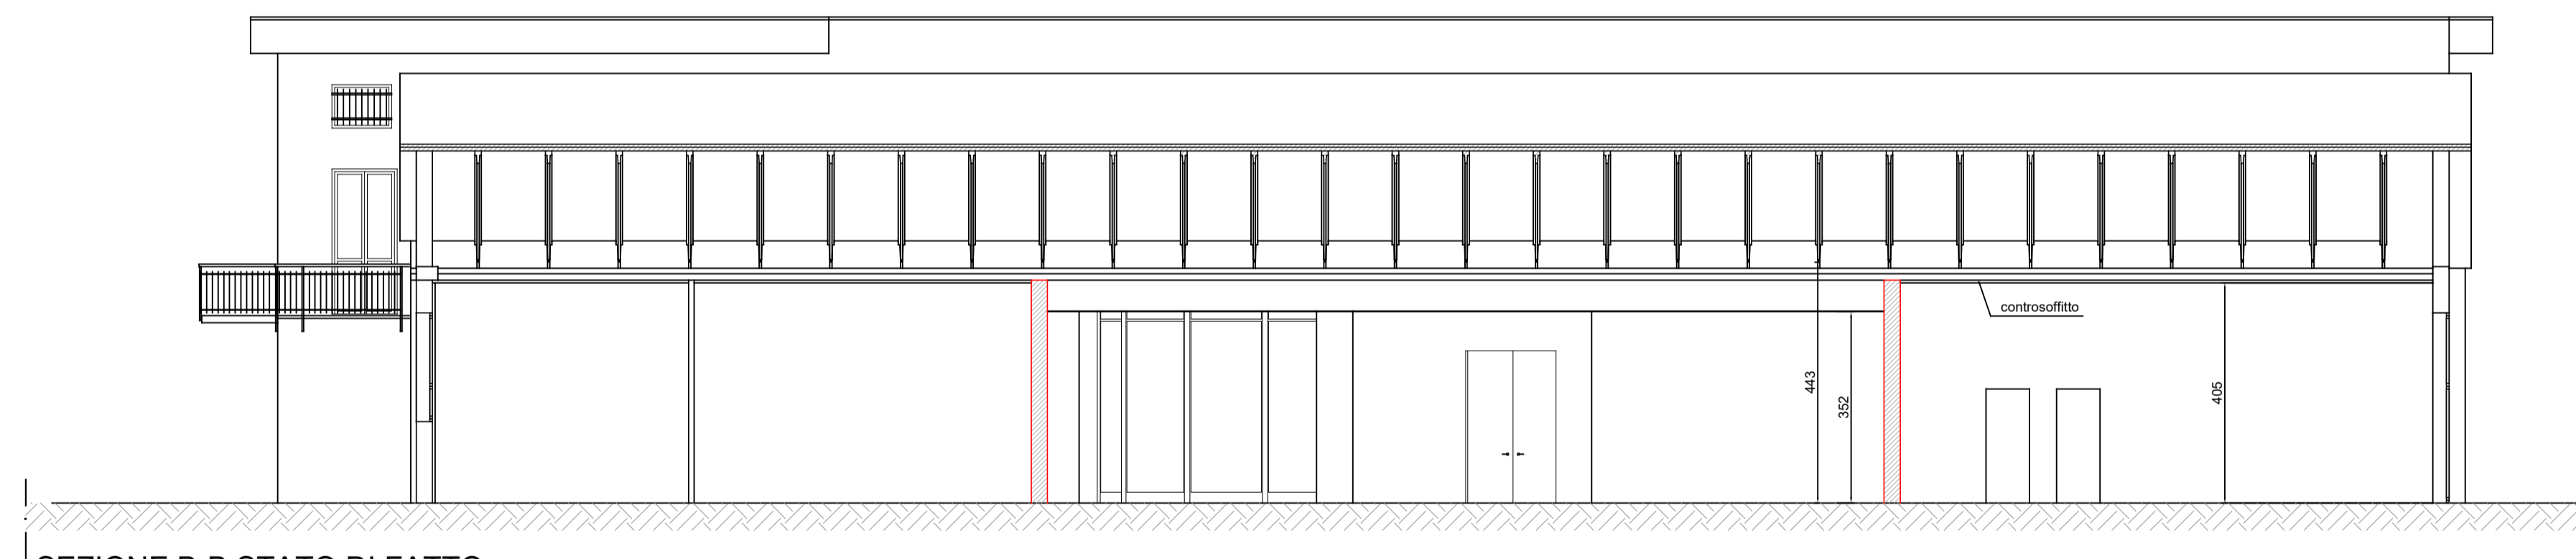


SEZIONE B-B STATO DI FATTO

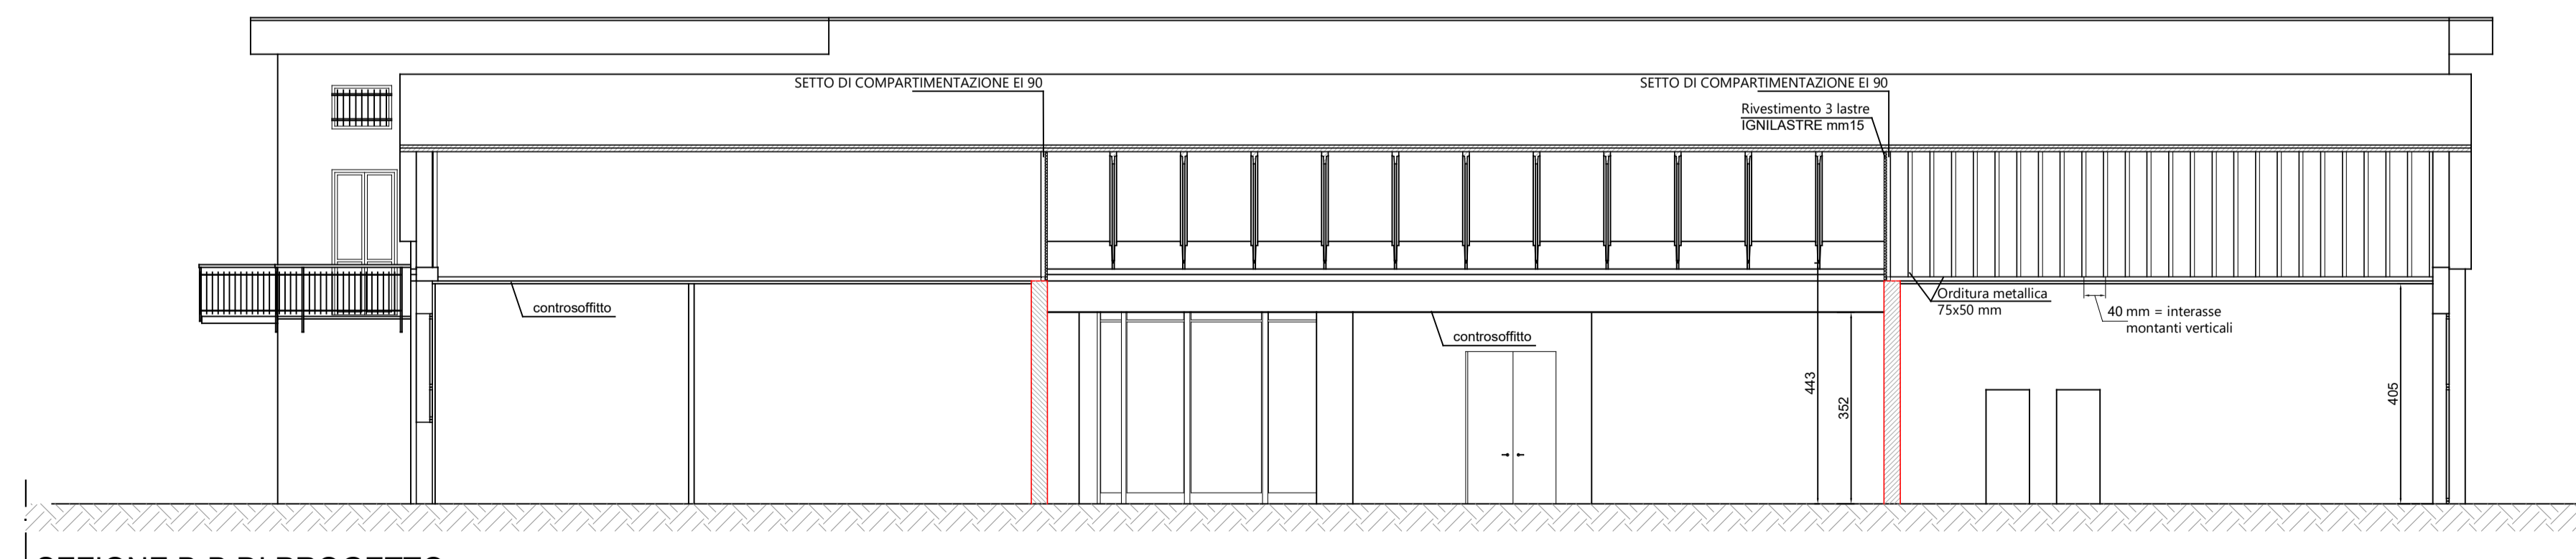

SEZIONE B-B DI PROGETTO

Comune di Reggio Emilia  
Servizio Ingegneria e Manutenzioni

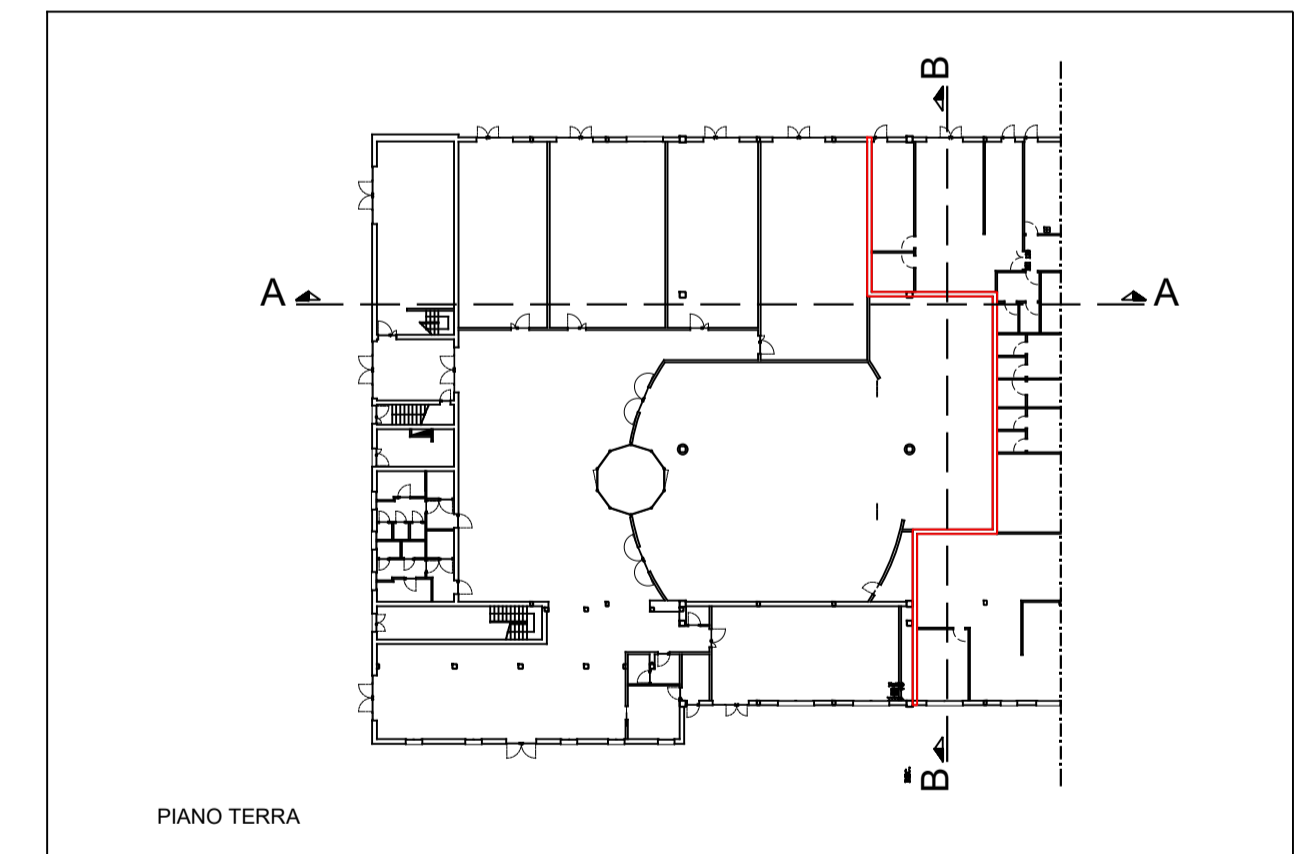

INTERVENTI DI RIQUALIFICAZIONE SPAZIO GIOVANI - PROGETTO  
PRESENTATO AL FINANZIAMENTO DELLA L.R. 14/08/2019 "SPAZIO  
GIOVANI: RESTYLING E IMPLEMENTAMENTO"  
Setto compartimentazione antincendio in Via Brigata Reggio

## TAV 02

SEZIONI STATO DI FATTO E DI PROGETTO

scala 1:100

novembre 2019