

**Agenzia del Territorio**  
**CATASTO FABBRICATI**  
**Ufficio Provinciale di**  
**Reggio Emilia**

Dichiarazione protocollo n. \_\_\_\_\_ del \_\_\_\_\_

Planimetria di u.i.u. in Comune di Reggio Nell'emilia

Via Enrico Foscatto

civ. 13/A

Identificativi Catastali:

Sezione:

Foglio: 147

Particella: 403

Subalterno: 2

Compilata da:

Croxatto Pier Giorgio

Iscritto all'albo:


Ingegnere Dipendente Pubblico

Prov. \_\_\_\_\_

N. \_\_\_\_\_

Scheda n. 1

Scala 1:200

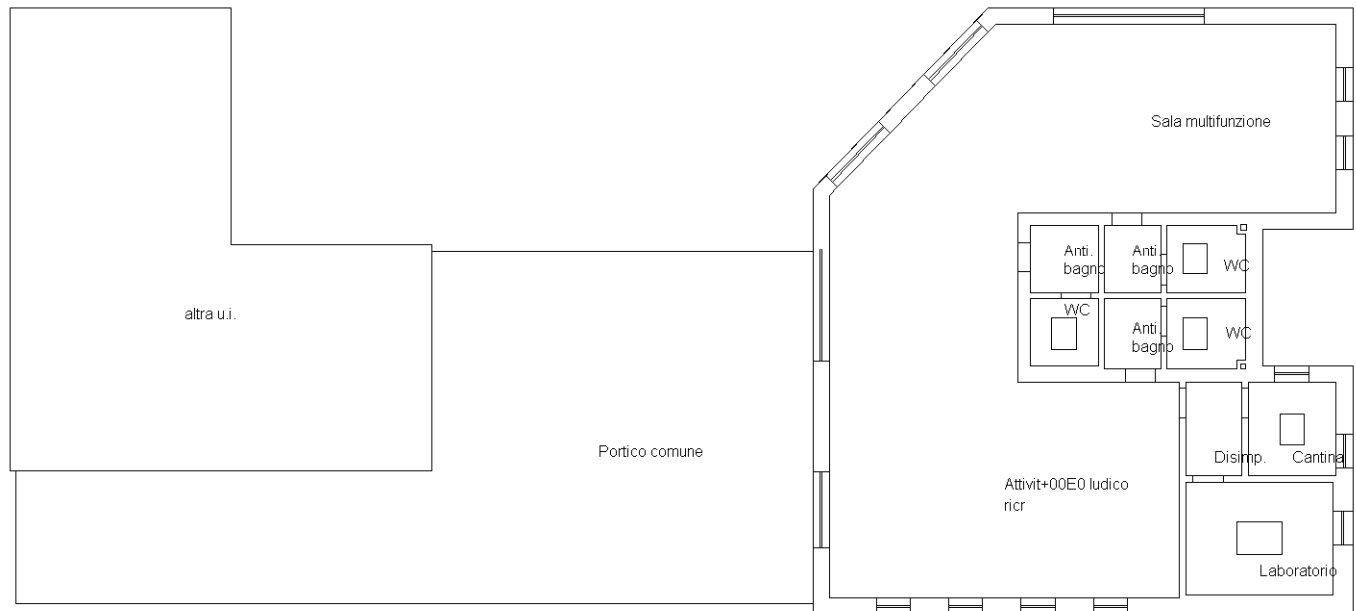

PIANTA PIANO TERRA H 3.50

**Agenzia del Territorio**  
**CATASTO FABBRICATI**  
**Ufficio Provinciale di**  
**Reggio Emilia**

Dichiarazione protocollo n. \_\_\_\_\_ del \_\_\_\_\_

Planimetria di u.i.u. in Comune di Reggio Nell'emilia

Via Enrico Foscatto

civ. 15/A

Identificativi Catastali:

Sezione:

Foglio: 147

Particella: 403

Subalterno: 3

Compilata da:

Croxatto Pier Giorgio

Iscritto all'albo:


Ingegnere Dipendente Pubblico

Prov. \_\_\_\_\_


N. \_\_\_\_\_

Scheda n. 1

Scala 1:200

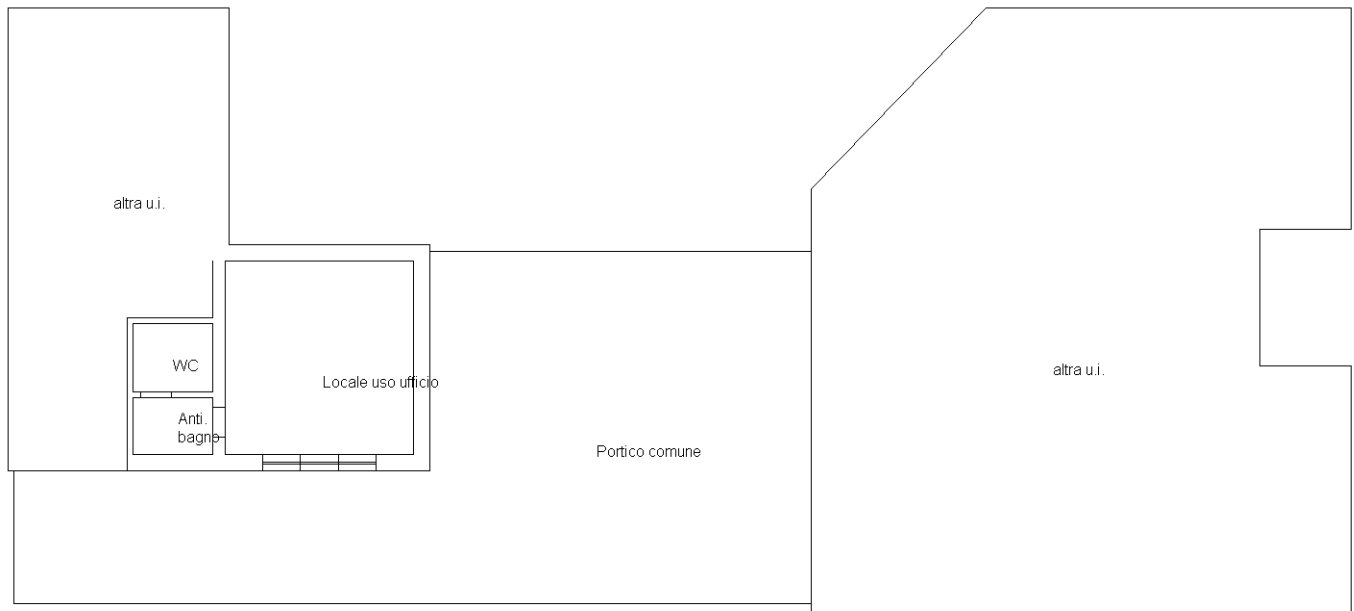

PIANTA PIANO TERRA H 3.50

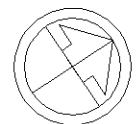

**Agenzia del Territorio**  
**CATASTO FABBRICATI**  
**Ufficio Provinciale di**  
**Reggio Emilia**


Dichiarazione protocollo n. \_\_\_\_\_ del \_\_\_\_\_  
Planimetria di u.i.u. in Comune di Reggio Nell'emilia  
Via Enrico Foscatò civ. 15/B

Identificativi Catastali:

Sezione:  
Foglio: 147  
Particella: 403  
Subalterno: 4

Compilata da:  
Croxatto Pier Giorgio  
Iscritto all'albo:  
Ingegnere Dipendente Pubblico  
Prov. \_\_\_\_\_ N. \_\_\_\_\_

Scheda n. 1 Scala 1:200

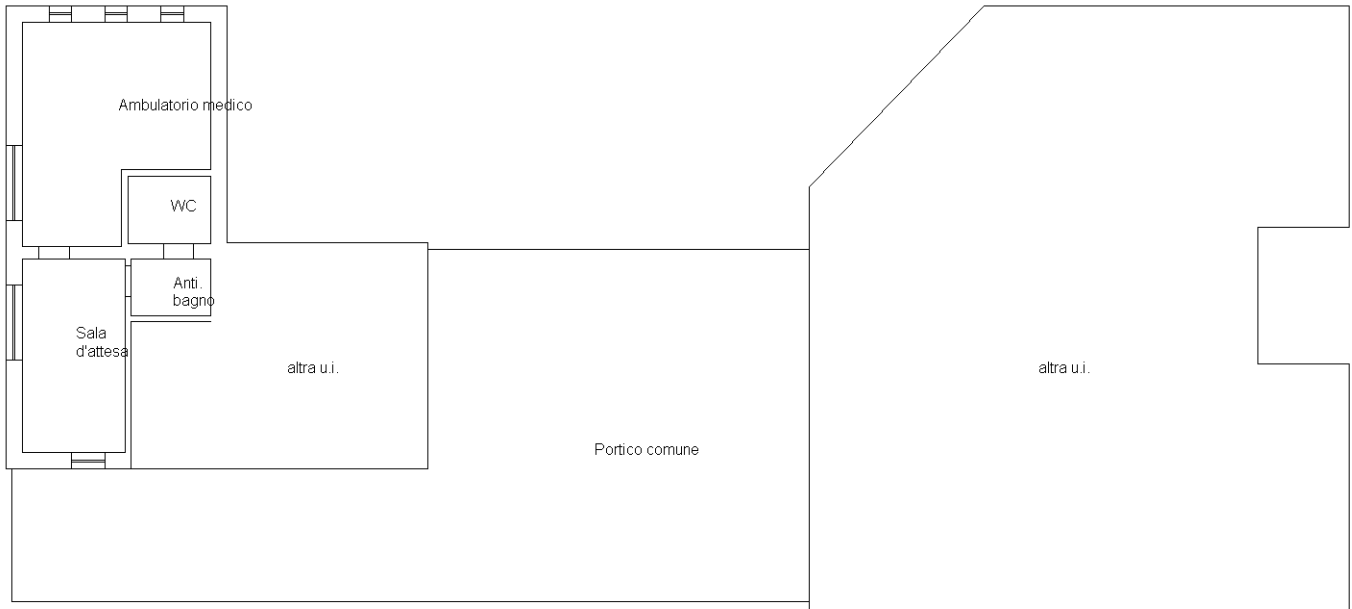

PIANTA PIANO TERRA H 3.50

