


Impianto elettrico a 15 kV soggetto ad autorizzazione, ai sensi della L.R. 10/93 e s.m.i. denominato:
 “Nuovo elettrodotto in cavo interrato a 15 kV per richiusura tra le linee esistenti "Patio" e "Petali", in
 località Gavassa, via degli Azzarri.
 Comune di Reggio Emilia (RE)

AUT_2276512 - WBS_EDE4H210025 - NETWORK_9177331

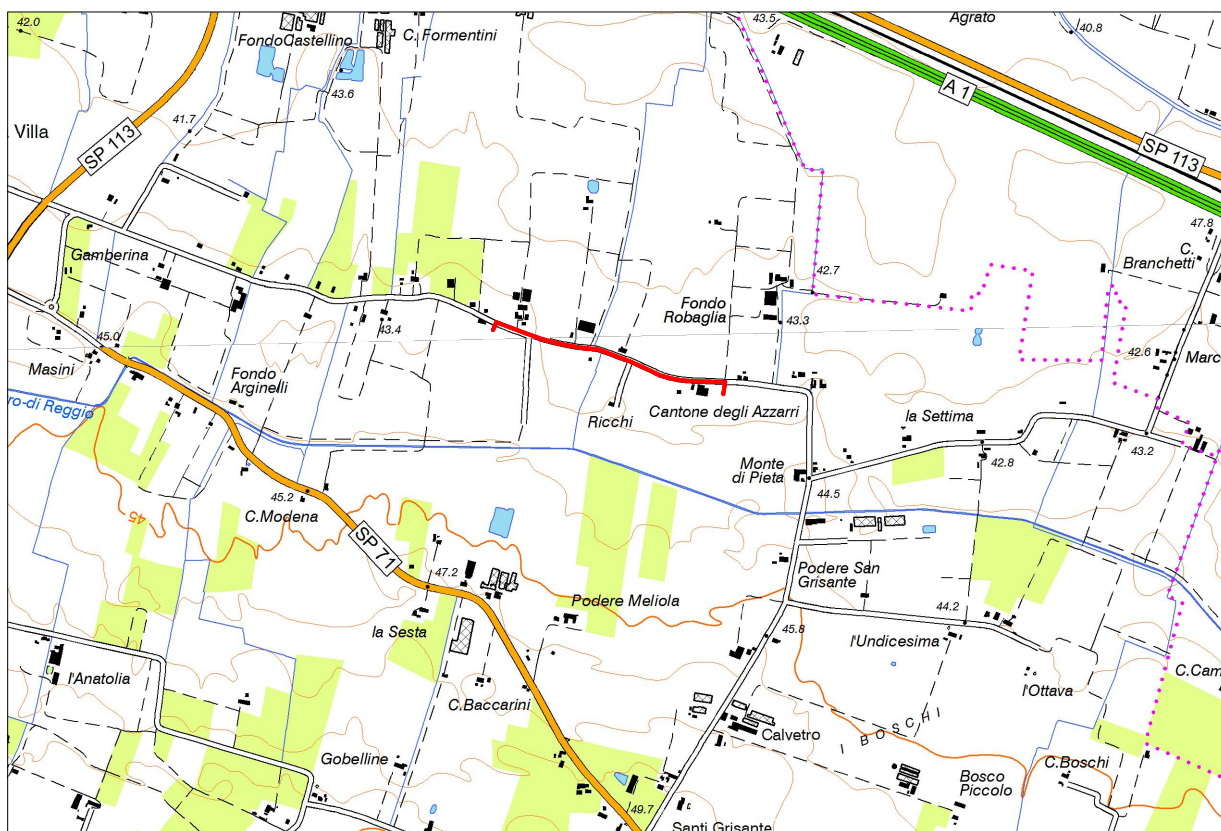

Scala 1:25000

I.G.M. n. 201 NO - 201 SO



e-distribuzione

Infrastrutture e Reti Italia
 Area Centro Nord
 U.T. Reggio Emilia

Il Responsabile
 Simone Lomberdi


VINCOLO PREORDINATO ALL'ESPROPRIO

Il presente documento è sottoscritto con firma digitale ai sensi dell' art. 21 del d.lgs. 82/2005. La riproduzione dello stesso su supporto analogico è effettuata da Enel Italia srl e costituisce una copia integra e fedele dell'originale informatico, disponibile a richiesta presso l'Unità emittente.

LEGENDA


	Linee			Cabine		Sostegni	
	Aeree	Cavo aereo	Cavo sotterraneo	a palo	muratura/ box pref.	palo	traliccio
MT esistente	—	—	—	▲	■	●	⊠
MT in progetto	—	—	—	▲	■	●	⊠
Da demolire	—	—	—	▲	■	●	⊠

 fascia asservita (4 m)

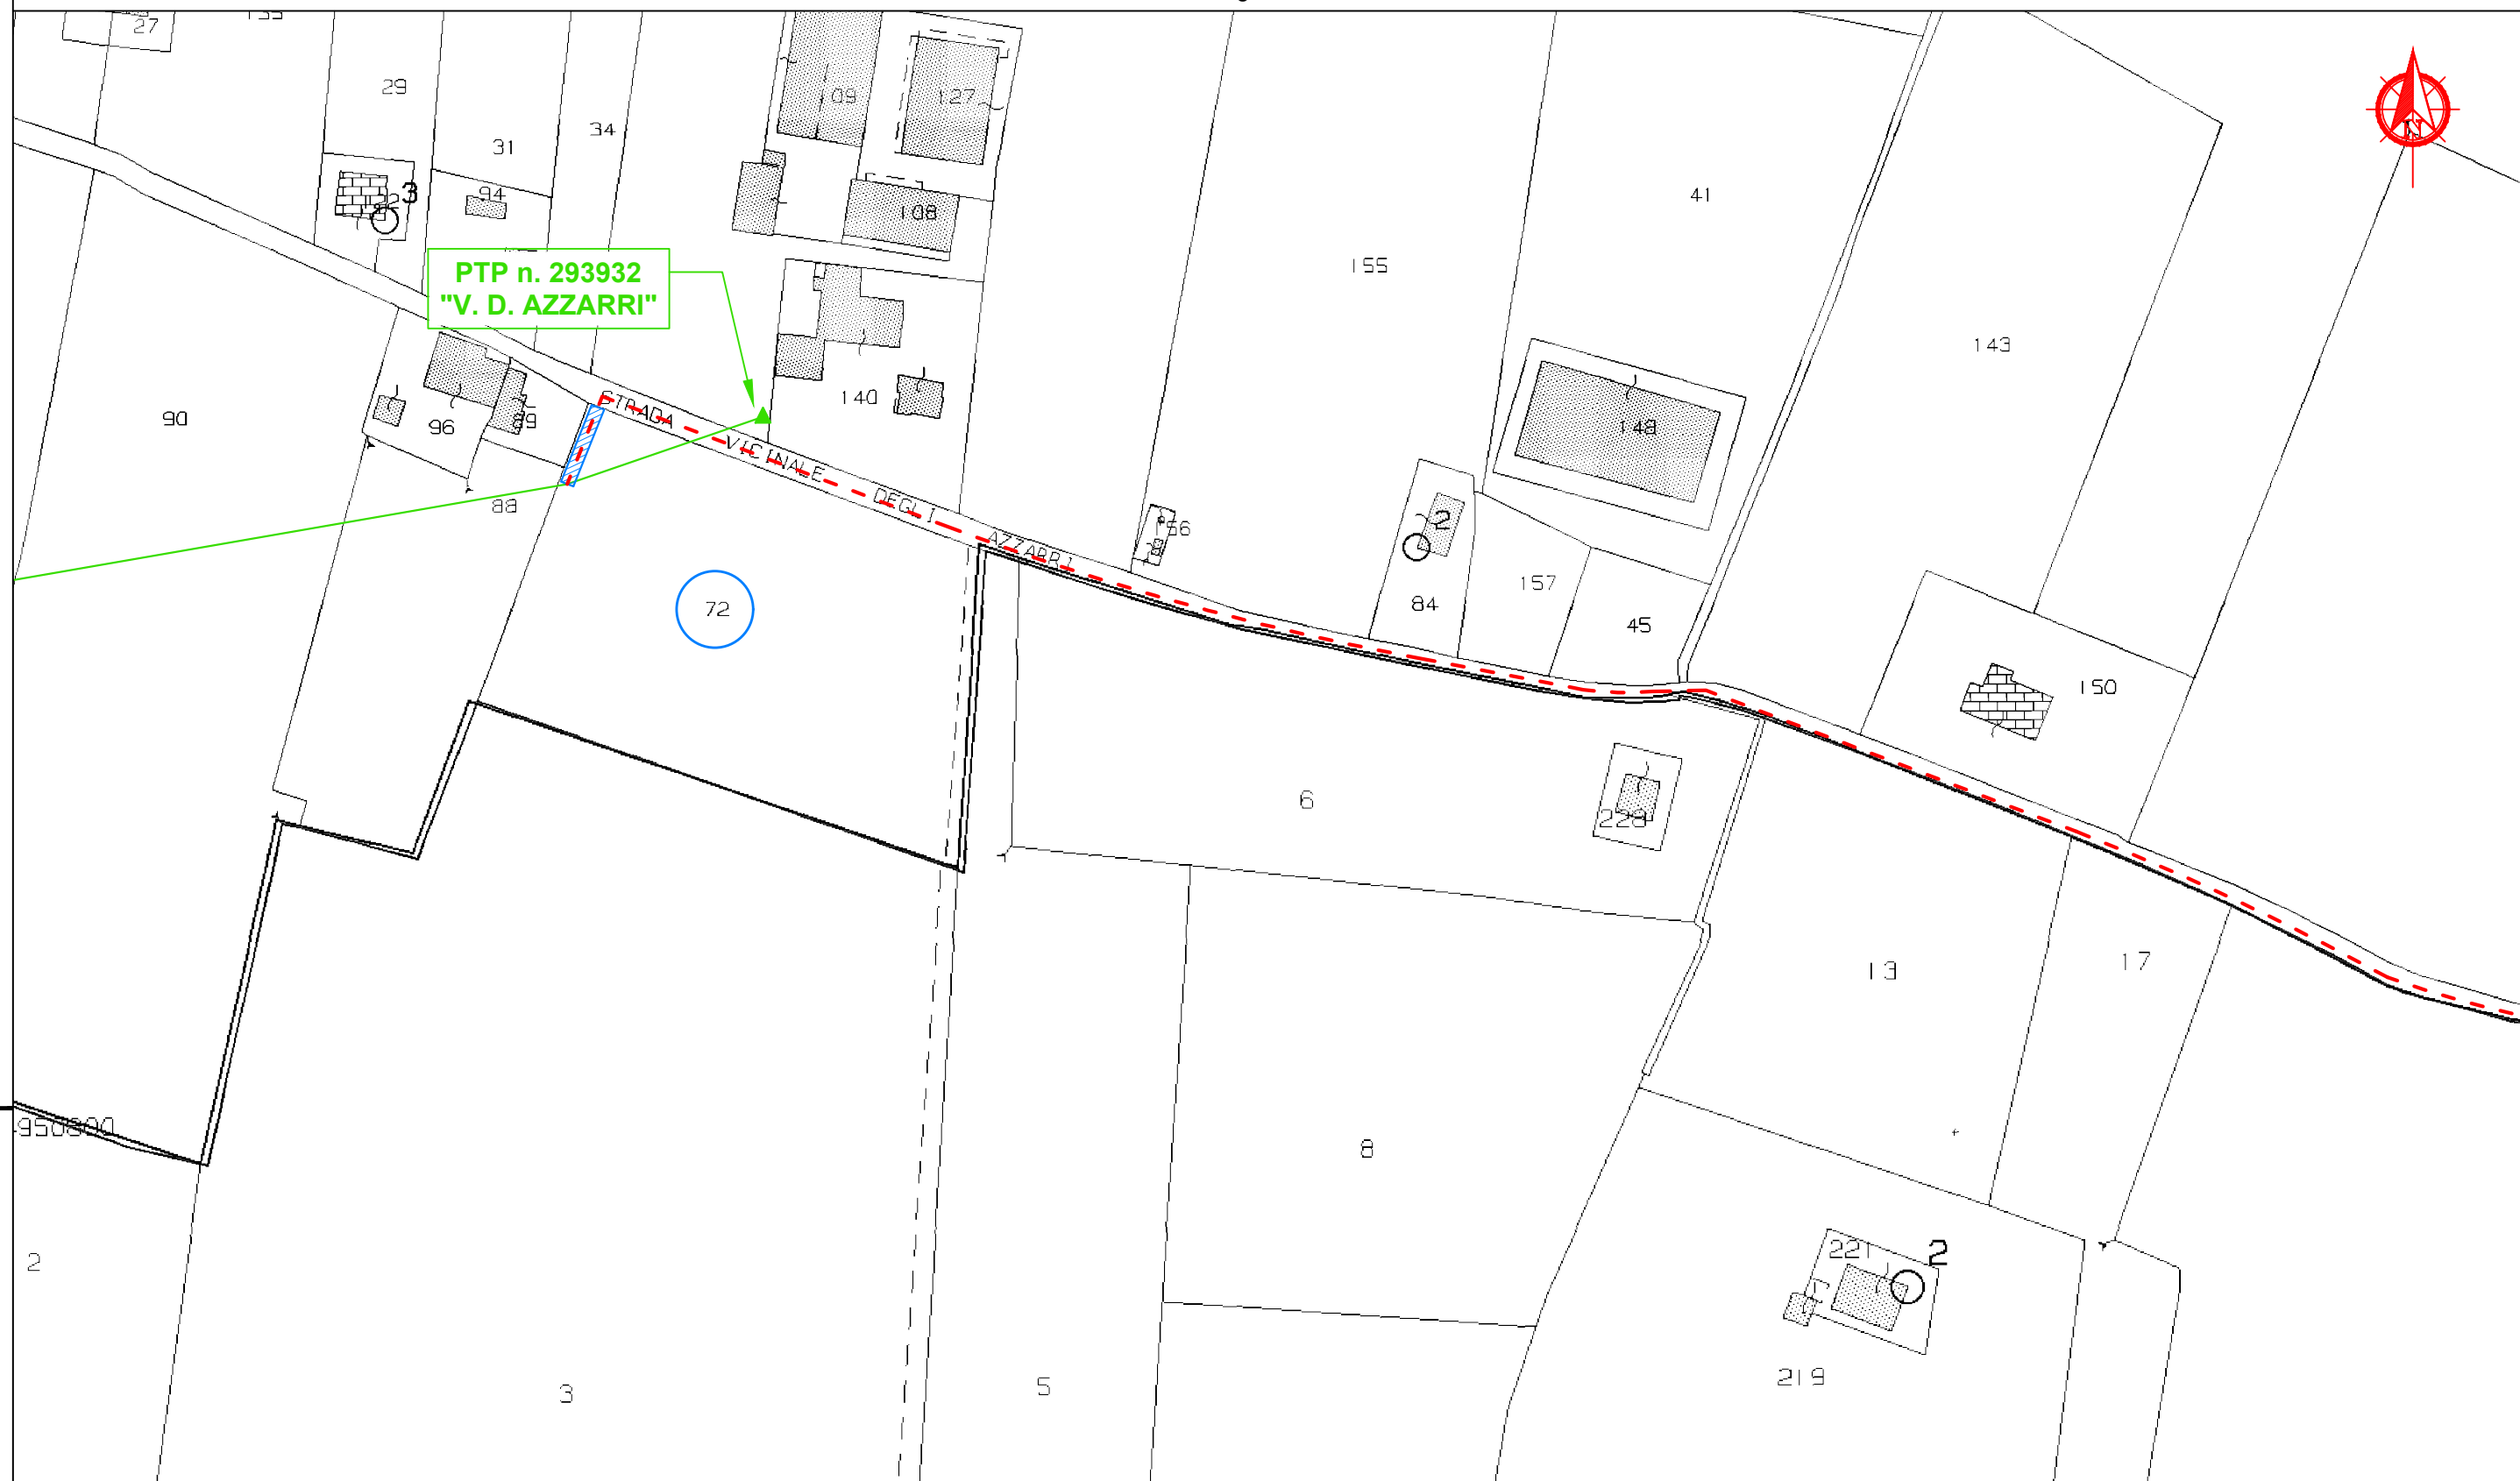

COMUNE DI REGGIO EMILIA

Foglio 141

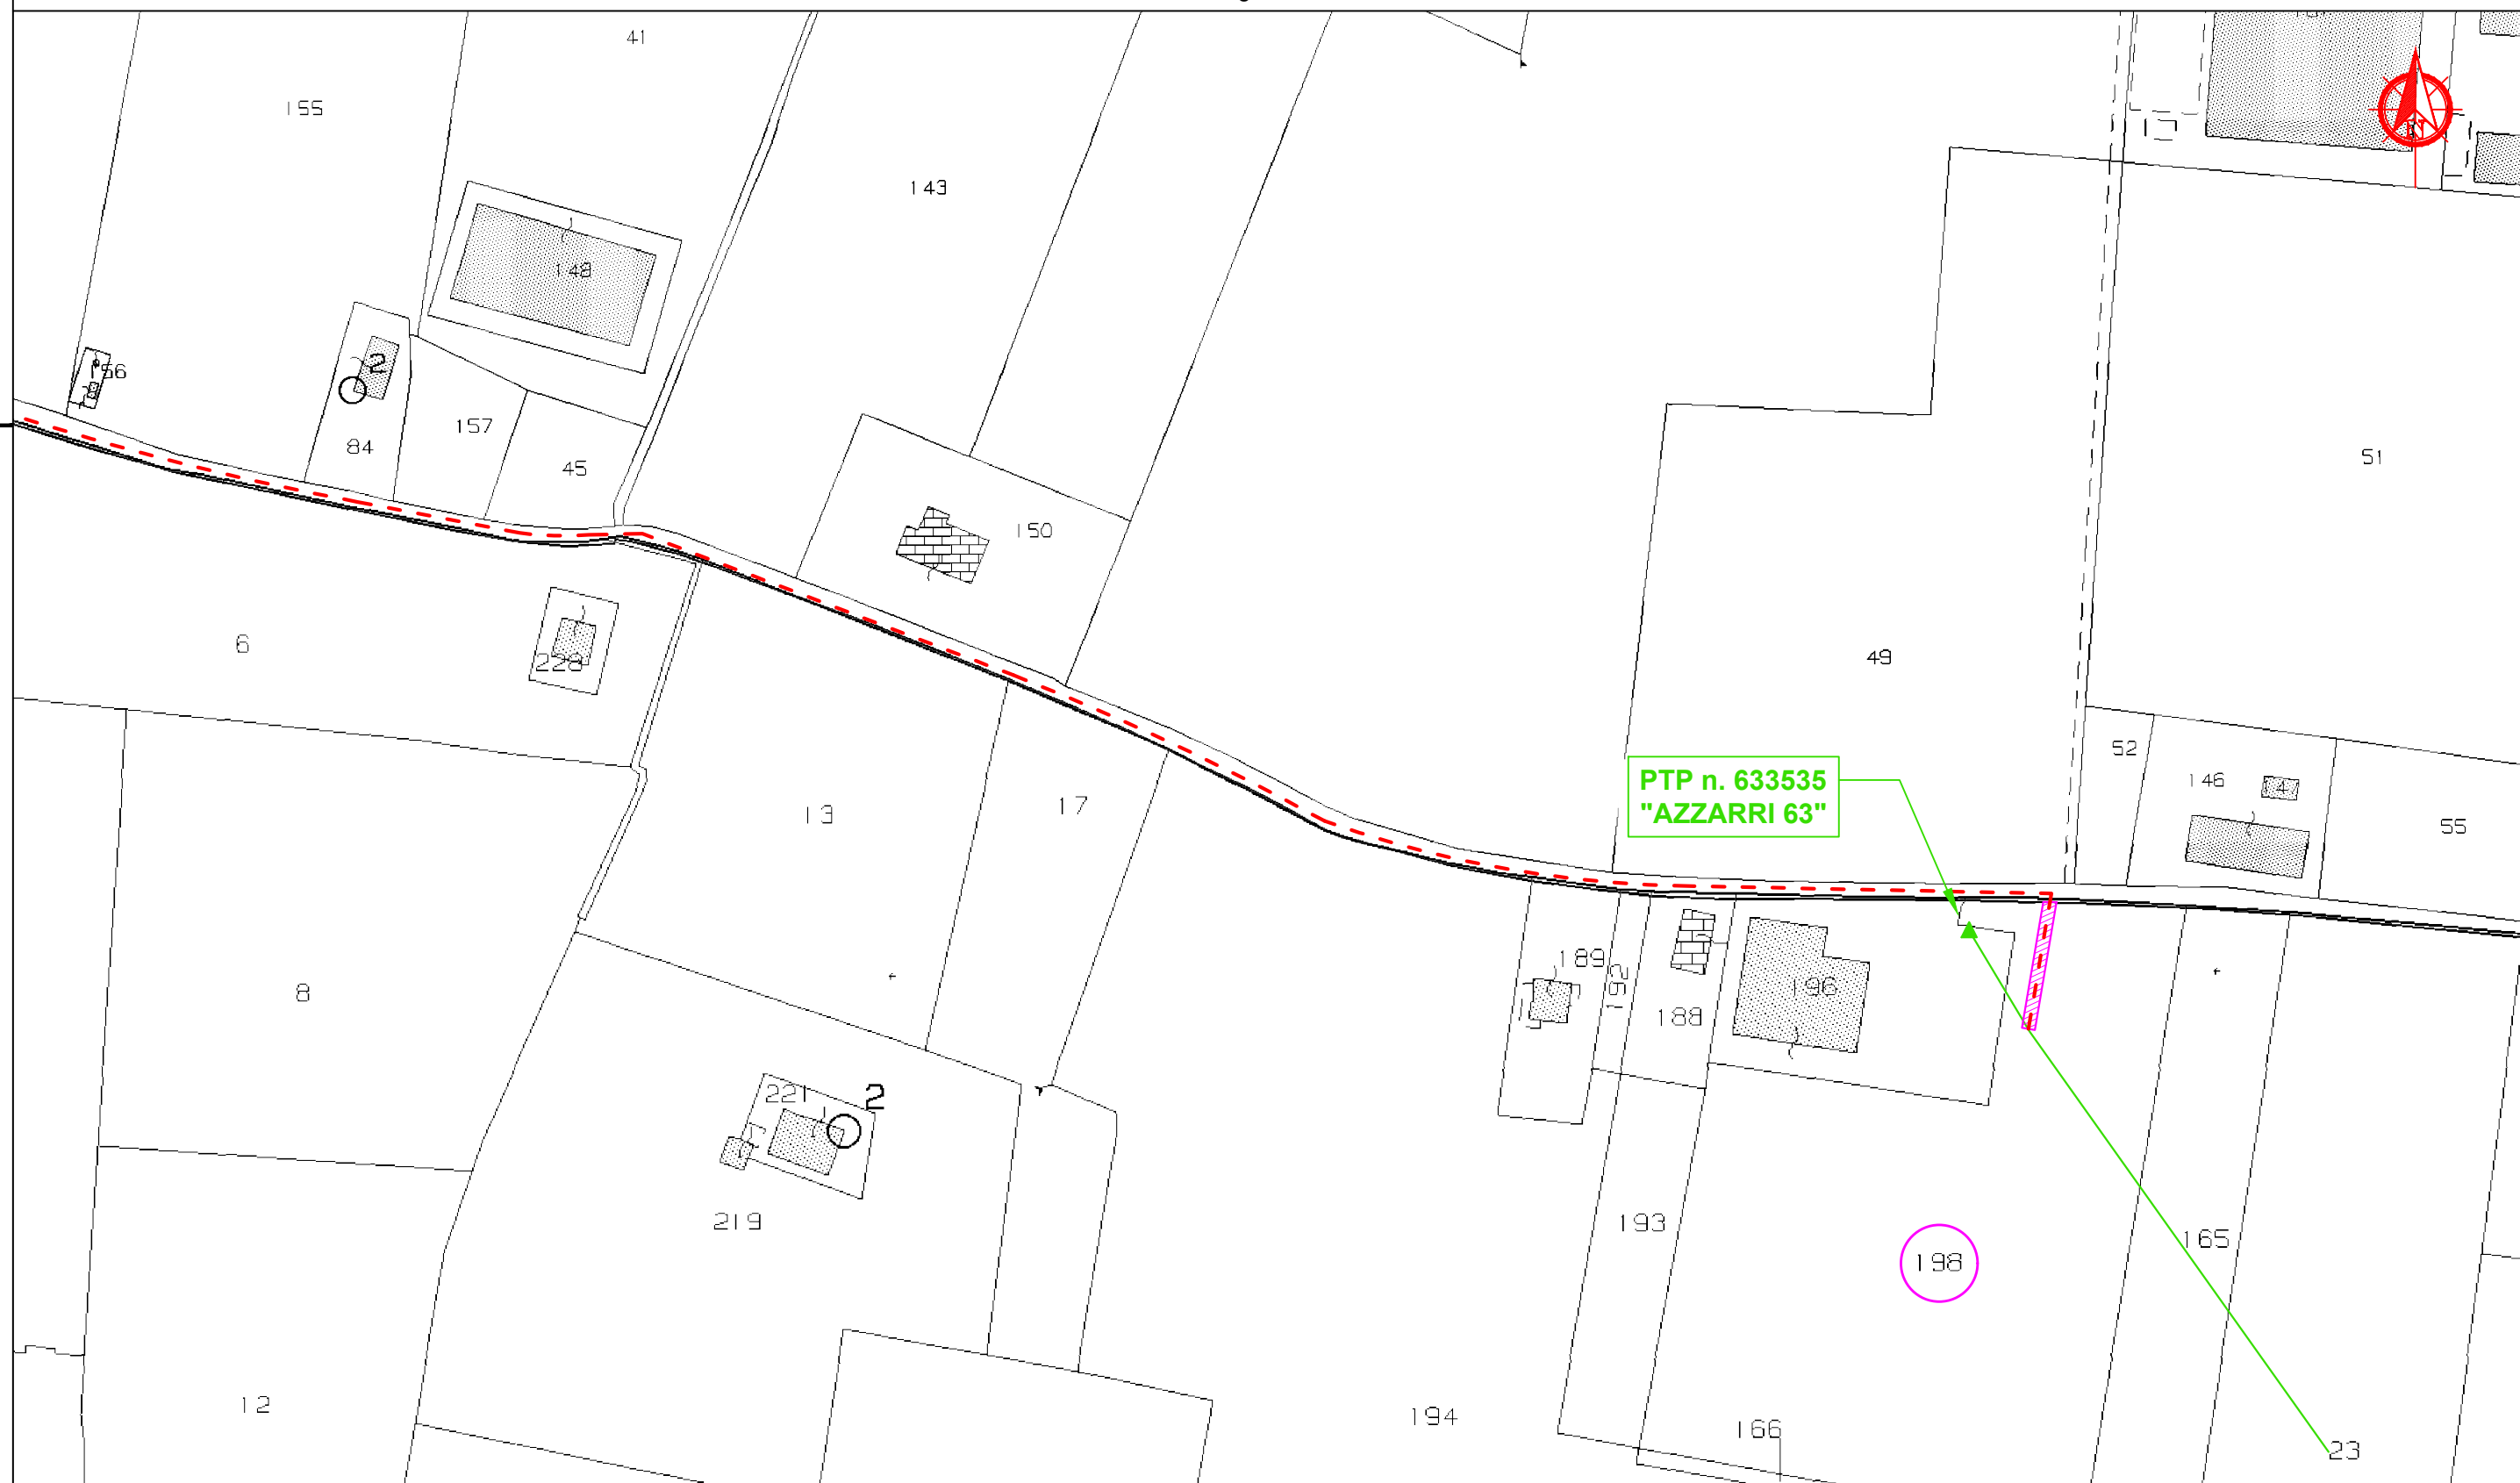

Foglio 162

COMUNE DI REGGIO EMILIA

ELENCO DELLE PROPRIETA' INTERRAMENTO E POTENZIAMENTO

ELENCO DITTE PROPRIETARIE SECONDO LE RISULTANZE REGISTRI CATASTALI

N.	DITTA / PERSONA PROPRIETARIA		AREE INTERESSATE				NOTE
	Cognome Nome/ Rag.sociale	DOMICILIO	Comune	Foglio	Mapp.	Ottenuta servitù bonaria	
		Indirizzo					
FRONTISTI							
1	CRACCO LUISA nata a CAMPAGNOLA EMILIA (RE) il 17/01/1958 C.F. CRCLSU58A57B499Y	Via Lenin Vladimir Illic n. 45 42122 Reggio Emilia (RE)	REGGIO NELL'EMILIA	141	72	NO	
	LANDI RAFFAELE nato a REGGIO NELL'EMILIA (RE) il 04/09/1954 C.F. LNDNFL54P04H223L	Via Lenin Vladimir Illic n. 45 42122 Reggio Emilia (RE)					
2	GORINI DONATELLA nata a CASORATE PRIMO (PV) il 14/10/1964 C.F. GRNDTL64R54B988C	Via Lemizzone n. 1 42015 Correggio (RE)	REGGIO NELL'EMILIA	162	198	NO	

La fascia di asservimento su aree private, data dalle caratteristiche dell'impianto in progetto, è da considerarsi pari a m 2.00 per parte (4 m complessivi) dall'asse dell'elettrodotto. Tale fascia non sarà in alcun modo delimitata fisicamente.

Nella fascia asservita non potranno essere eseguite opere che ostacolino e/o diminuiscano il regolare esercizio in sicurezza dell'elettrodotto.