




PIANTA PIANO TERRA
scala 1:100

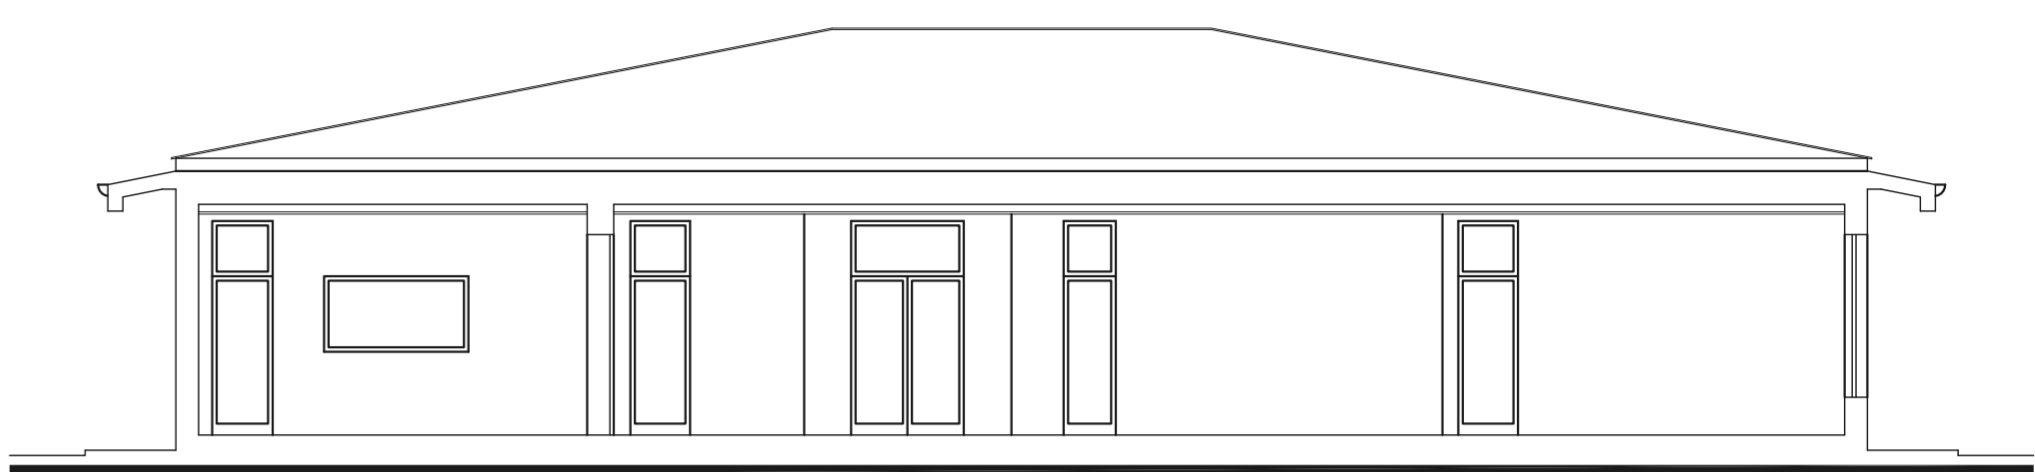

SEZIONE A-A
scala 1:100

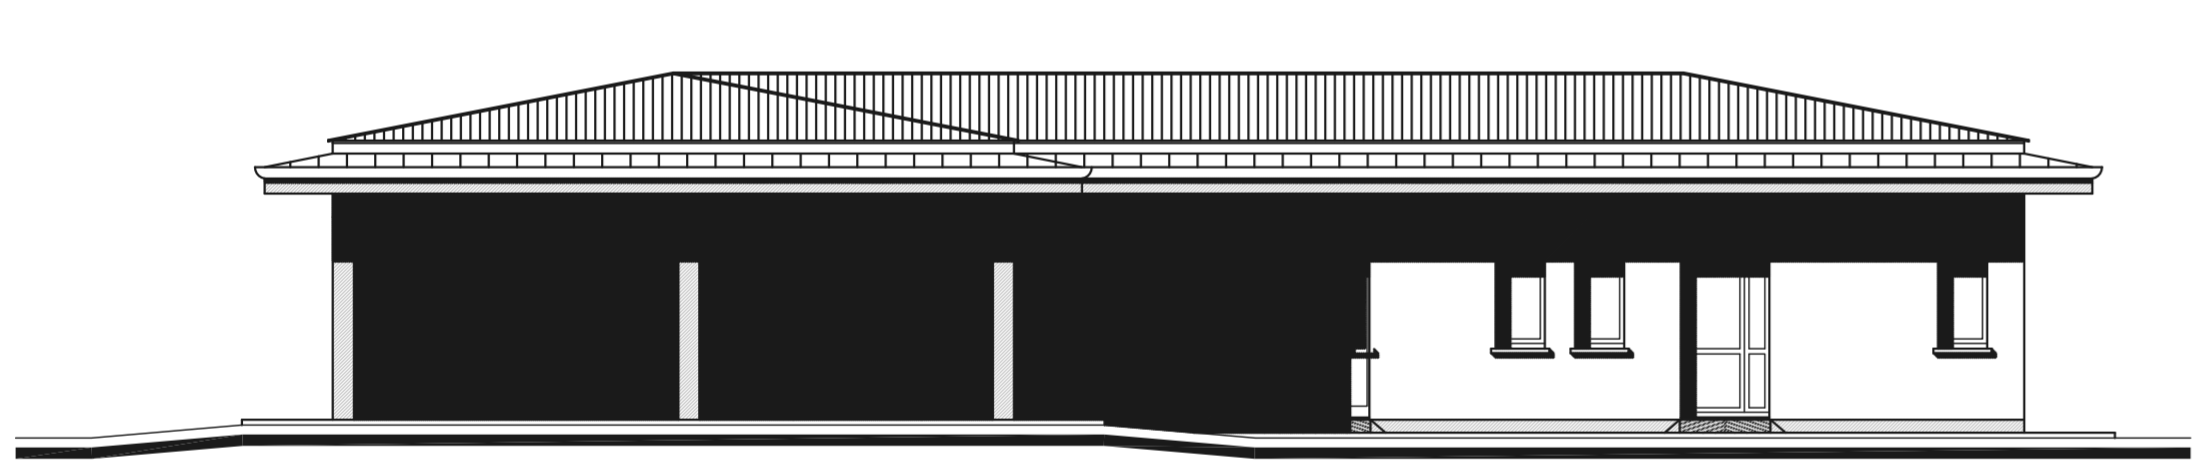


PROSPETTO EST
scala 1:100

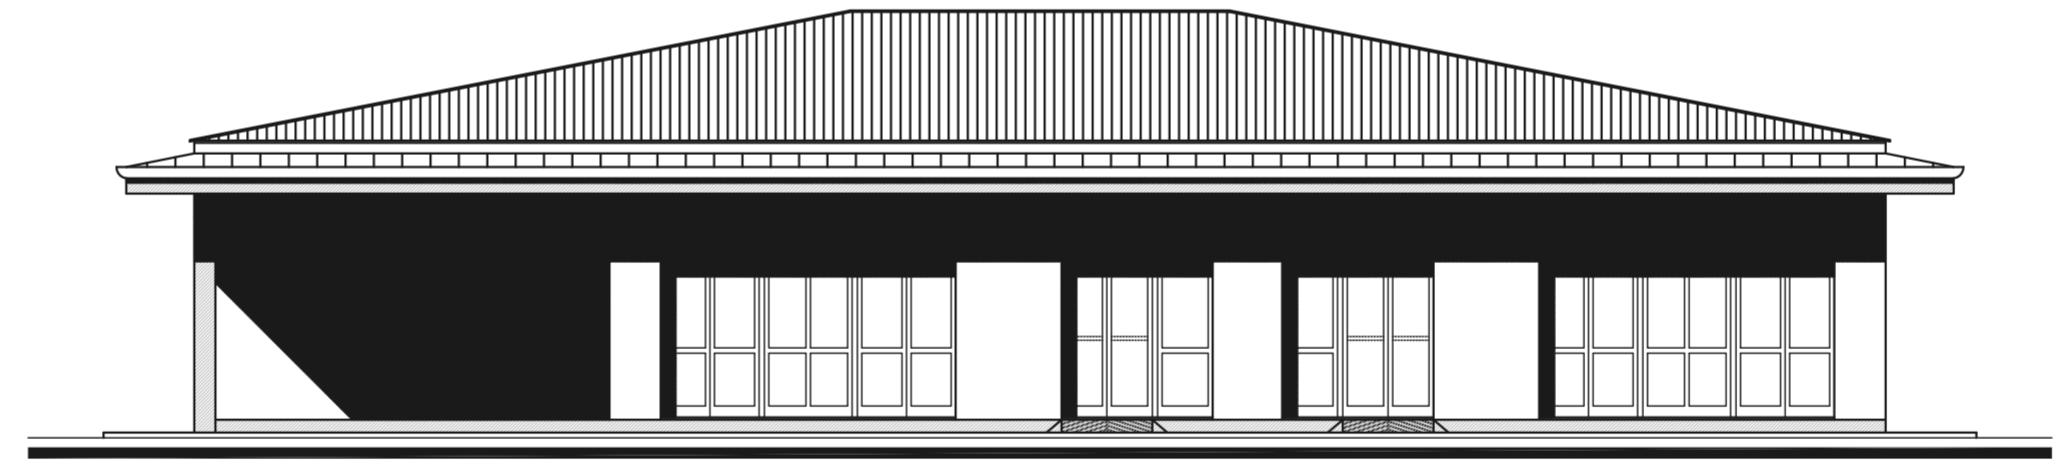

PROSPETTO OVEST
scala 1:100



PROSPETTO NORD
scala 1:100

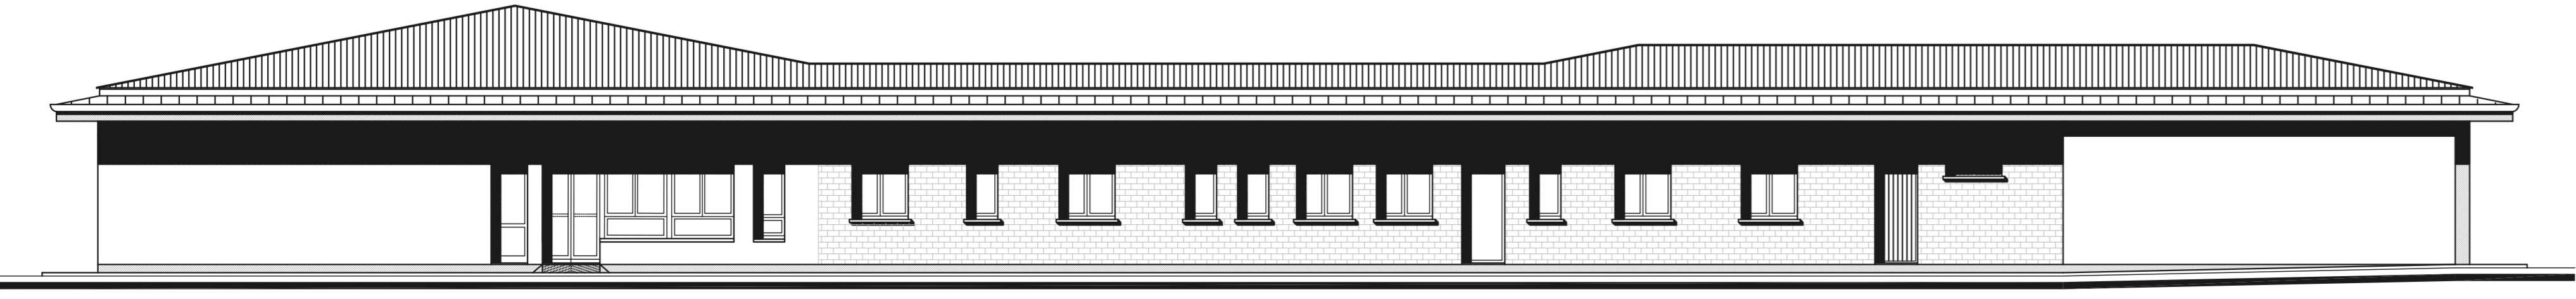

PROSPETTO SUD
scala 1:100



PNRR-M4C1-11.1 RIQUALIFICAZIONE E MESSA IN SICUREZZA NIDO SOLE
 CODICE INTERVENTO: A_29601
 CUP_J88122000420001

PROGETTO ESECUTIVO
 (ai sensi dell'art. 23 comma 8 del D.Lgs 50/2016)

Responsabile Unico del Procedimento:
arch. Elena Melloni


 Progettista
Ing. Carlo Lazzaretti

Coordinamento della Sicurezza in progettazione
Ing. Ermanno Panciroli

Elaborati grafici	tav. n.
Pianta prospetti e sezione stato di progetto	Tav.A03 Rev.1
Settembre 2023	Scala 1:100

