

**PNRR-M4C1-I1.1 RIQUALIFICAZIONE E MESSA IN SICUREZZA NIDO SOLE**  
 CODICE INTERVENTO: A\_29601  
 CUP\_J88I22000420001

**PROGETTO ESECUTIVO**  
 (ai sensi dell'art. 23 comma 8 del D.Lgs 50/2016)

Responsabile Unico del Procedimento:  
**arch. Elena Melloni**

Progettista  
**Ing. Carlo Lazzaretti**


Coordinamento della Sicurezza in progettazione  
**Ing. Ermanno Pancioli**

fav. n.

**Tav.A04**  
**Rev.1**

Elaborati grafici	
Pianta prospetti e sezione comparativo	
Settembre 2023	Scala 1:100

T2318.PD.DIS.01.00.00.02\_230605\_arch.dwg

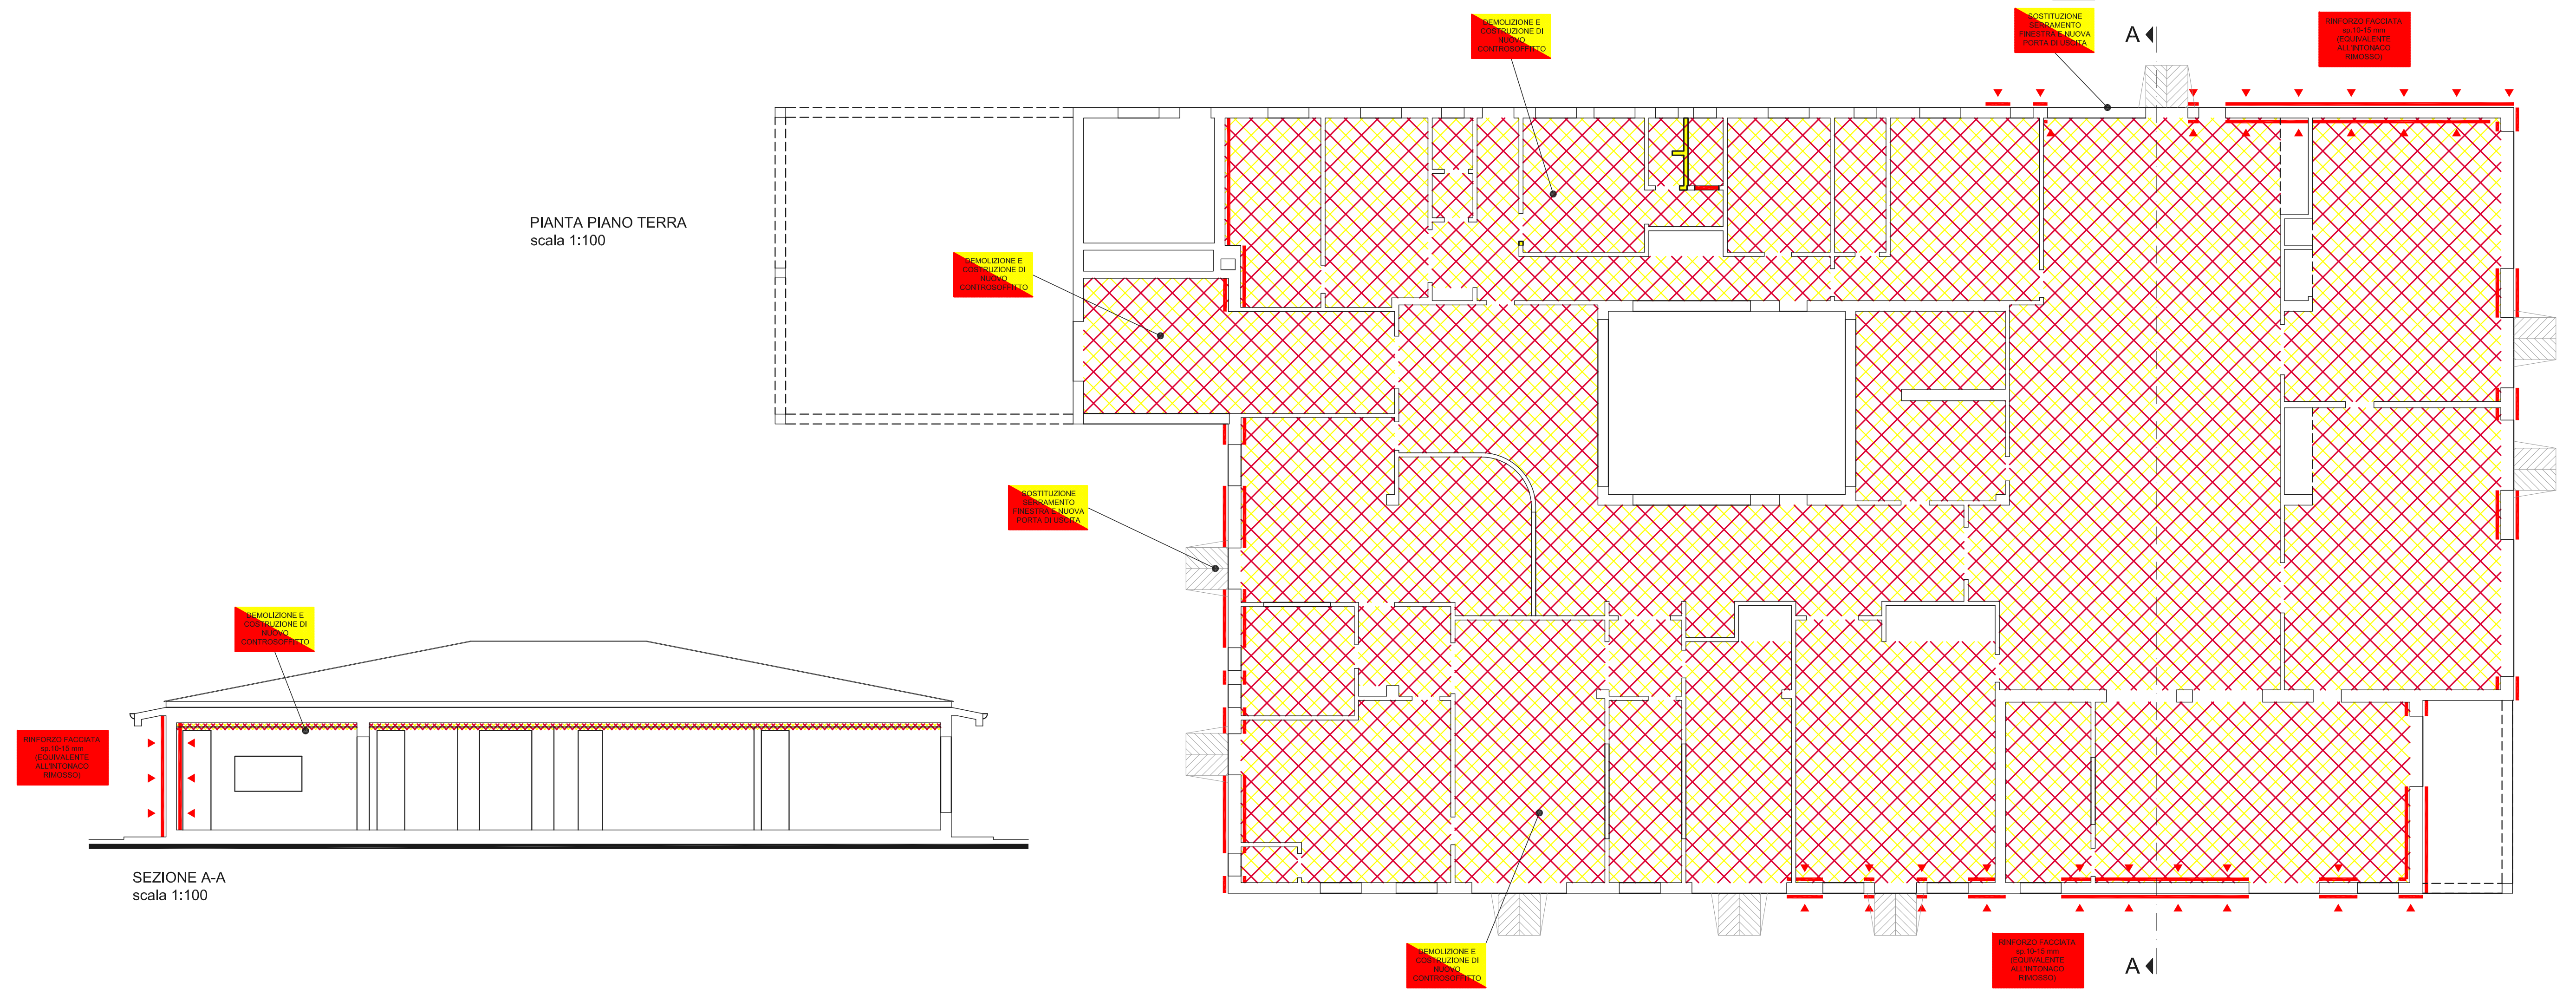

PIANTA PIANO TERRA  
 scala 1:100

SEZIONE A-A  
 scala 1:100