



PIANTA PIANO TERRA  
scala 1:100

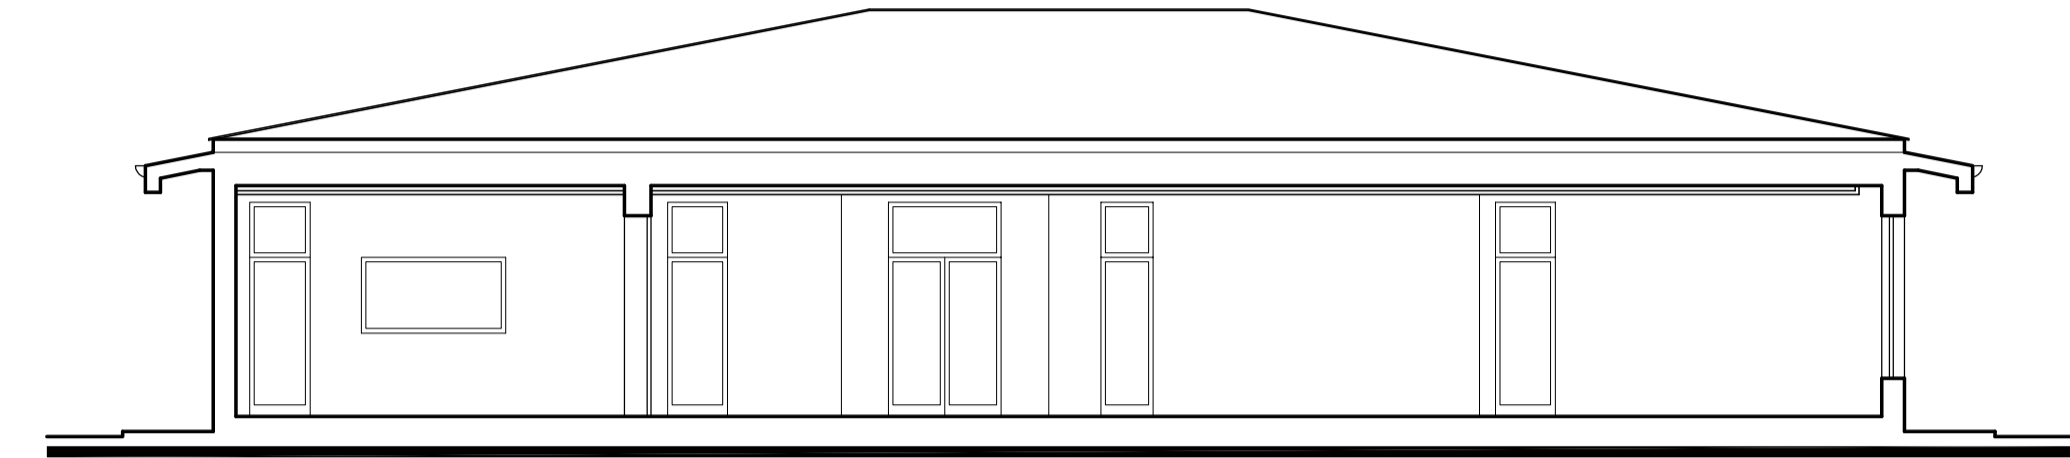

SEZIONE A-A  
scala 1:100

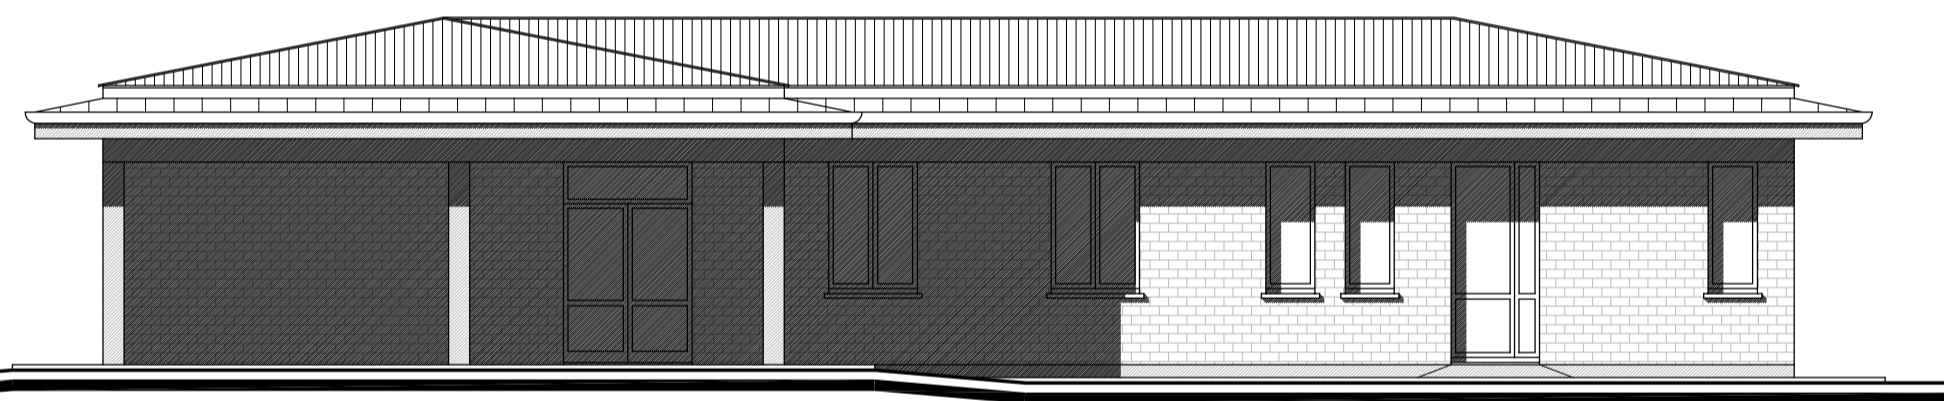


PROSPETTO EST  
scala 1:100



PROSPETTO OVEST  
scala 1:100



PROSPETTO NORD  
scala 1:100

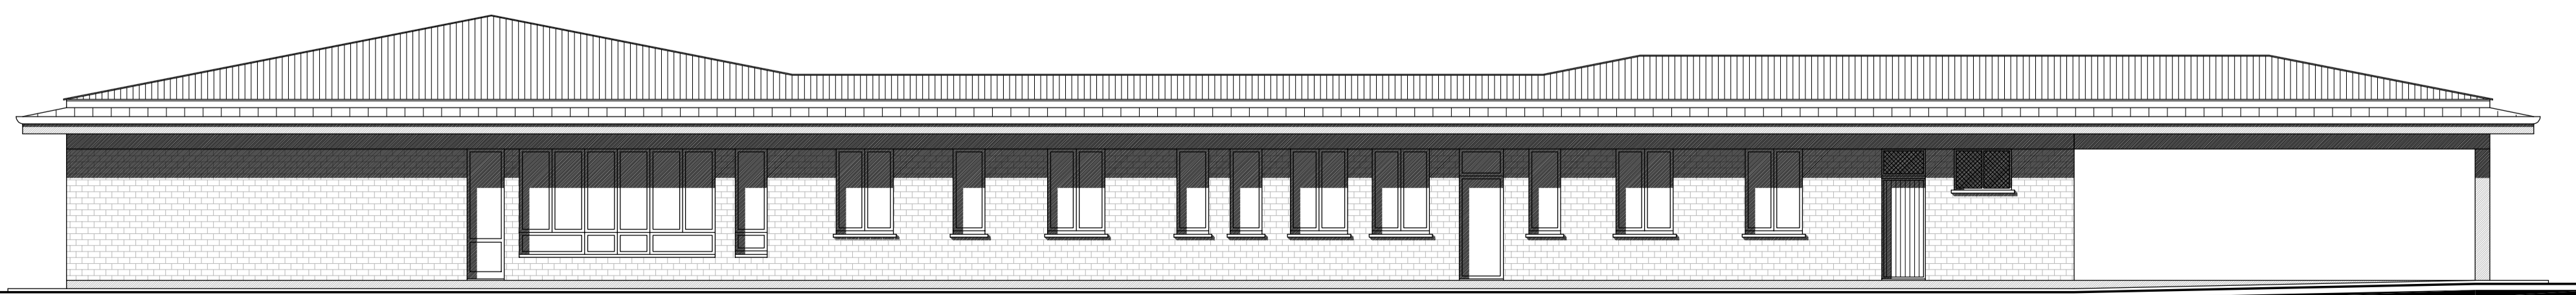

PROSPETTO SUD  
scala 1:100

COMUNE DI REGGIO EMILIA  
Area Sviluppo Territoriale  
Servizio Qualità e Sostenibilità  
della Città Pubblica



PNRR-M4C1-11.1 RIQUALIFICAZIONE E MESSA IN SICUREZZA NIDO SOLE  
CODICE INTERVENTO: A\_29601  
CUP\_J88I22000420001

PROGETTO ESECUTIVO  
(ai sensi dell'art. 23 comma 8 del D.Lgs 50/2016)

Responsabile Unico del Procedimento:  
arch. Elena Melloni



Progettista  
Ing. Carlo Lazaretti

Coordinamento della Sicurezza in progettazione  
Ing. Ermanno Pancirolli

Elaborati grafici

Pianta prospetti e sezione  
stato di fatto

Giugno 2023

Scala 1:100

tav. n.

Tav.A02