


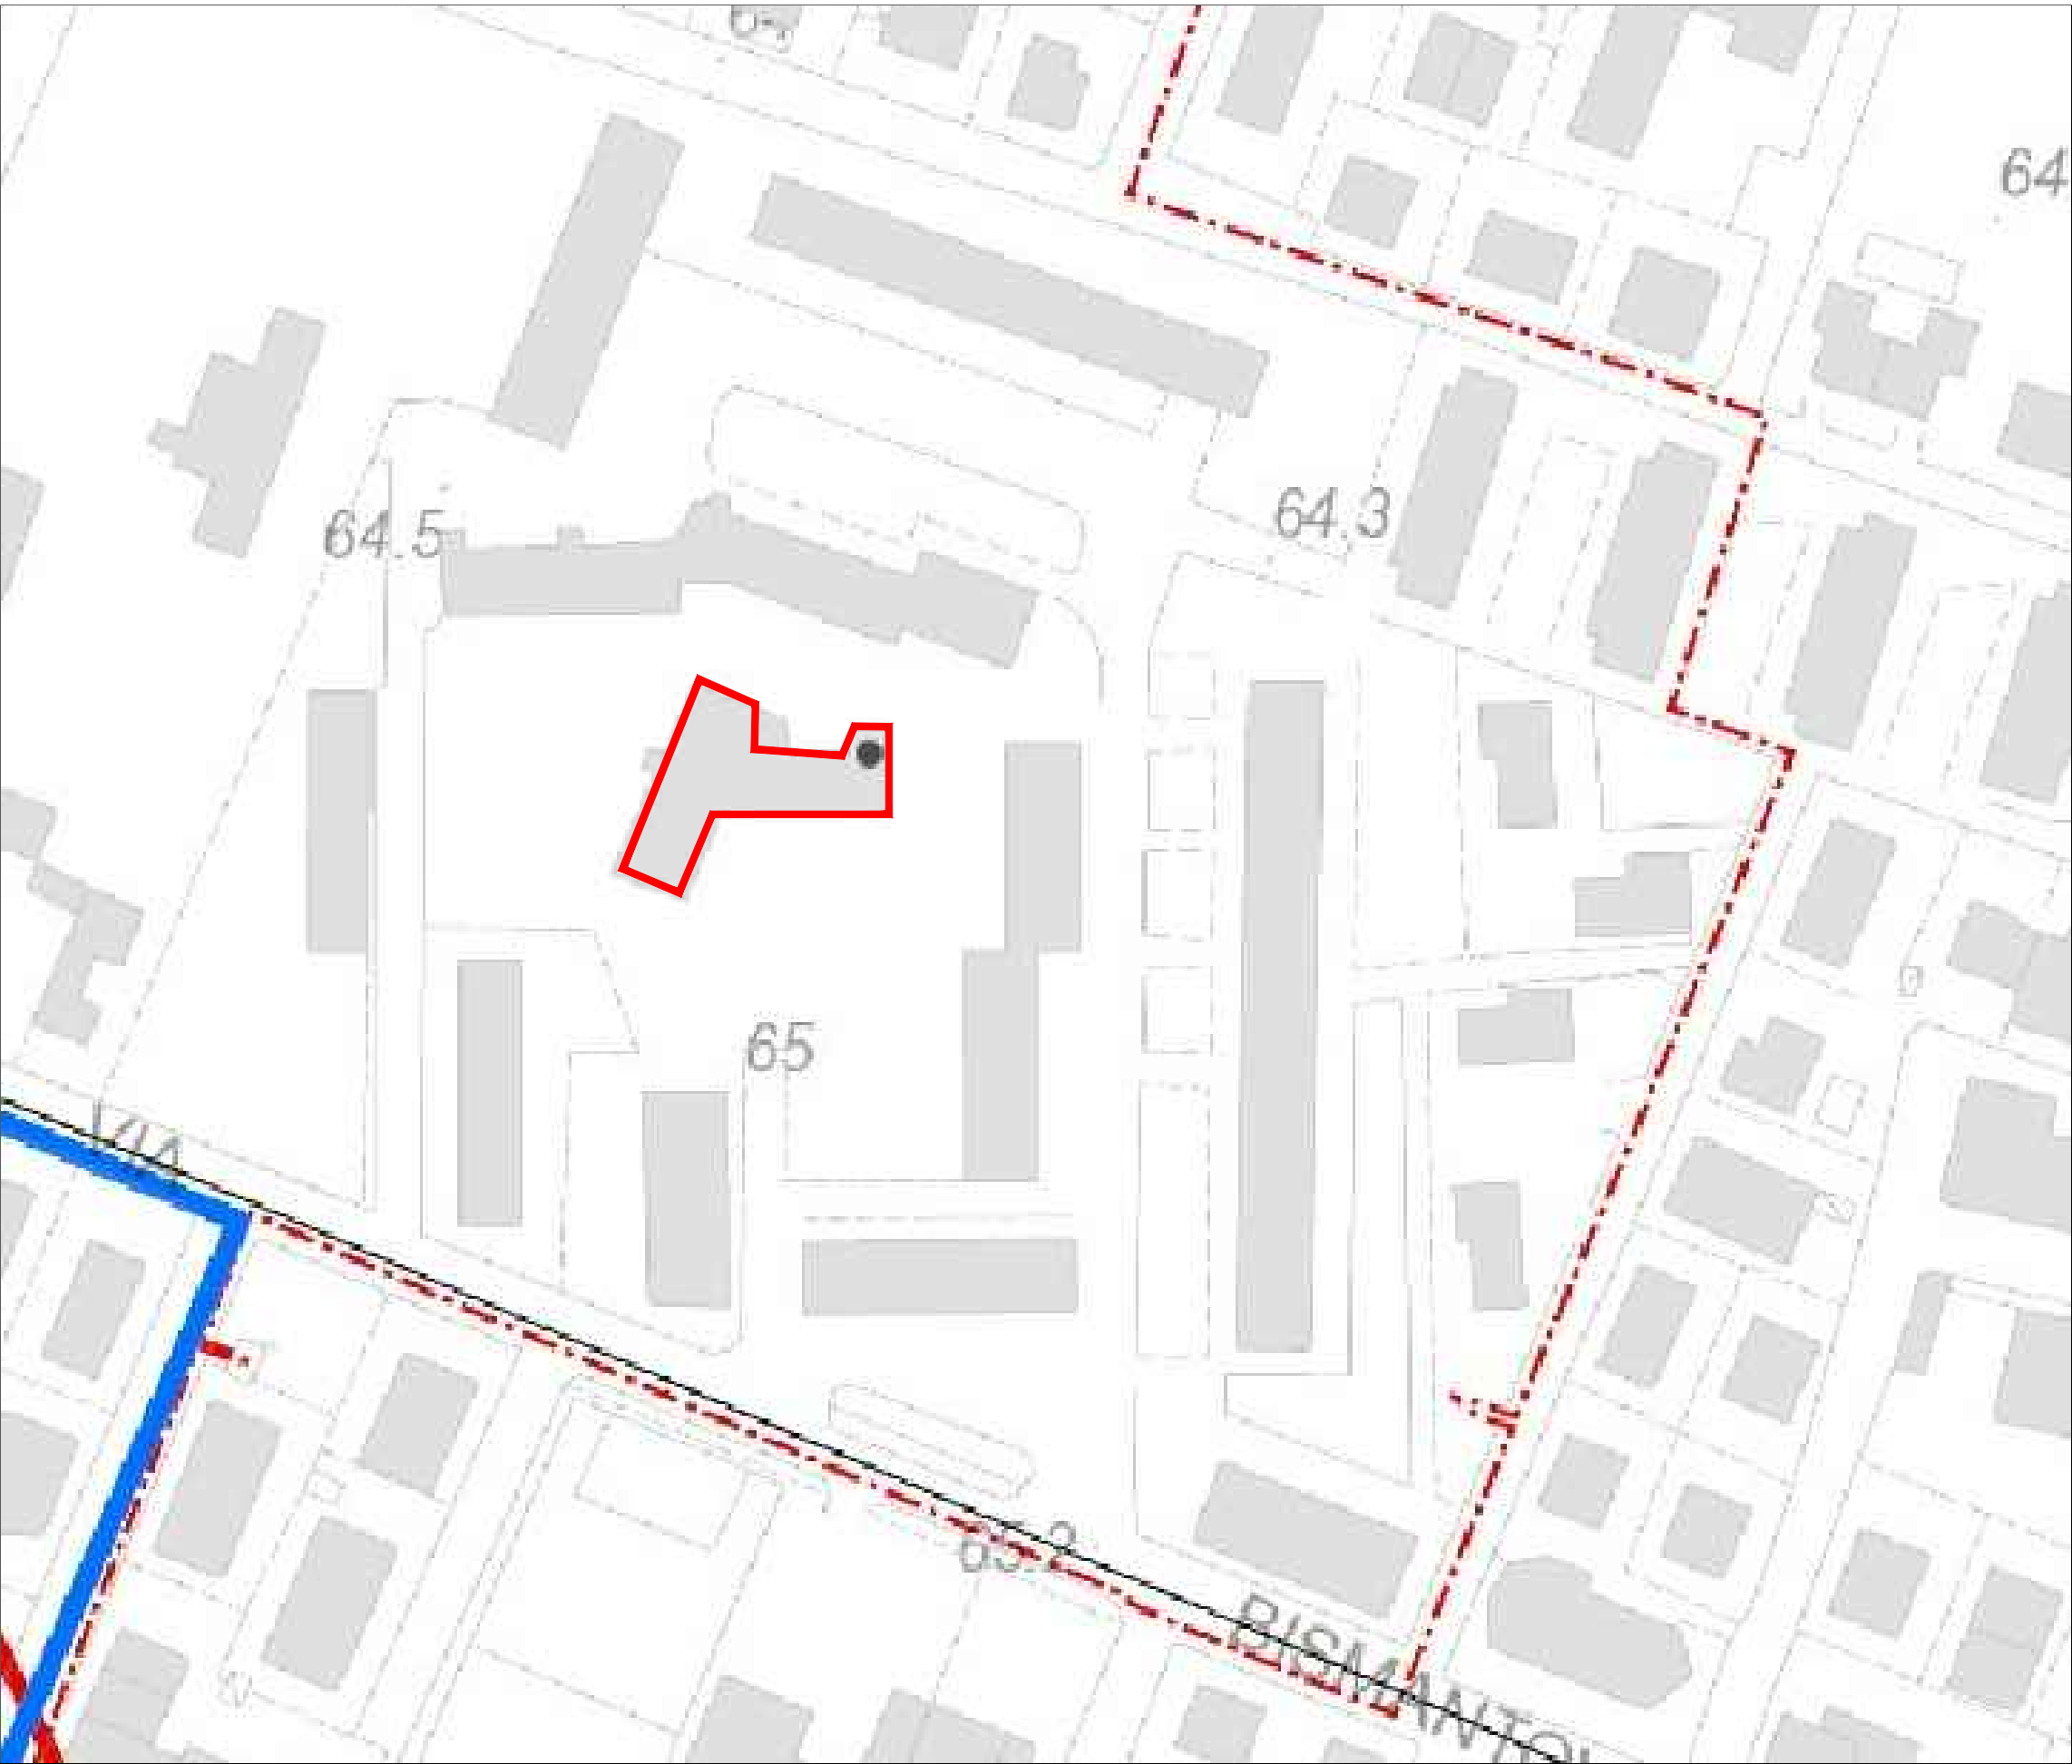


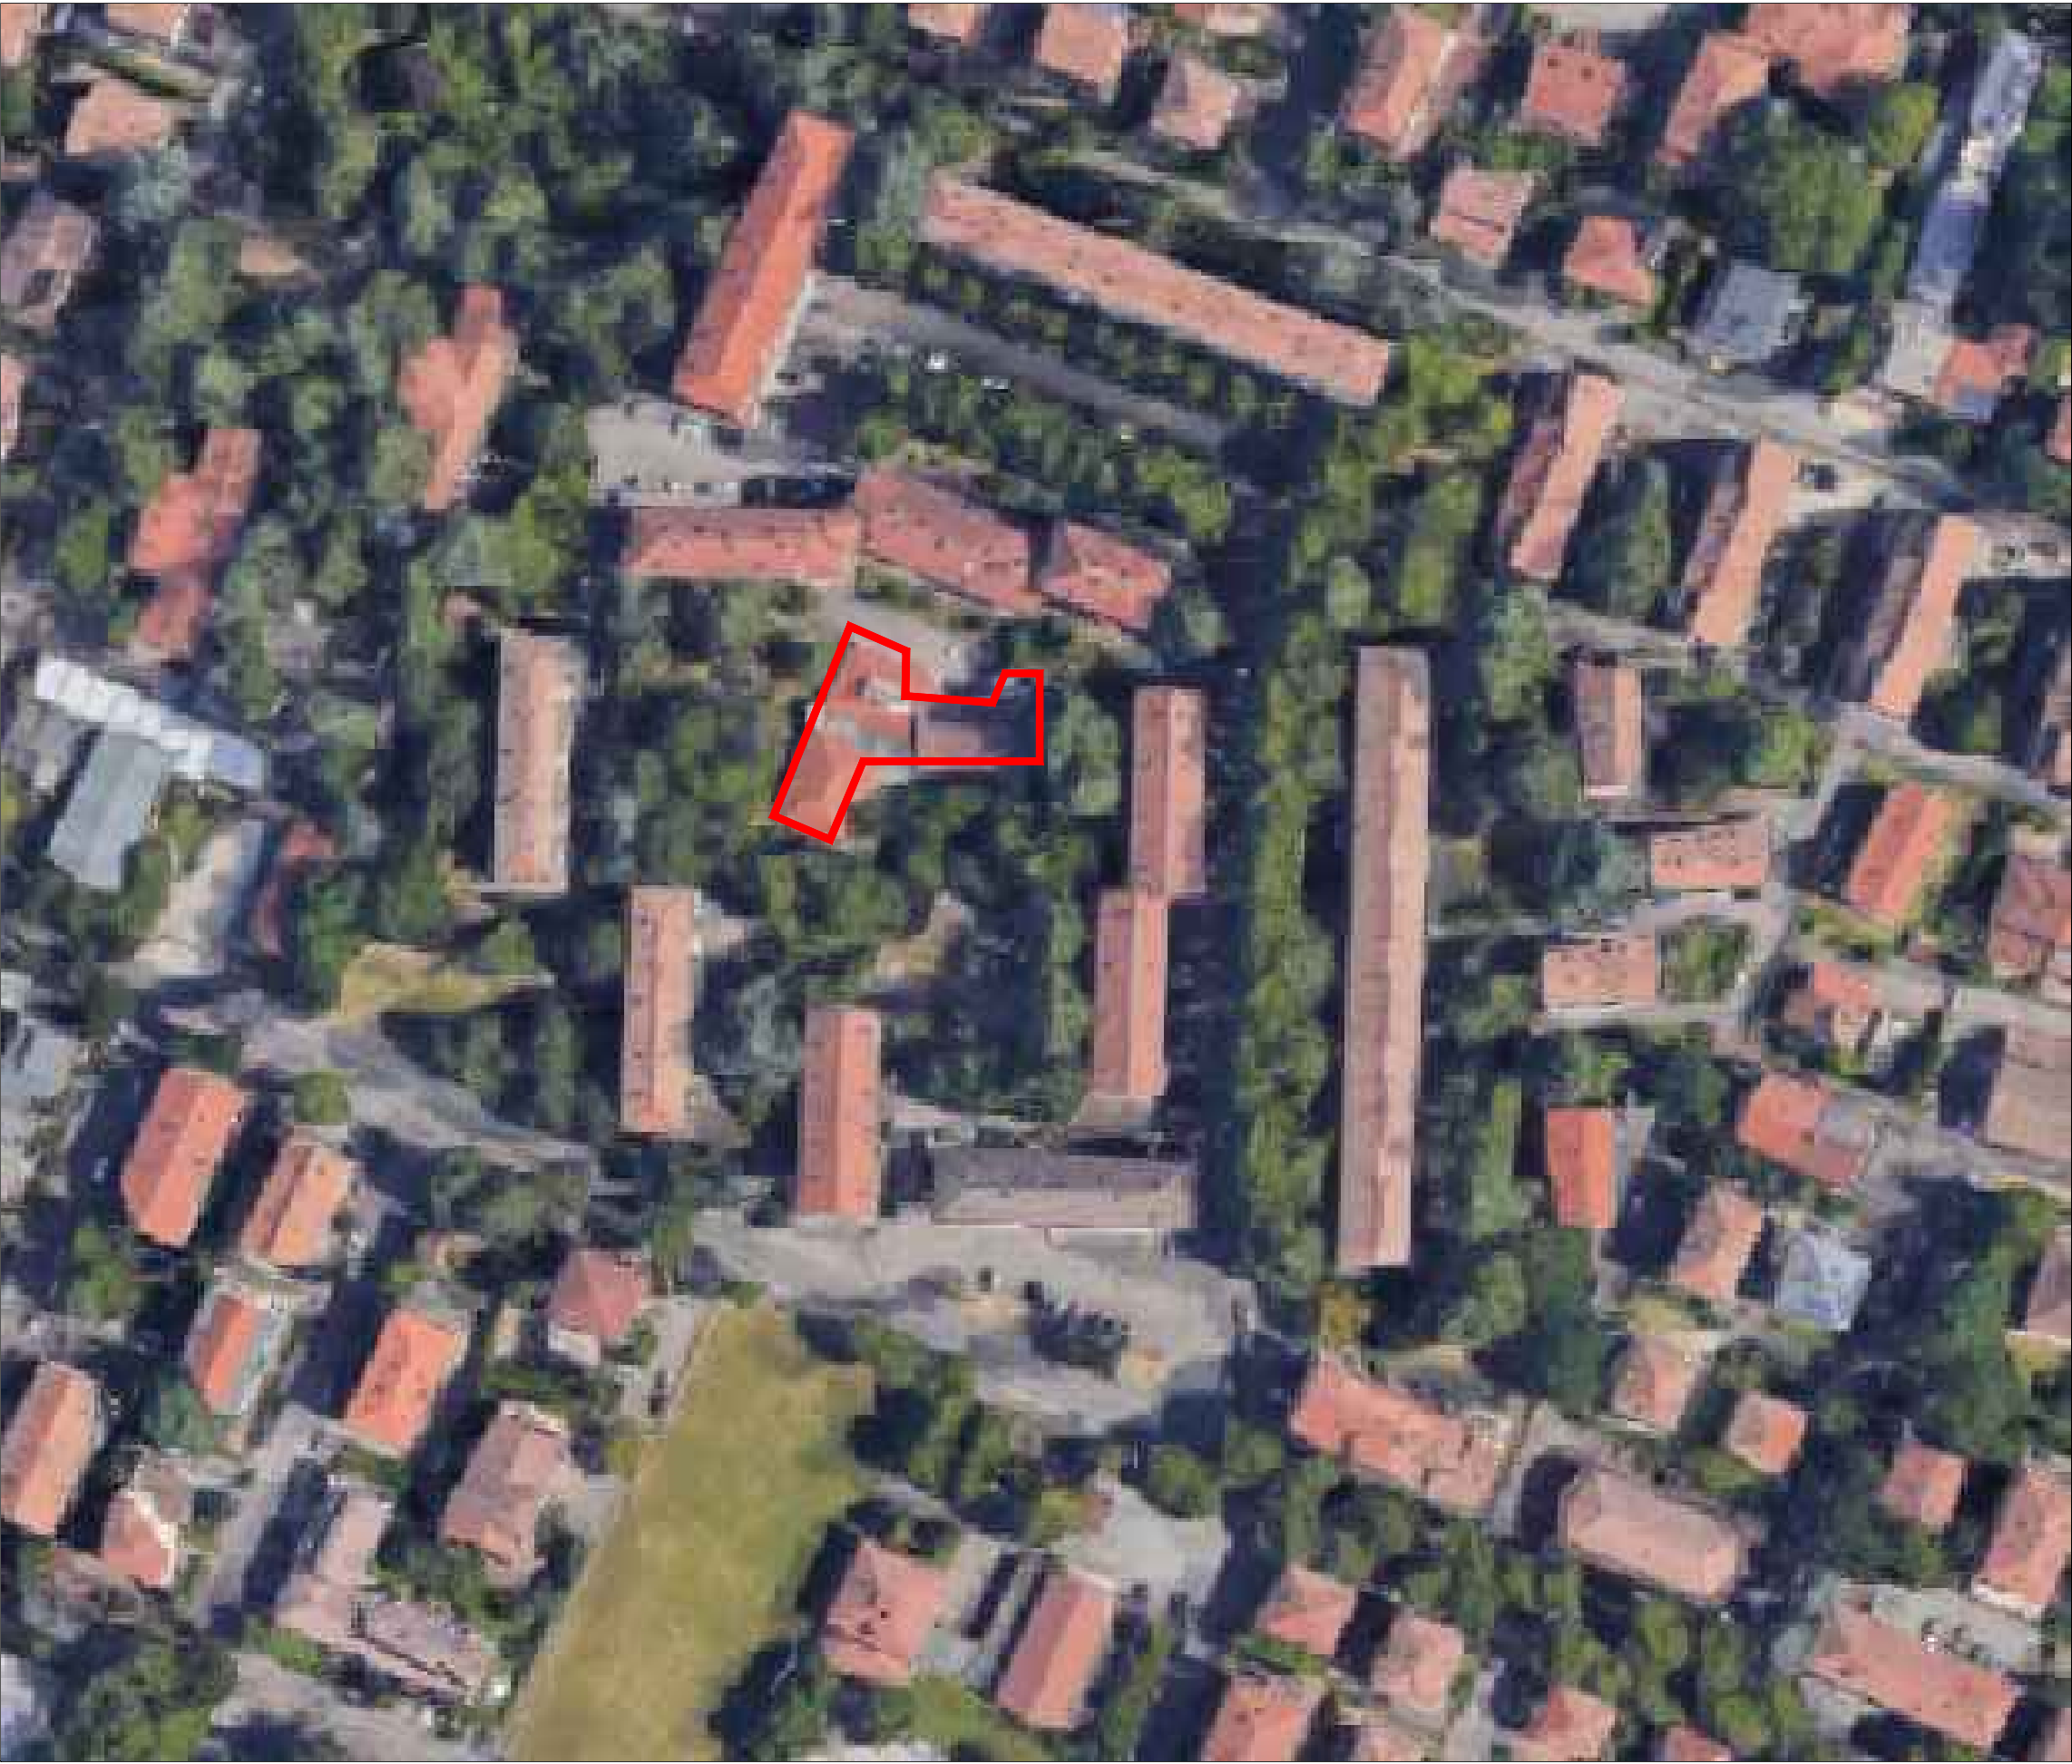

STRALC
scala 1:2000

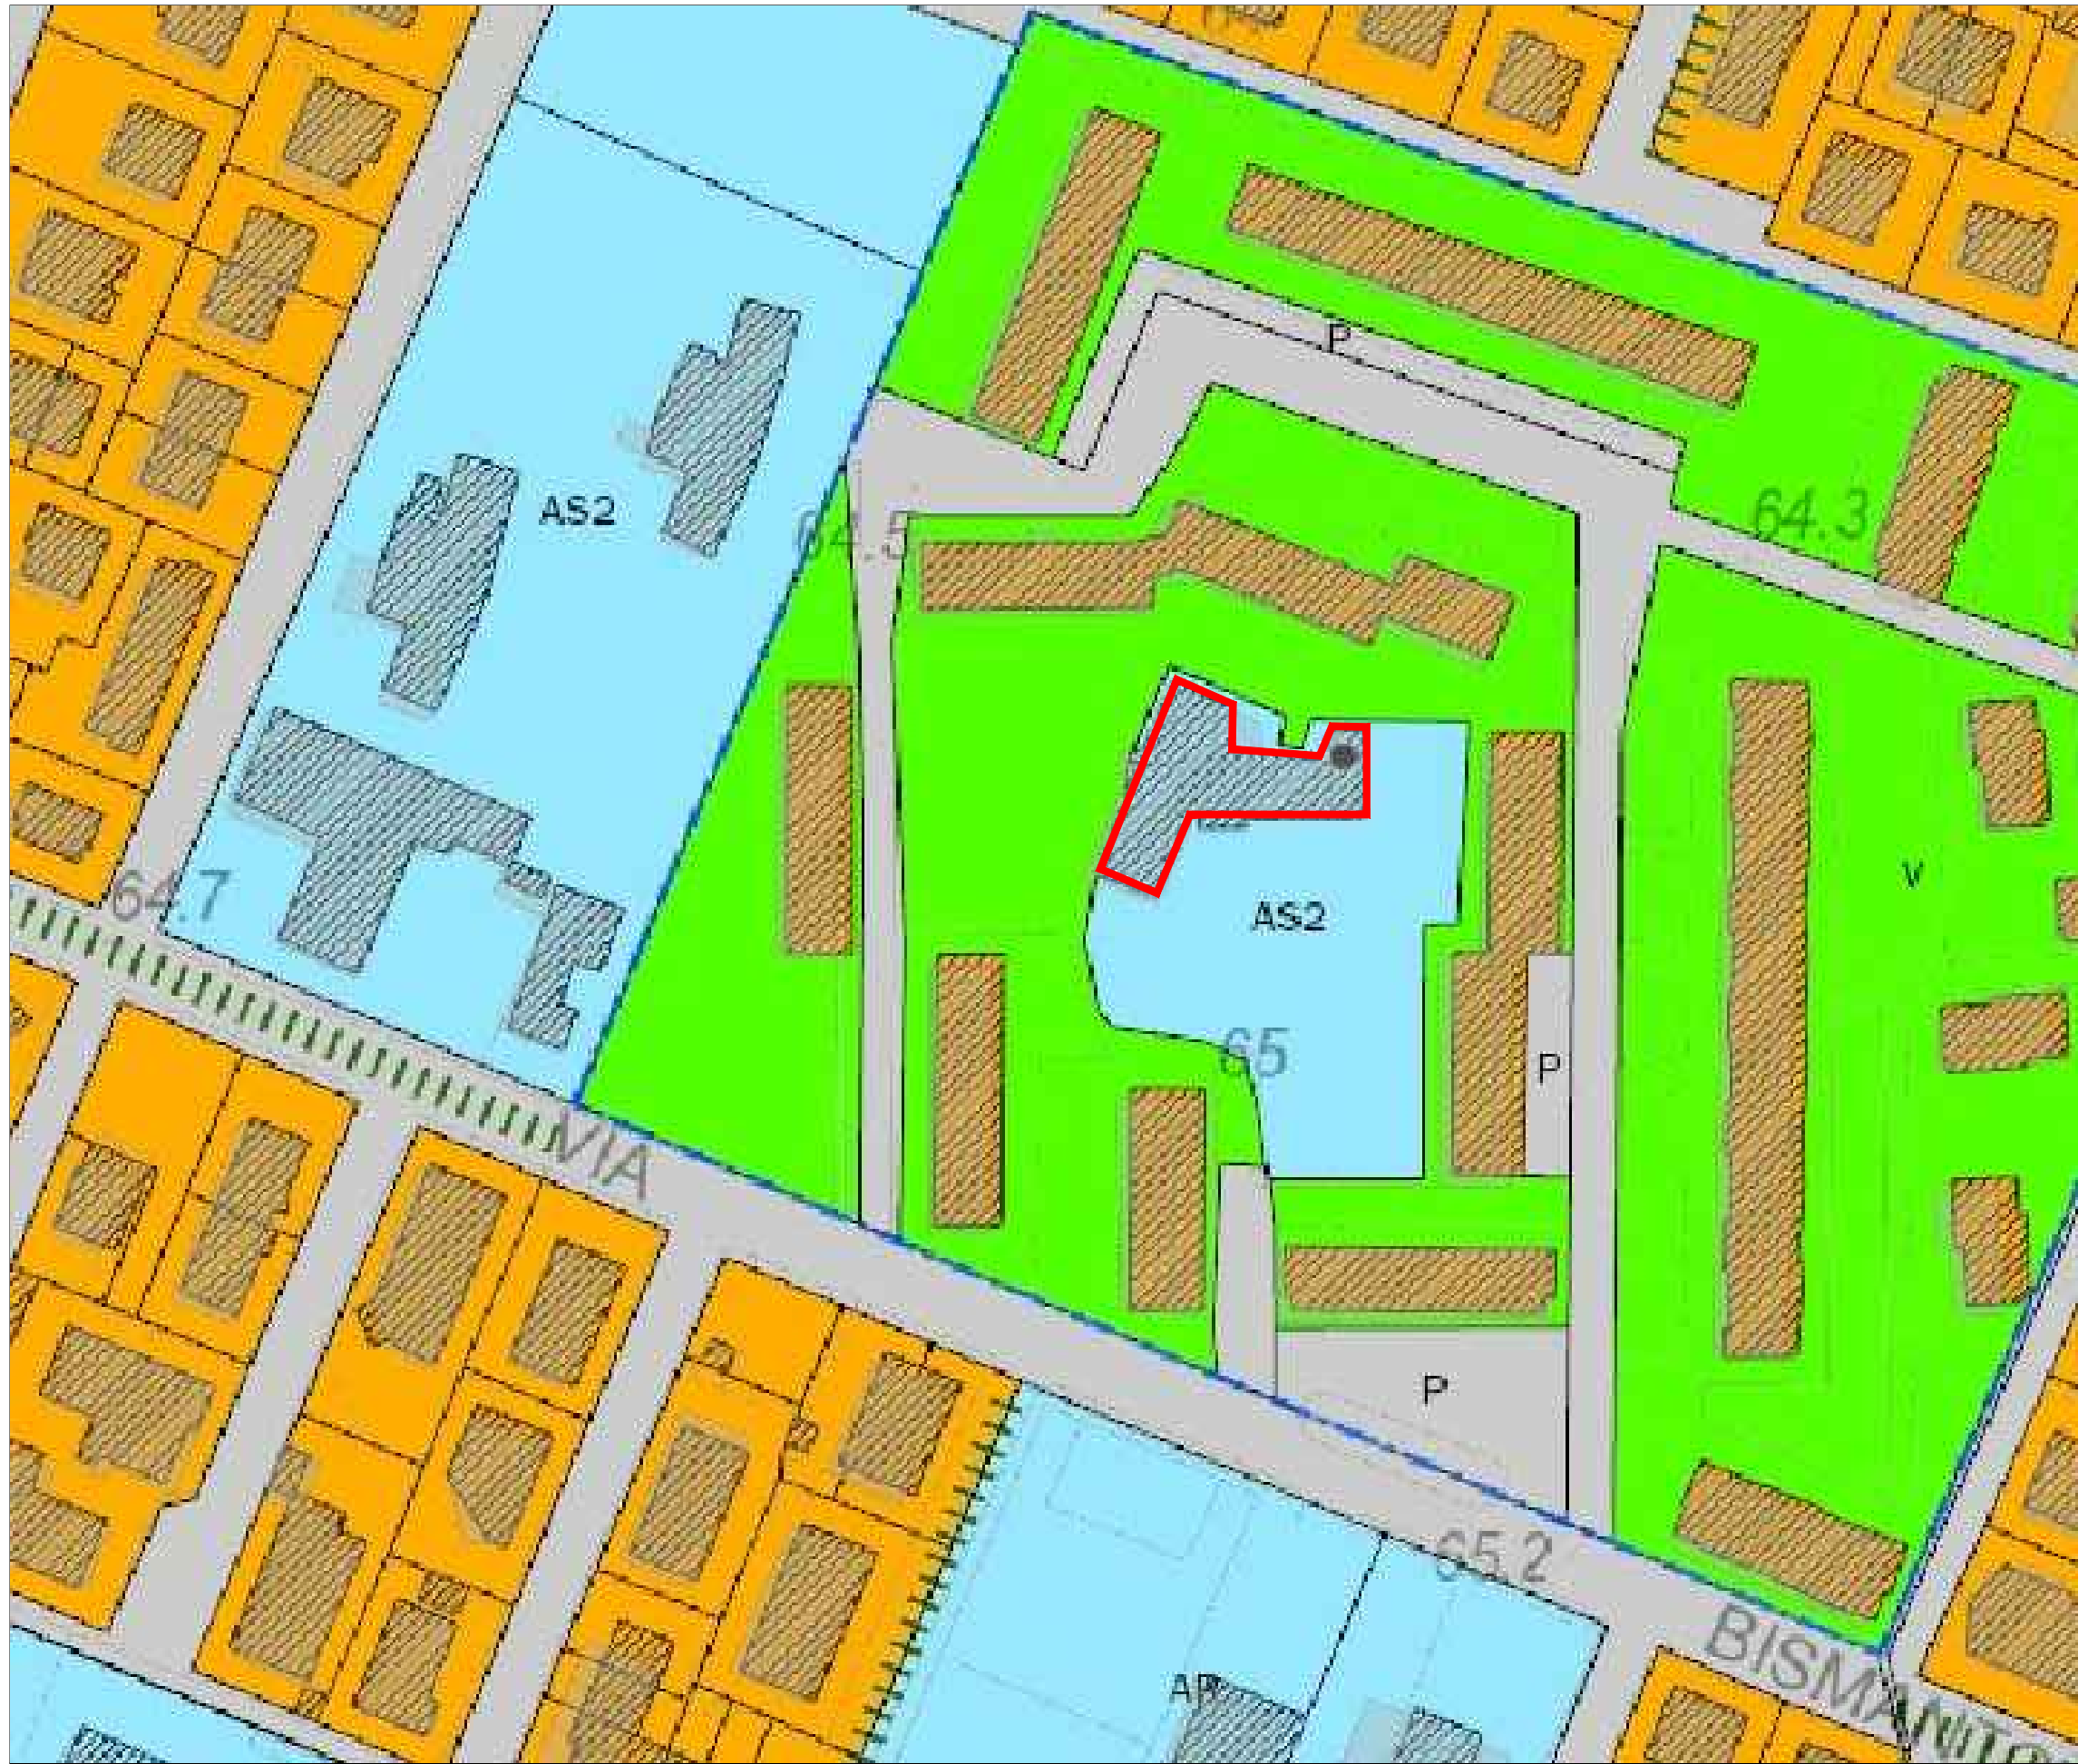

COMUNE DI REGGIO EMILIA
Area Sviluppo Territoriale
Servizio Qualità e Sostenibilità
della Città Pubblica

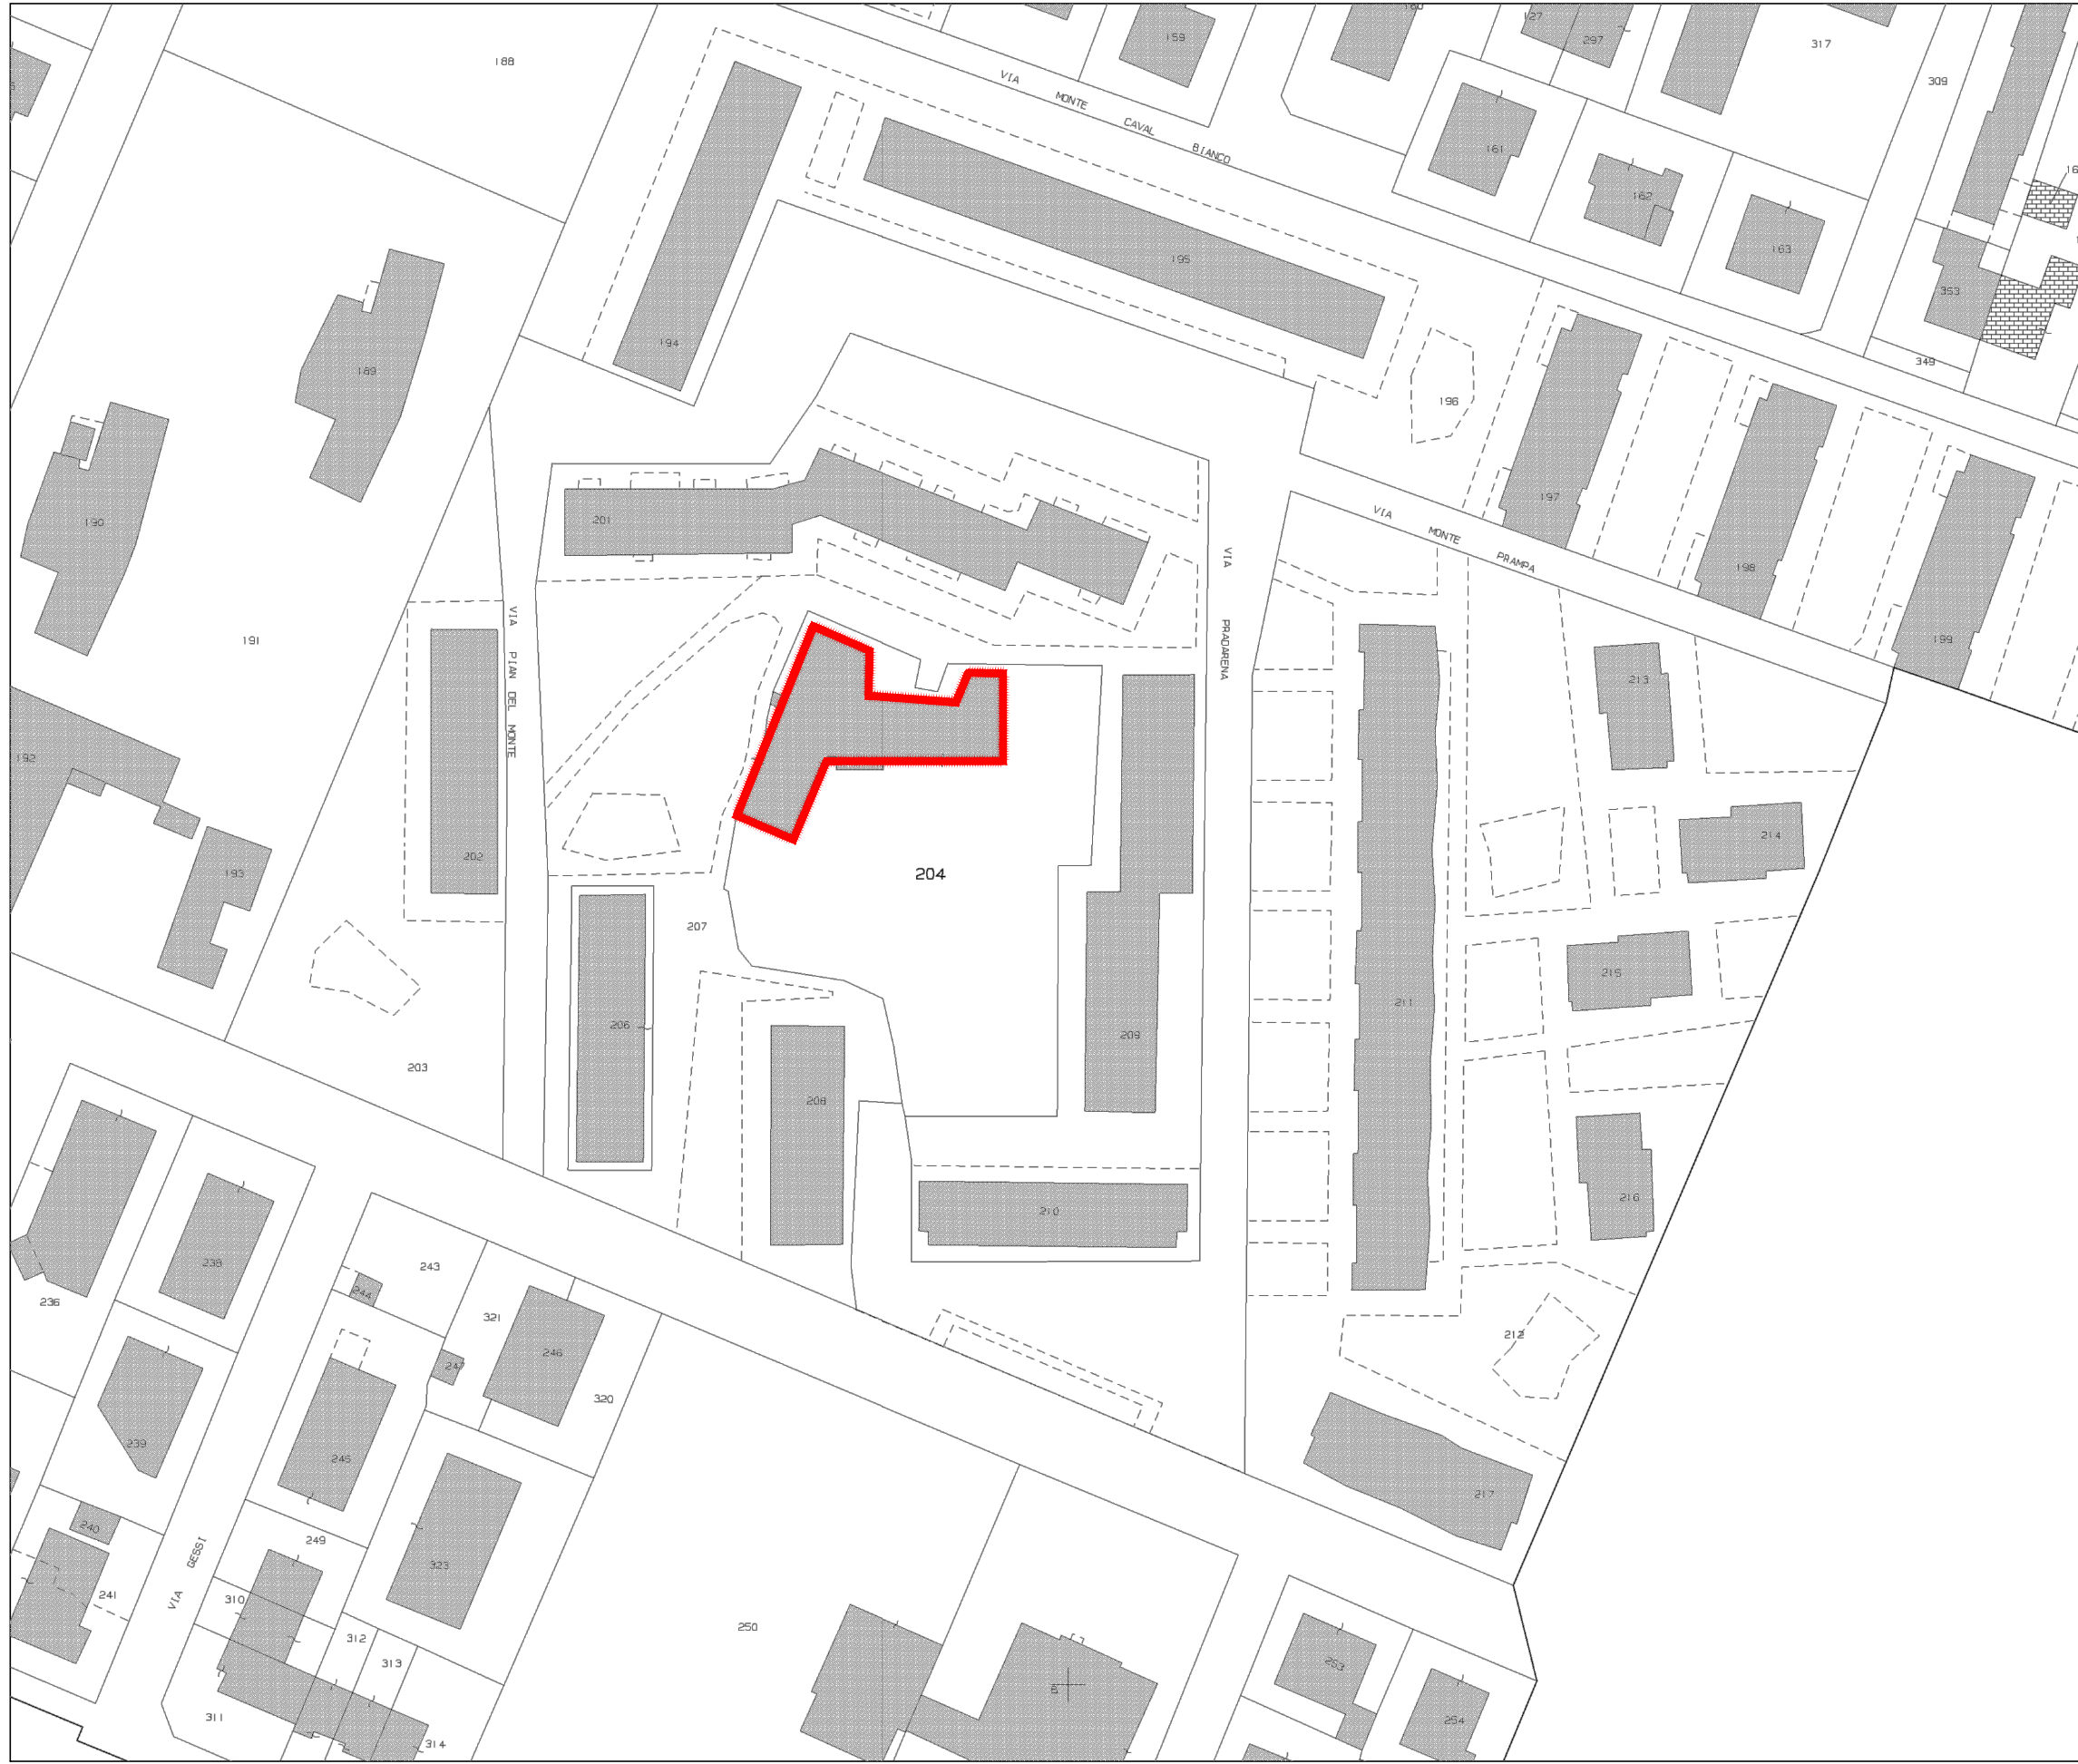


Reggio Emilia
città
delle persone

PNRR-M4C1-I1.1 RIQUALIFICAZIONE E MESSA IN SICUREZZA NIDO PETER PAN

CODICE INTERVENTO: A_29601
CUP _J88I22000300006

PROGETTO ESECUTIVO

(ai sensi dell'art. 23 comma 8 del D.Lgs 50/2016)

Responsabile Unico del Procedimento:
arch. Elena Melloni

struttura
società di ingegneria strutturale
Strutura S.r.l.
Via Luigi Guinelli 2/A - 44122
Ferrara - Italy
Tel +39 0532 731183 - fax +39 0532 1772
pec struttura@regemail.it

ORDINE DEGLI INGEGNERI DELLA PROVINCIA DI REGGIO EMILIA



ORDINE DEGLI INGEGNERI DELLA PROVINCIA DI FERRARA
Dr. Ing. FRANCESCO SBARDELLATI
P.E.T.I.C. N° 3339
CONFERE PER CERTIFICAZIONI ANTINCENDIO (D.M. 05-08-2011)

Progettista opere architettoniche
Progettista opere strutturali
Progettista impianti elettrici e meccanici
Progettista antincendio
ing. Francesco Sbardellati

Coordinamento della sicurezza in progettazione
ing. Andrea Nalicio




Elaborati grafici		Elaborato n.	
INQUADRAMENTO		A001	
novembre 2023		scala n.d.	

no.	data	descrizione	realizzato	verificato	approvato
001	01/11/2023	progetto	realizzato	verificato	approvato
002	01/11/2023	aggi. note progetto	realizzato	verificato	approvato
003	01/11/2023	aggi. note progetto	realizzato	verificato	approvato





**LA SCUOLA
PER L'ITALIA DI DOMANI**



Finanziata
dall'Unione europea
Next Generation EU



Ministero dell'Istruzione
e del Cilemma



italianadomani
www.italianadomani.it

723 / 5 - Anno 01 - 01