



PROSPETTO 1
scala 1:50





PROSPETTO 2
scala 1:50

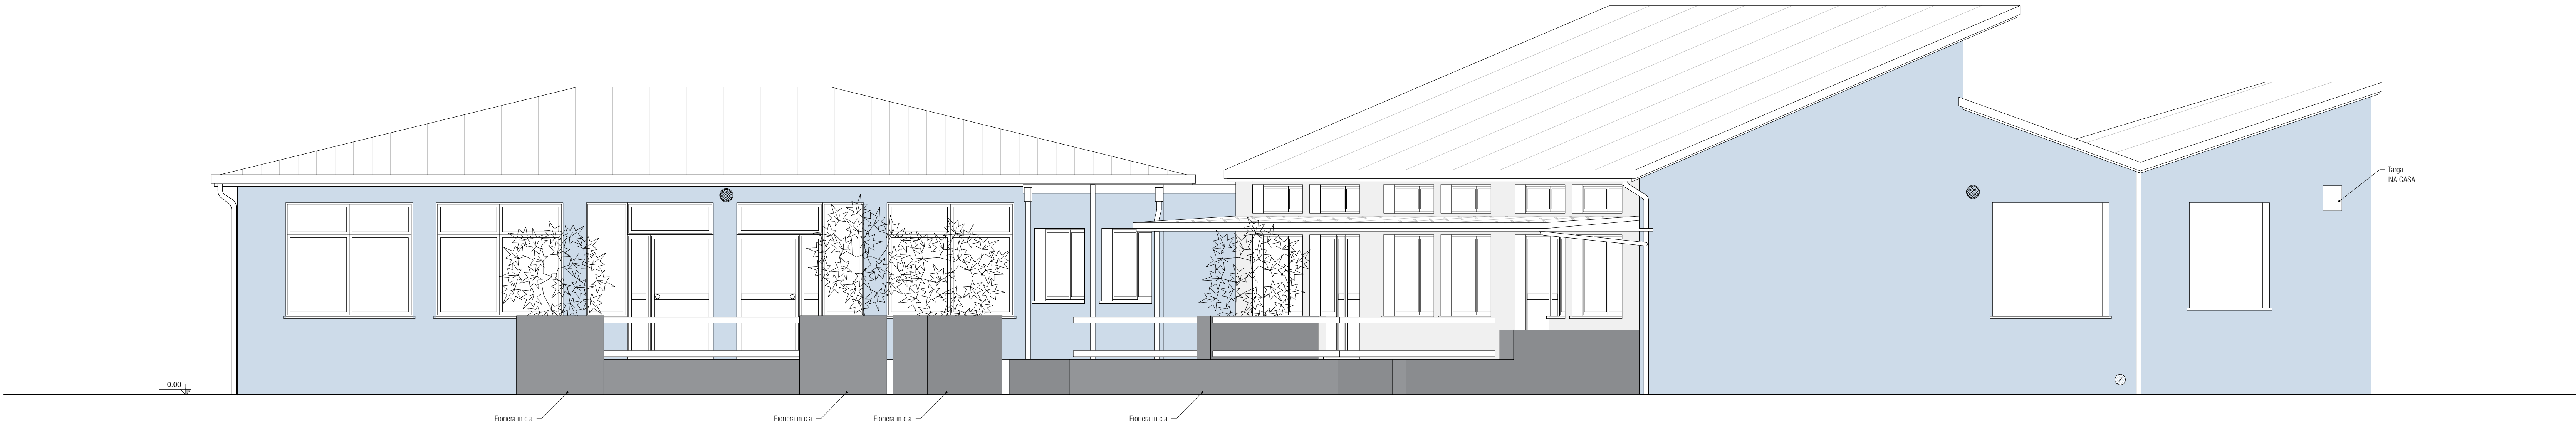

LEGENDA

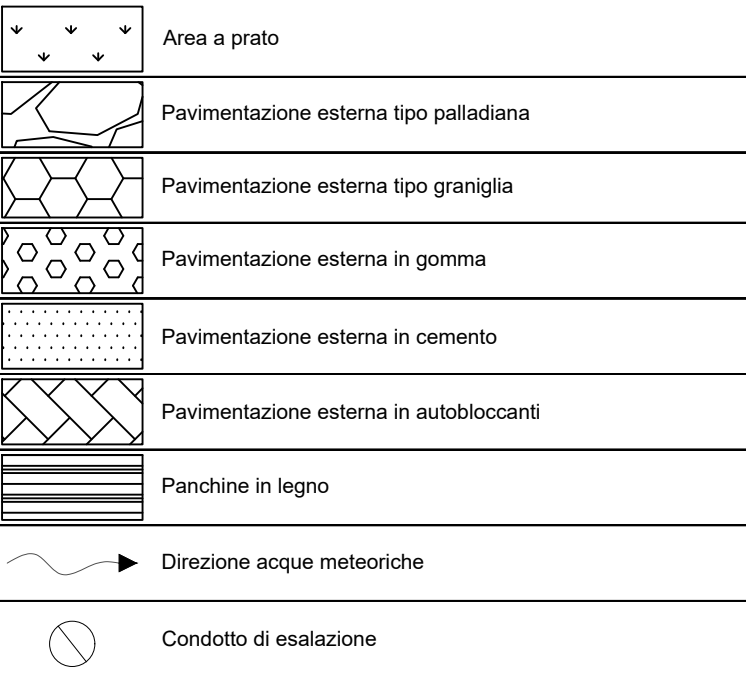

KEY PLAN

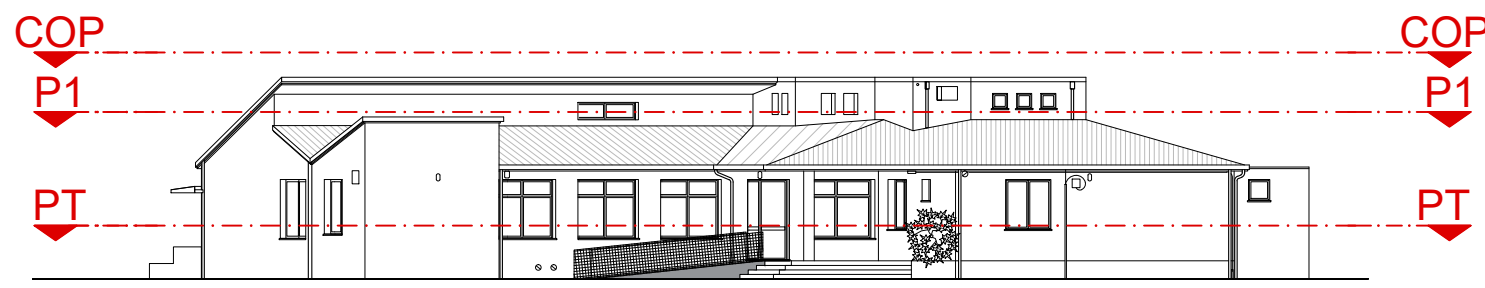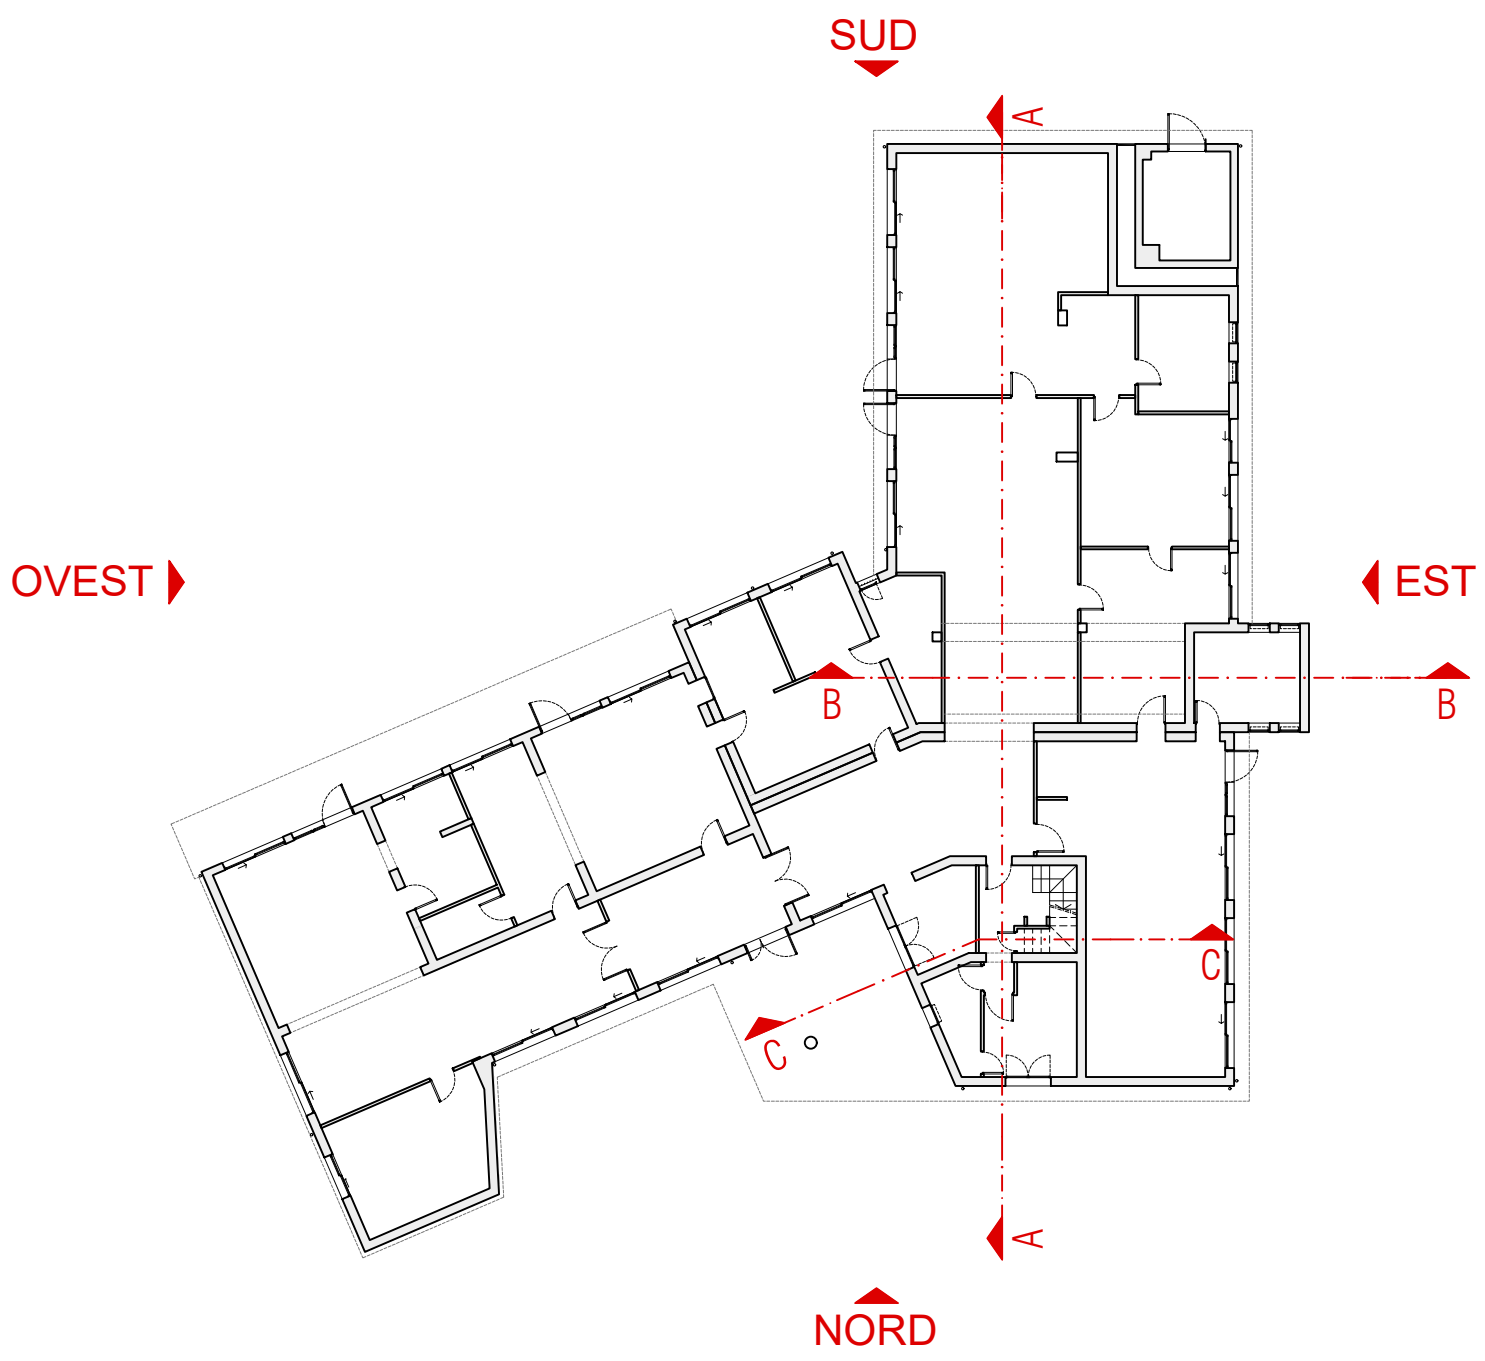

COMUNE DI REGGIO EMILIA
Area Sviluppo Territoriale
Servizio Qualità e Sostenibilità
DIRETTORE CIPRI PLACENTINO



PNRR-M4C1-I1.1 RIQUALIFICAZIONE E MESSA IN SICUREZZA
NIDO PETER PAN

CODICE INTERVENTO: A 29401
CUP :J88I22000300006


PROGETTO ESECUTIVO
(ai sensi dell'art. 23 comma 8 del D.Lgs 50/2016)
Responsabile Unico del Procedimento:
arch. Elena Melloni

struttura
società di ingegneria strutturale

Struttura S.r.l.
Via Luigi Galvani 2/1A - 41012
Tel +39 0522 731 183 - Fax +39 0522 1772
www.strutturaingegneria.it

Progettista opere architettoniche
Progettista opere strutturali
Progettista impianti elettrici e meccanici
Progettista antincendio
ing. Francesco Sbardellati

Coordinamento della sicurezza in progettazione
ing. Andrea Nallato

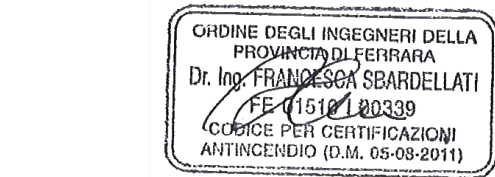

Elaborati grafici

STATO DI FATTO
Architettonico
Prospetti 01

novembre 2023

scala 1:50

