



PROSPETTO 1
scala 1:50

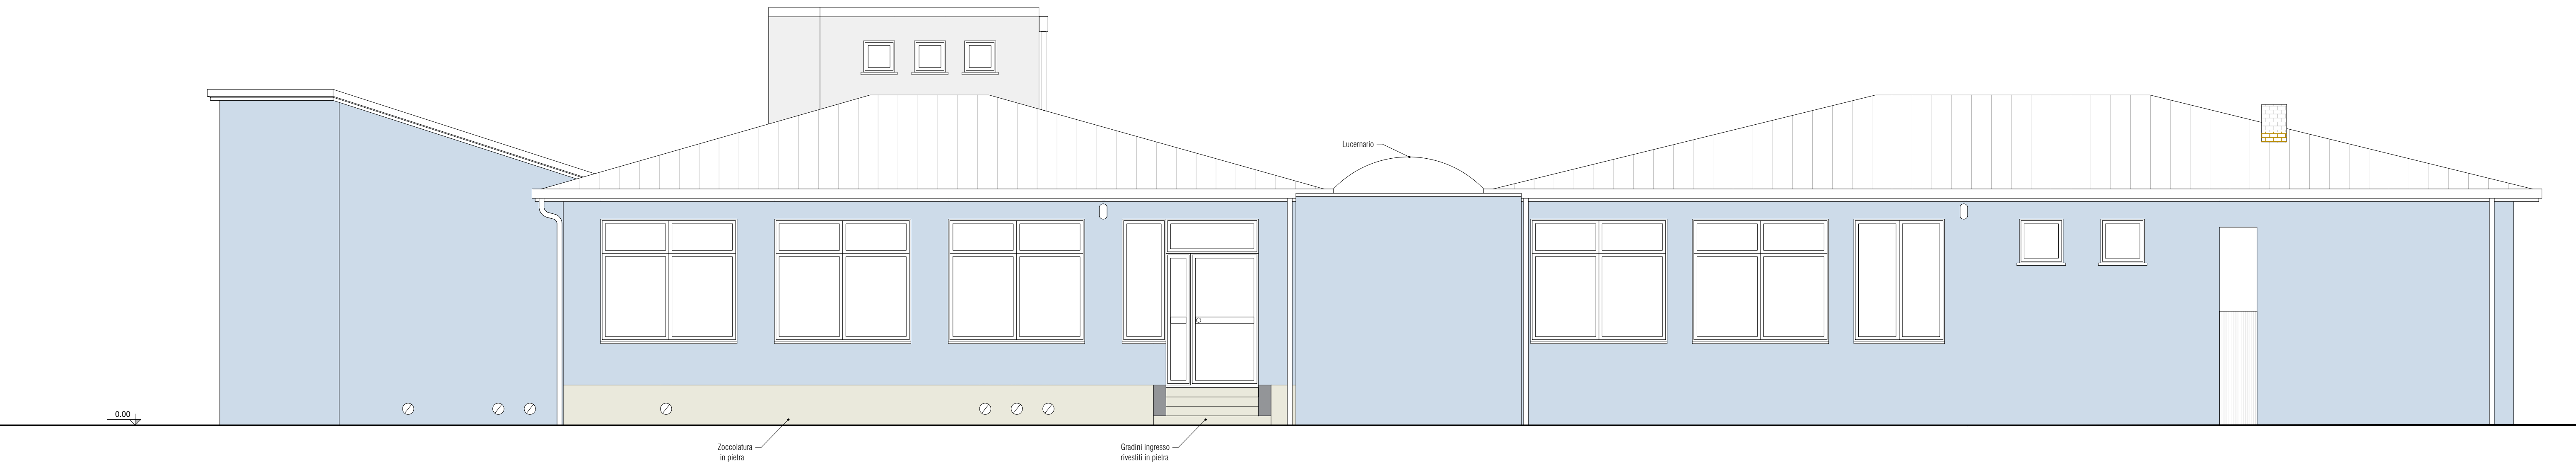



PROSPETTO 2
scala 1:50



LEGENDA

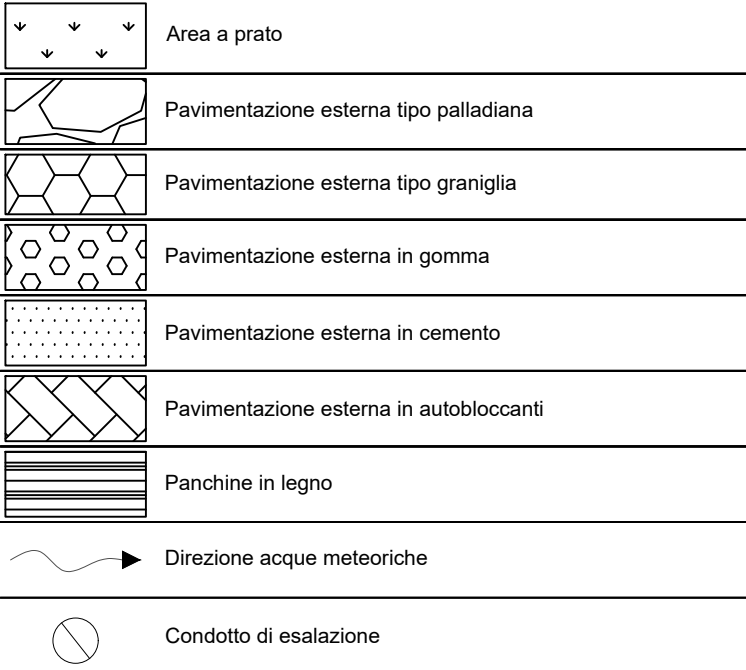


KEY PLAN

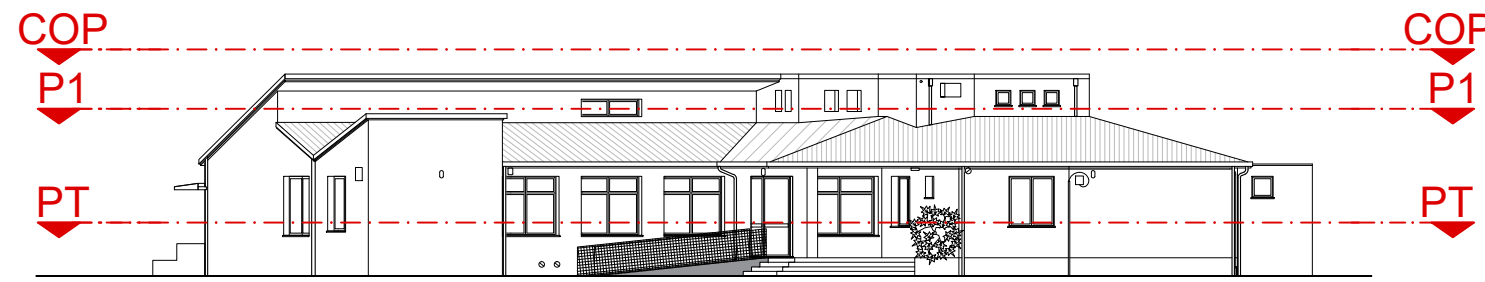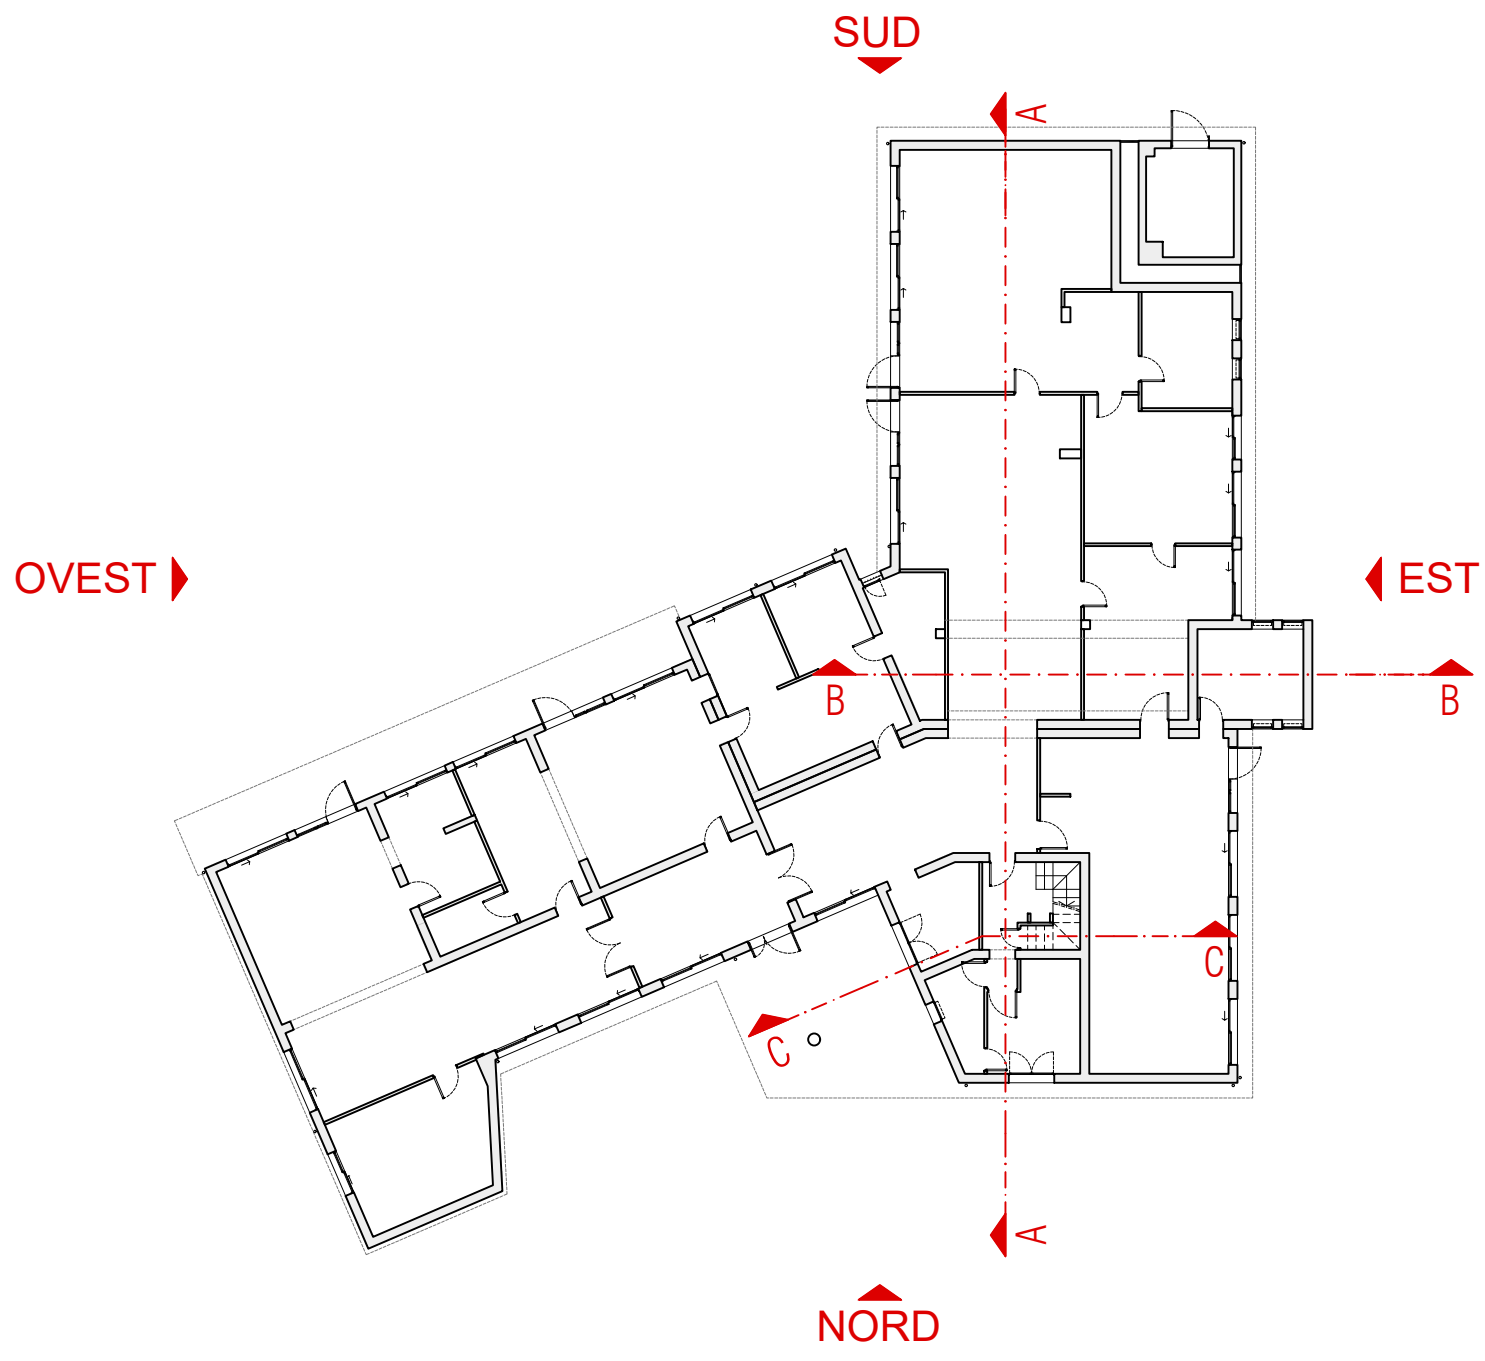

PNRR-M4C1-I1.1 RIQUALIFICAZIONE E MESSA IN SICUREZZA
NIDO PETER PAN

CODICE INTERVENTO: A 29601
CUP: J88I22000300006

PROGETTO ESECUTIVO
(ai sensi dell'art. 23 comma 8 del D.Lgs 50/2016)
Responsabile Unico del Procedimento:
arch. Elena Melloni

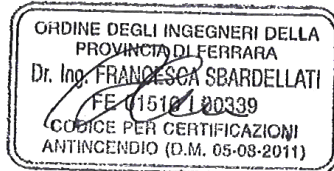

struttura
società di ingegneria strutturale
Bologna S.p.A.
via Luigi Galvani 27/A - 40138 Bologna
tel. +39 051 774 183 - fax +39 051 772 4000
www.strutturaitalia.it

Progettista opere architettoniche
Progettista opere strutturali
Progettista impianti elettrici e meccanici
Progettista antincendio
Ing. Francesco Sbardellati

Coordinamento della sicurezza in progettazione
Ing. Andrea Nallato

Elaborati grafici	Baborato n.
STATO DI FATTO Architettonico Prospetti 02	A007

novembre 2023	scala	1:50
Disegnato	Verificato	Approvato
Disegnato	Verificato	Approvato
Disegnato	Verificato	Approvato
Disegnato	Verificato	Approvato
Disegnato	Verificato	Approvato

