




SEZIONE A-A
scala 1:50

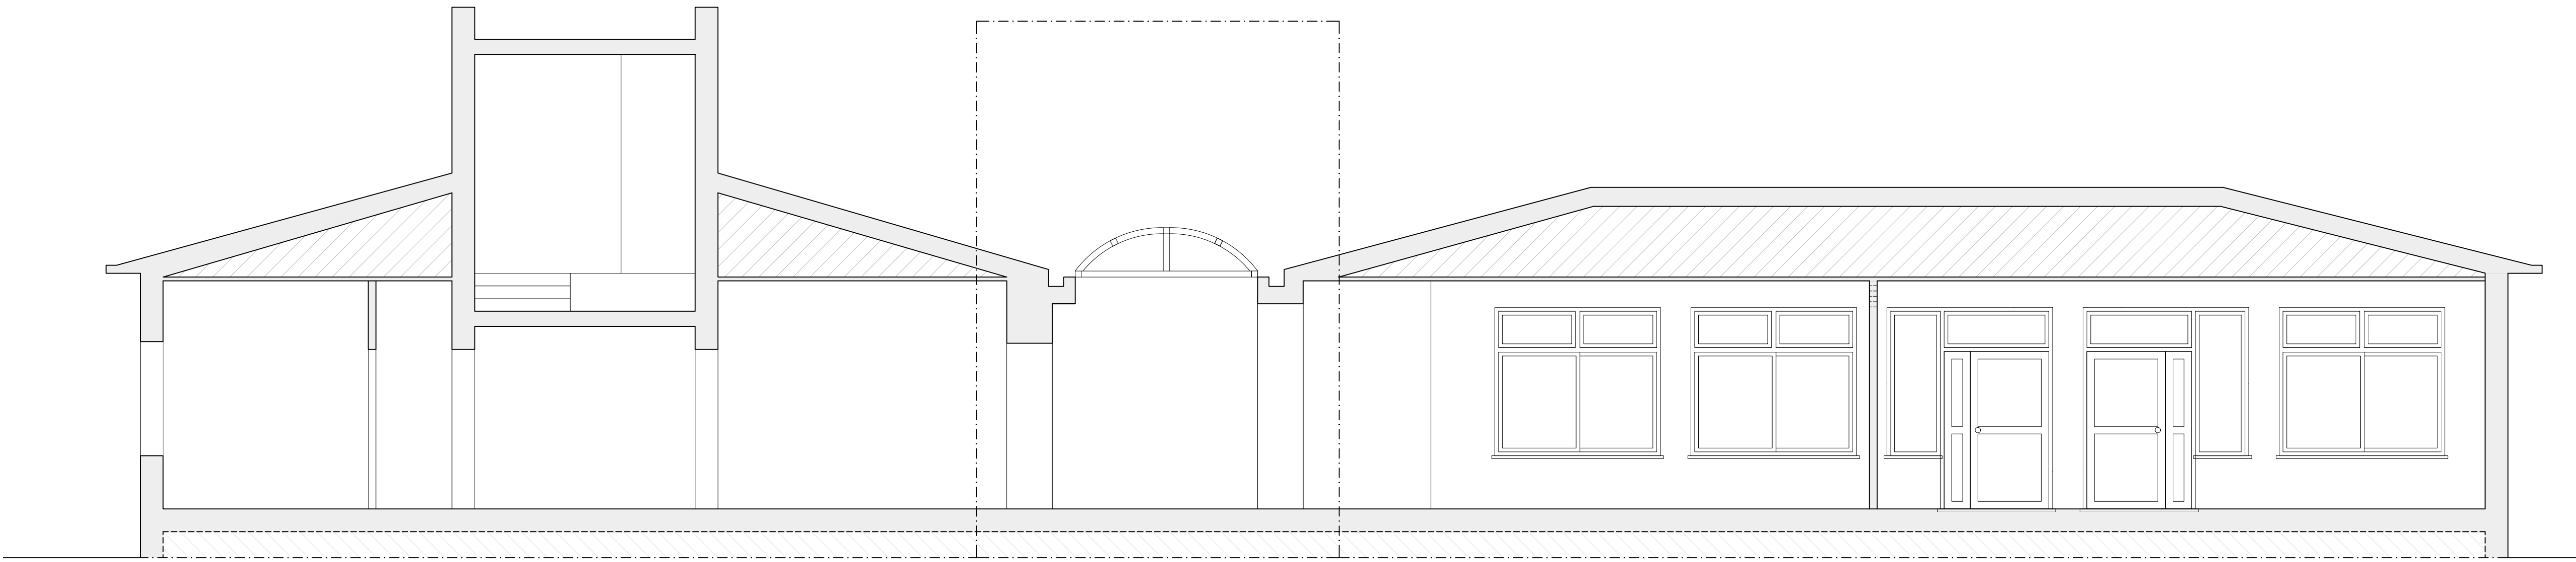

SEZIONE C-C
scala 1:50

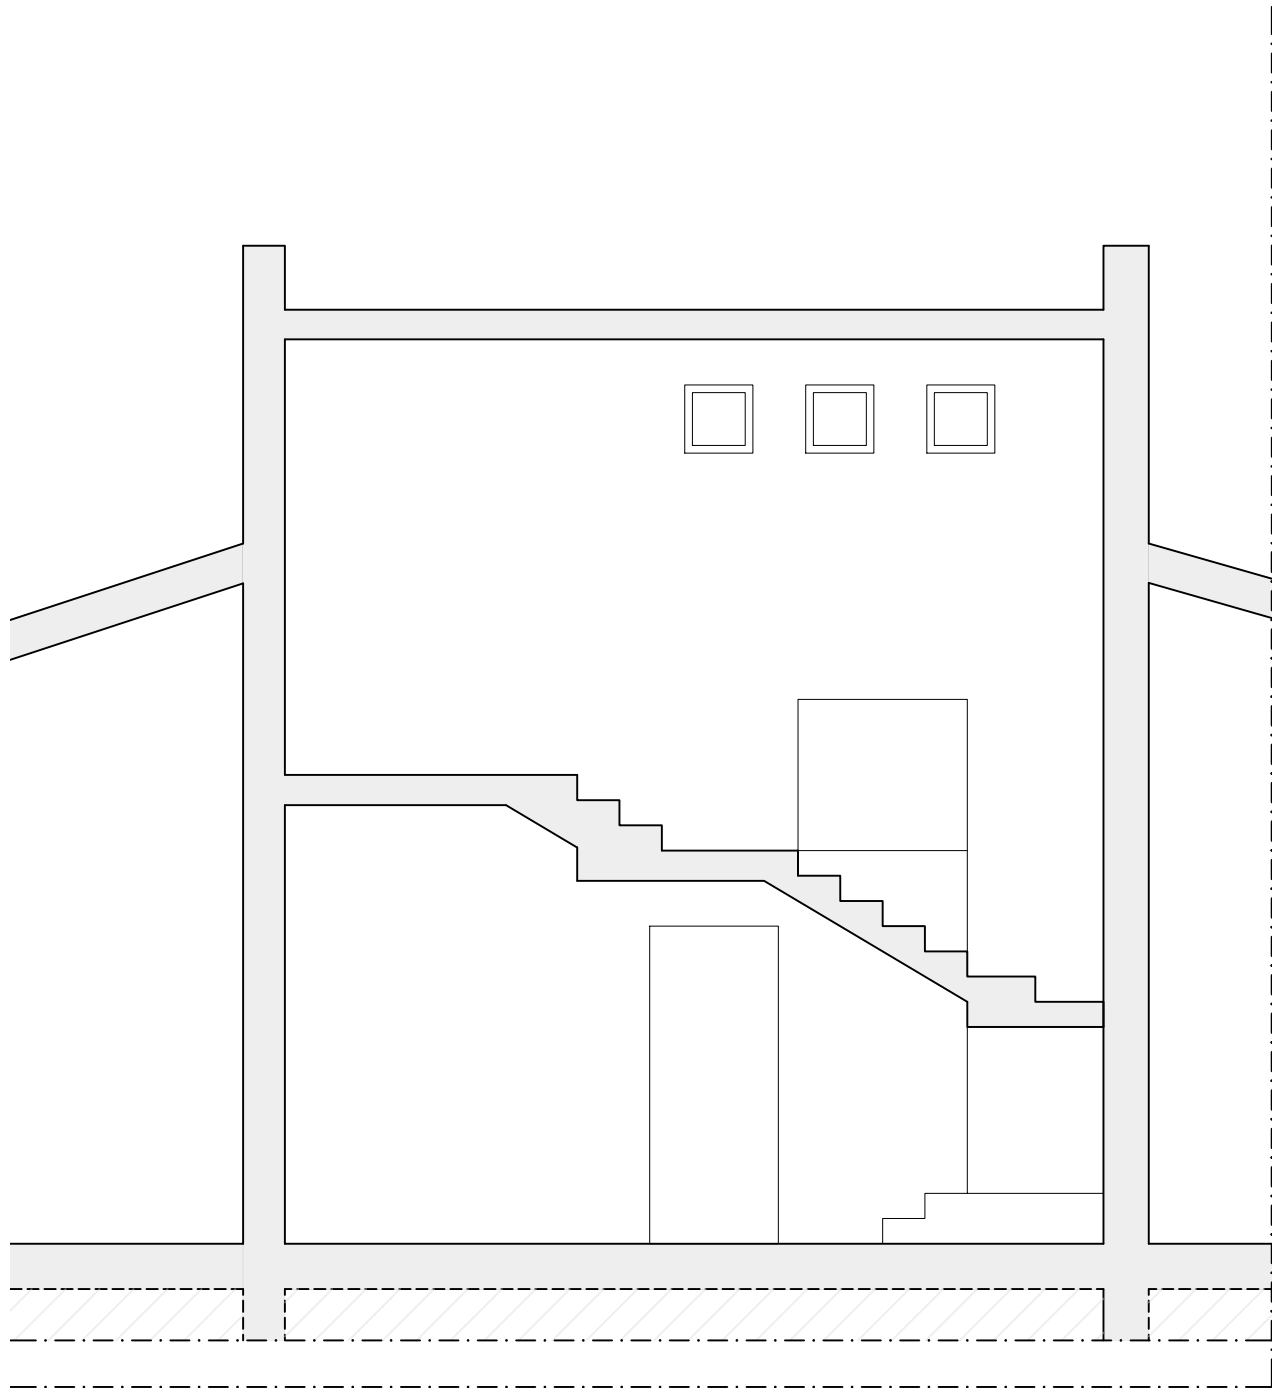


Documento di archivio dei dettagli costruttivi 1985

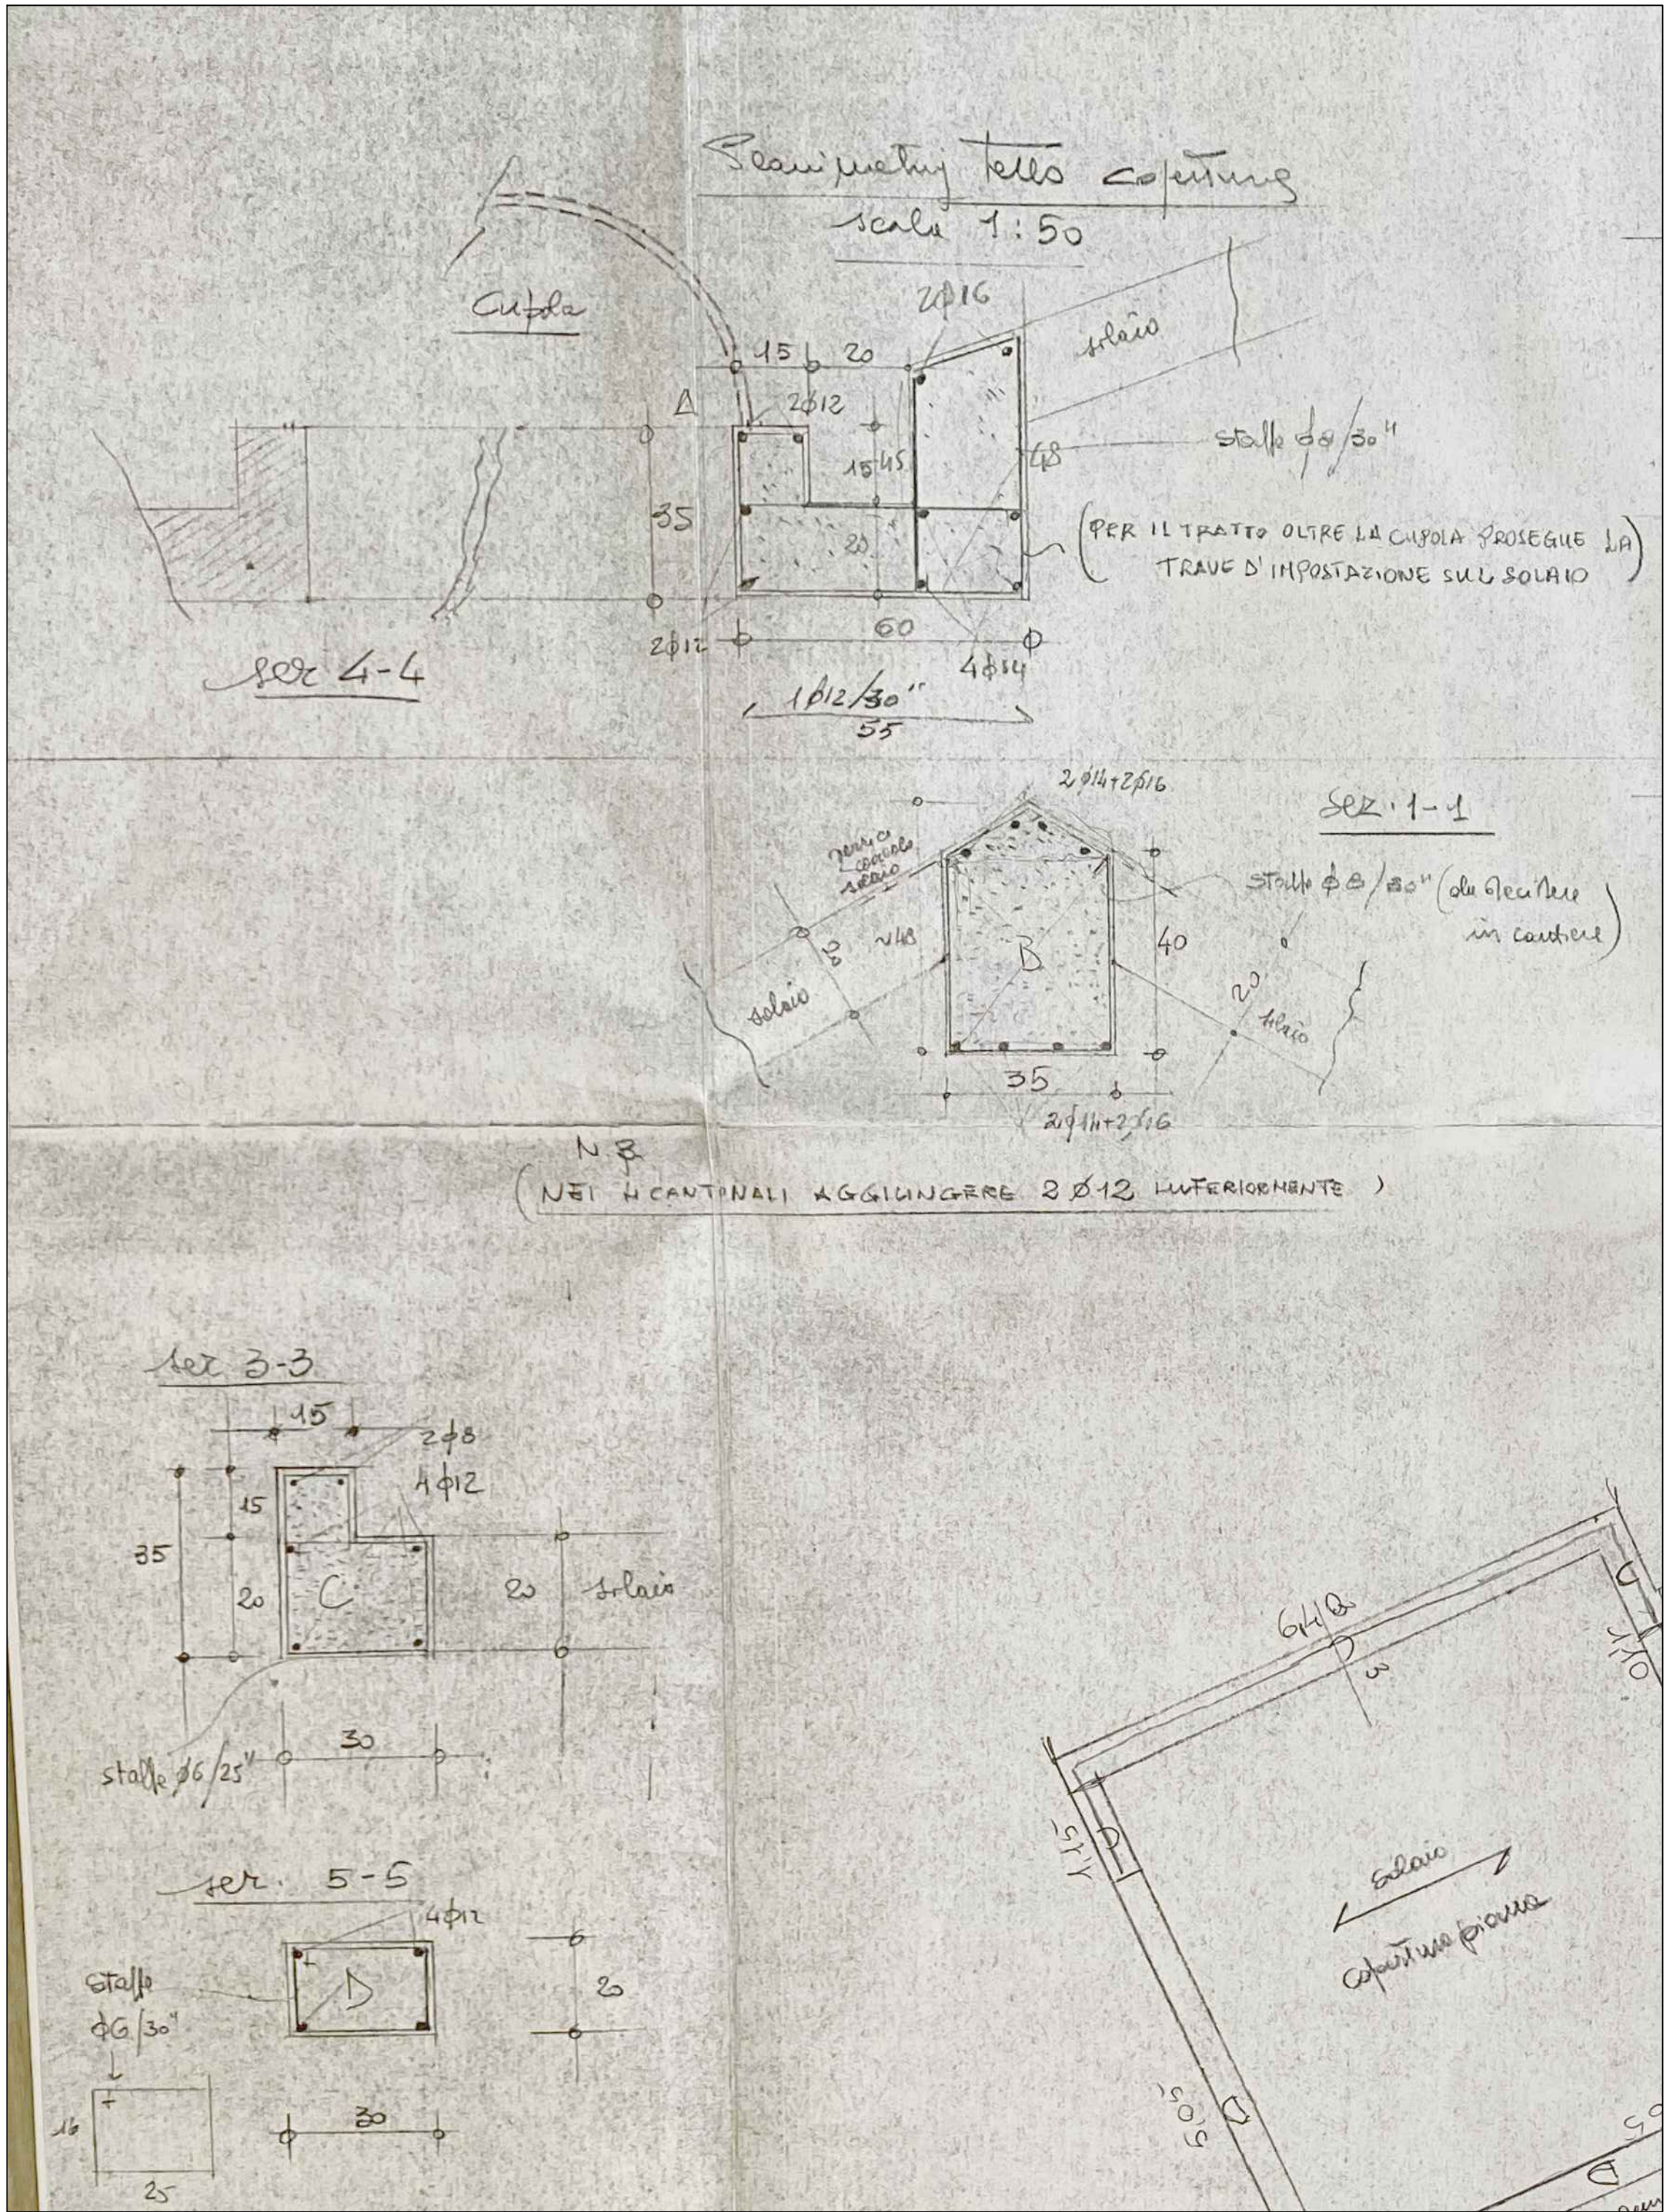

LEGENDA

	Area a prato
	Pavimentazione esterna tipo palladiana
	Pavimentazione esterna tipo graniglia
	Pavimentazione esterna in gomma
	Pavimentazione esterna in cemento
	Pavimentazione esterna in autobloccanti
	Panchine in legno
	Direzione acque meteoriche
	Condotto di esalazione

KEY PLAN

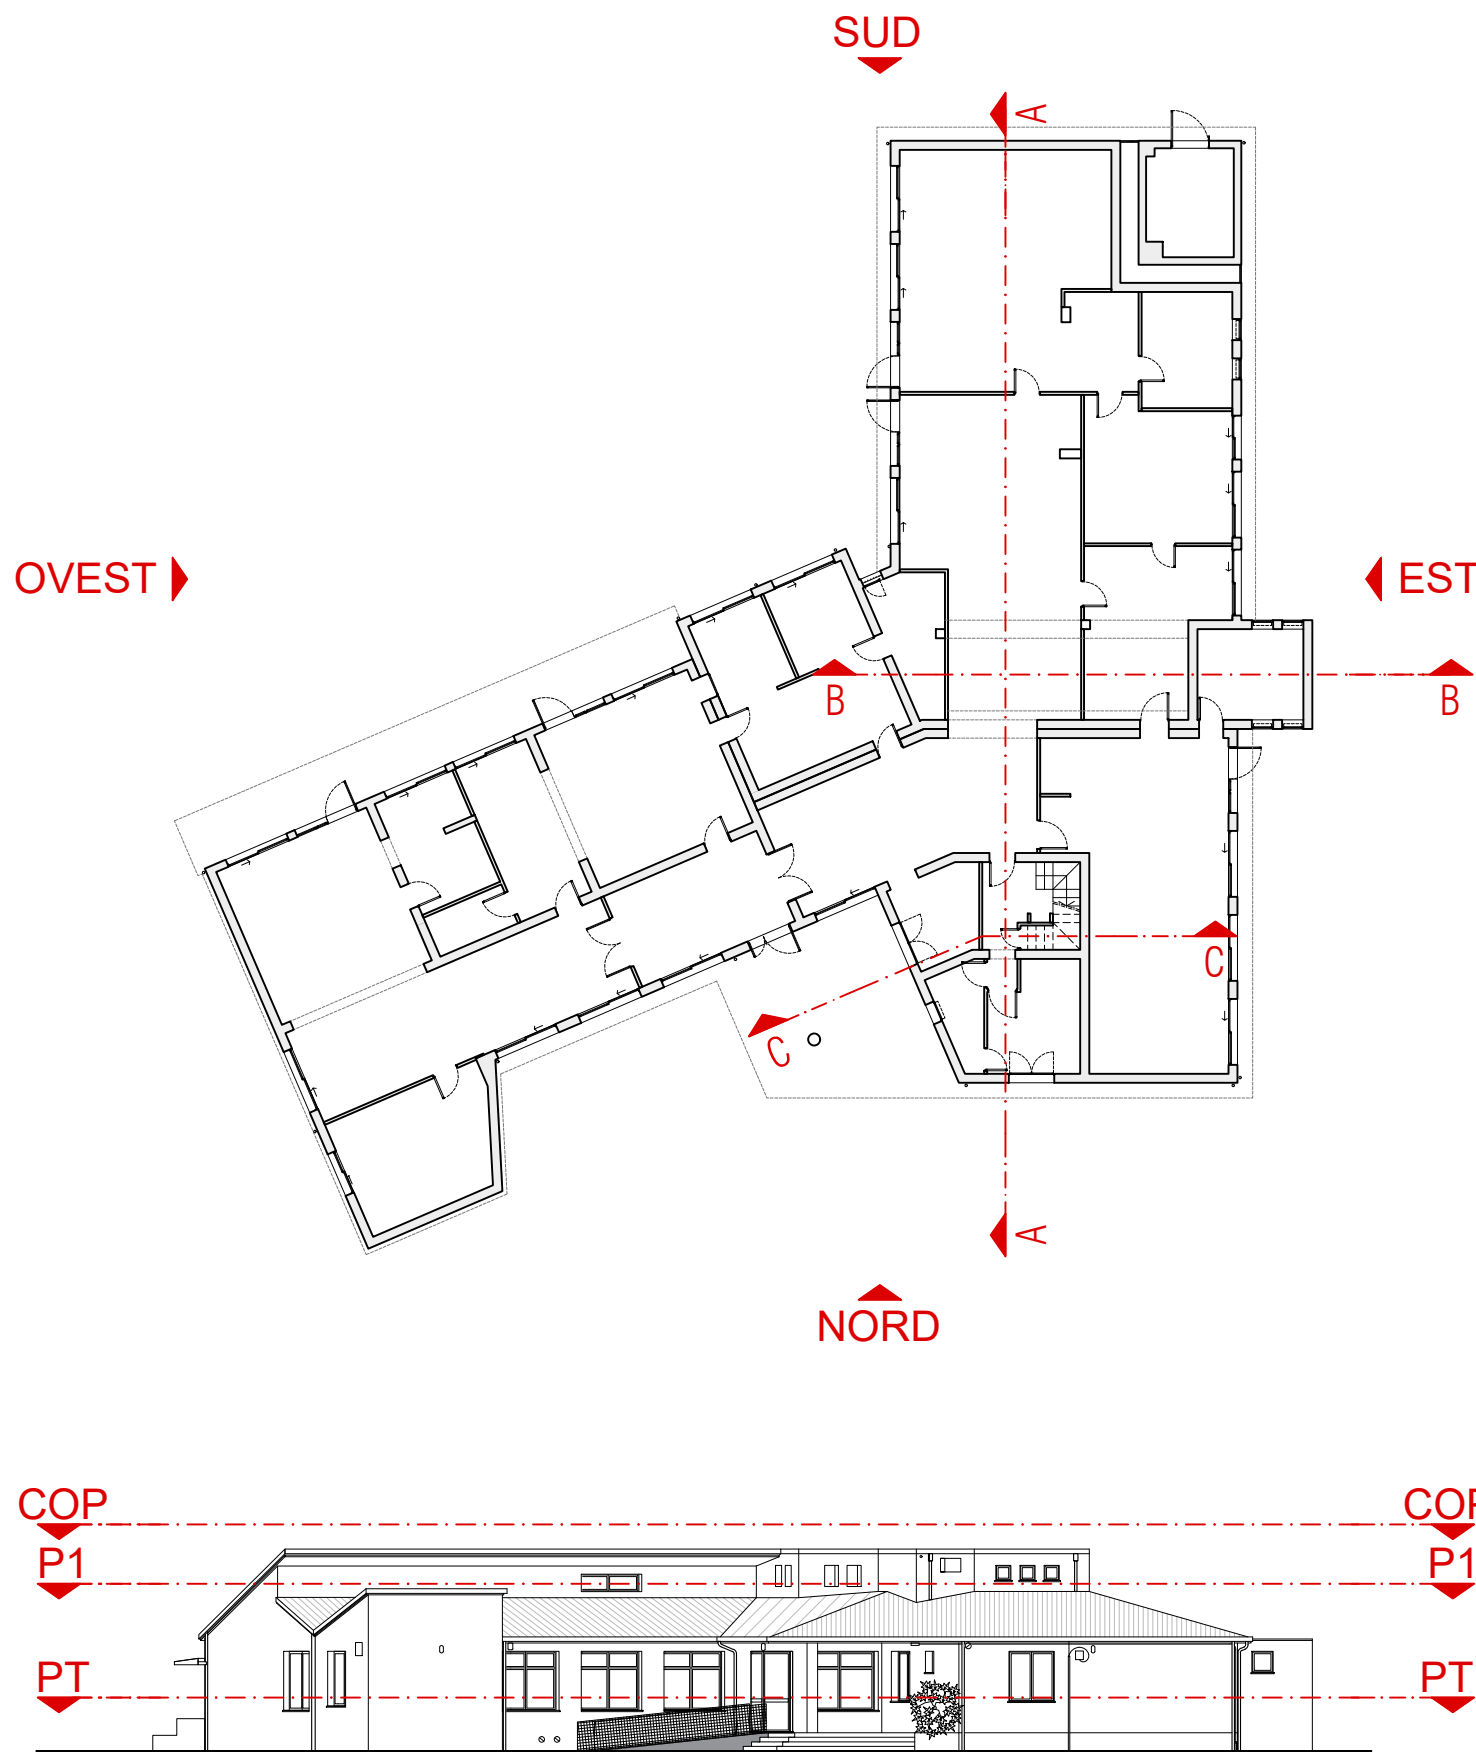

COMUNE DI REGGIO EMILIA
Area Sviluppo Territoriale
Servizio Qualità e Sostenibilità
della Città Pubblica



PNRR-M4C1-I1.1 RIQUALIFICAZIONE E MESSA IN SICUREZZA
NIDO PETER PAN

CODICE INTERVENTO: A 29601
CUP: J88I22000300006


PROGETTO ESECUTIVO
(ai sensi dell'art. 23 comma 8 del D.Lgs 50/2016)
Responsabile Unico del Procedimento:
arch. Elena Melloni

struttura
società di ingegneria strutturale

Struttura S.r.l.
Via Luigi Galvani 27/A - 41013
Tel. +39 0522 791 185 - Fax +39 0522 7772
www.strutturaitalia.it

Progettista opere architettoniche
Progettista opere strutturali
Progettista impianti elettrici e meccanici
Progettista antincendio
Ing. Francesco Sbardellati

Coordinamento della sicurezza in progettazione
Ing. Andrea Nallio

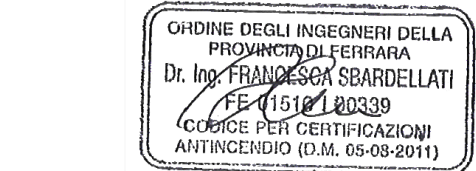

Elaborati grafici

STATO DI FATTO
Architettonico
Sezioni e particolari

Babaro n.

A008

novembre 2023

scala 1:50

Disegnato	Verificato	Approvato
Disegnato	Verificato	Approvato
Disegnato	Verificato	Approvato
Disegnato	Verificato	Approvato