



PIANTA PIANO TERRA
scala 1:50

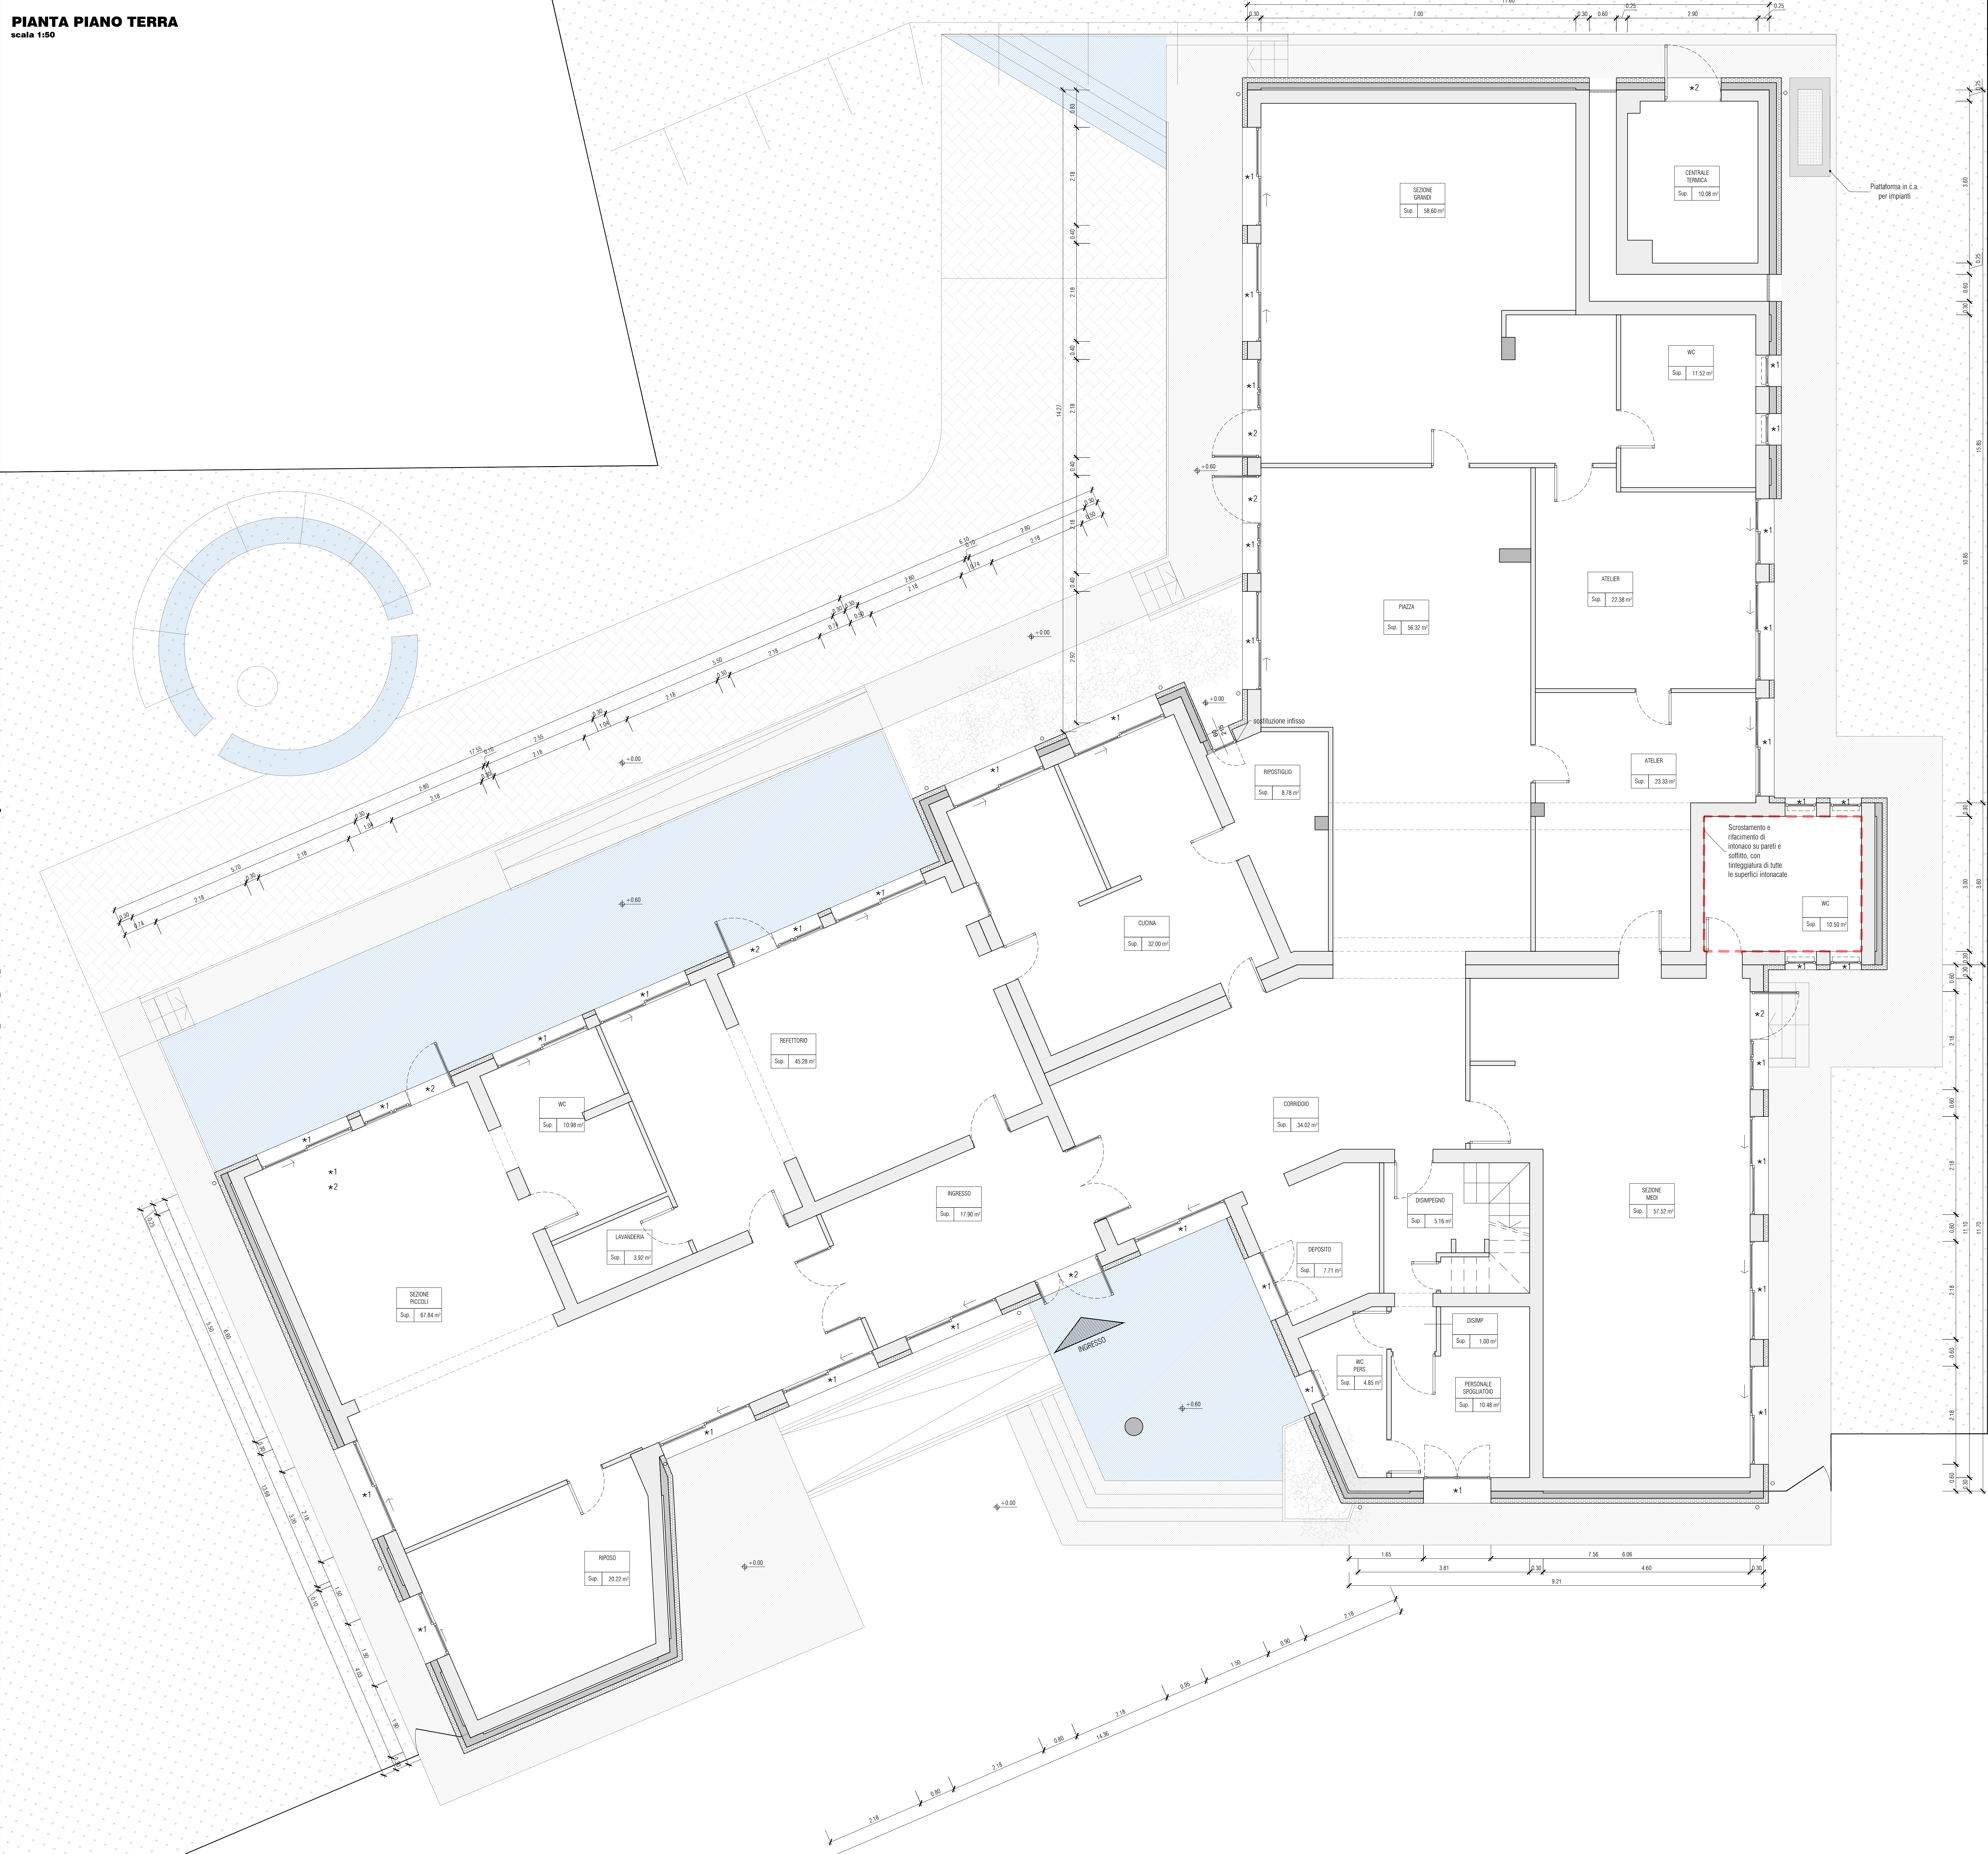

LEGENDA

	Area a prato
	Pavimentazione esterna tipo palladiana
	Pavimentazione esterna tipo graniglia
	Pavimentazione esterna in gomma
	Pavimentazione esterna in cemento
	Pavimentazione esterna in autobloccanti
	Panchine in legno
	Direzione acque meteoriche
	Condotto di esalazione
	Bancale in resina incolato su bancale esistente
	Sostituzione di soglia

KEY PLAN

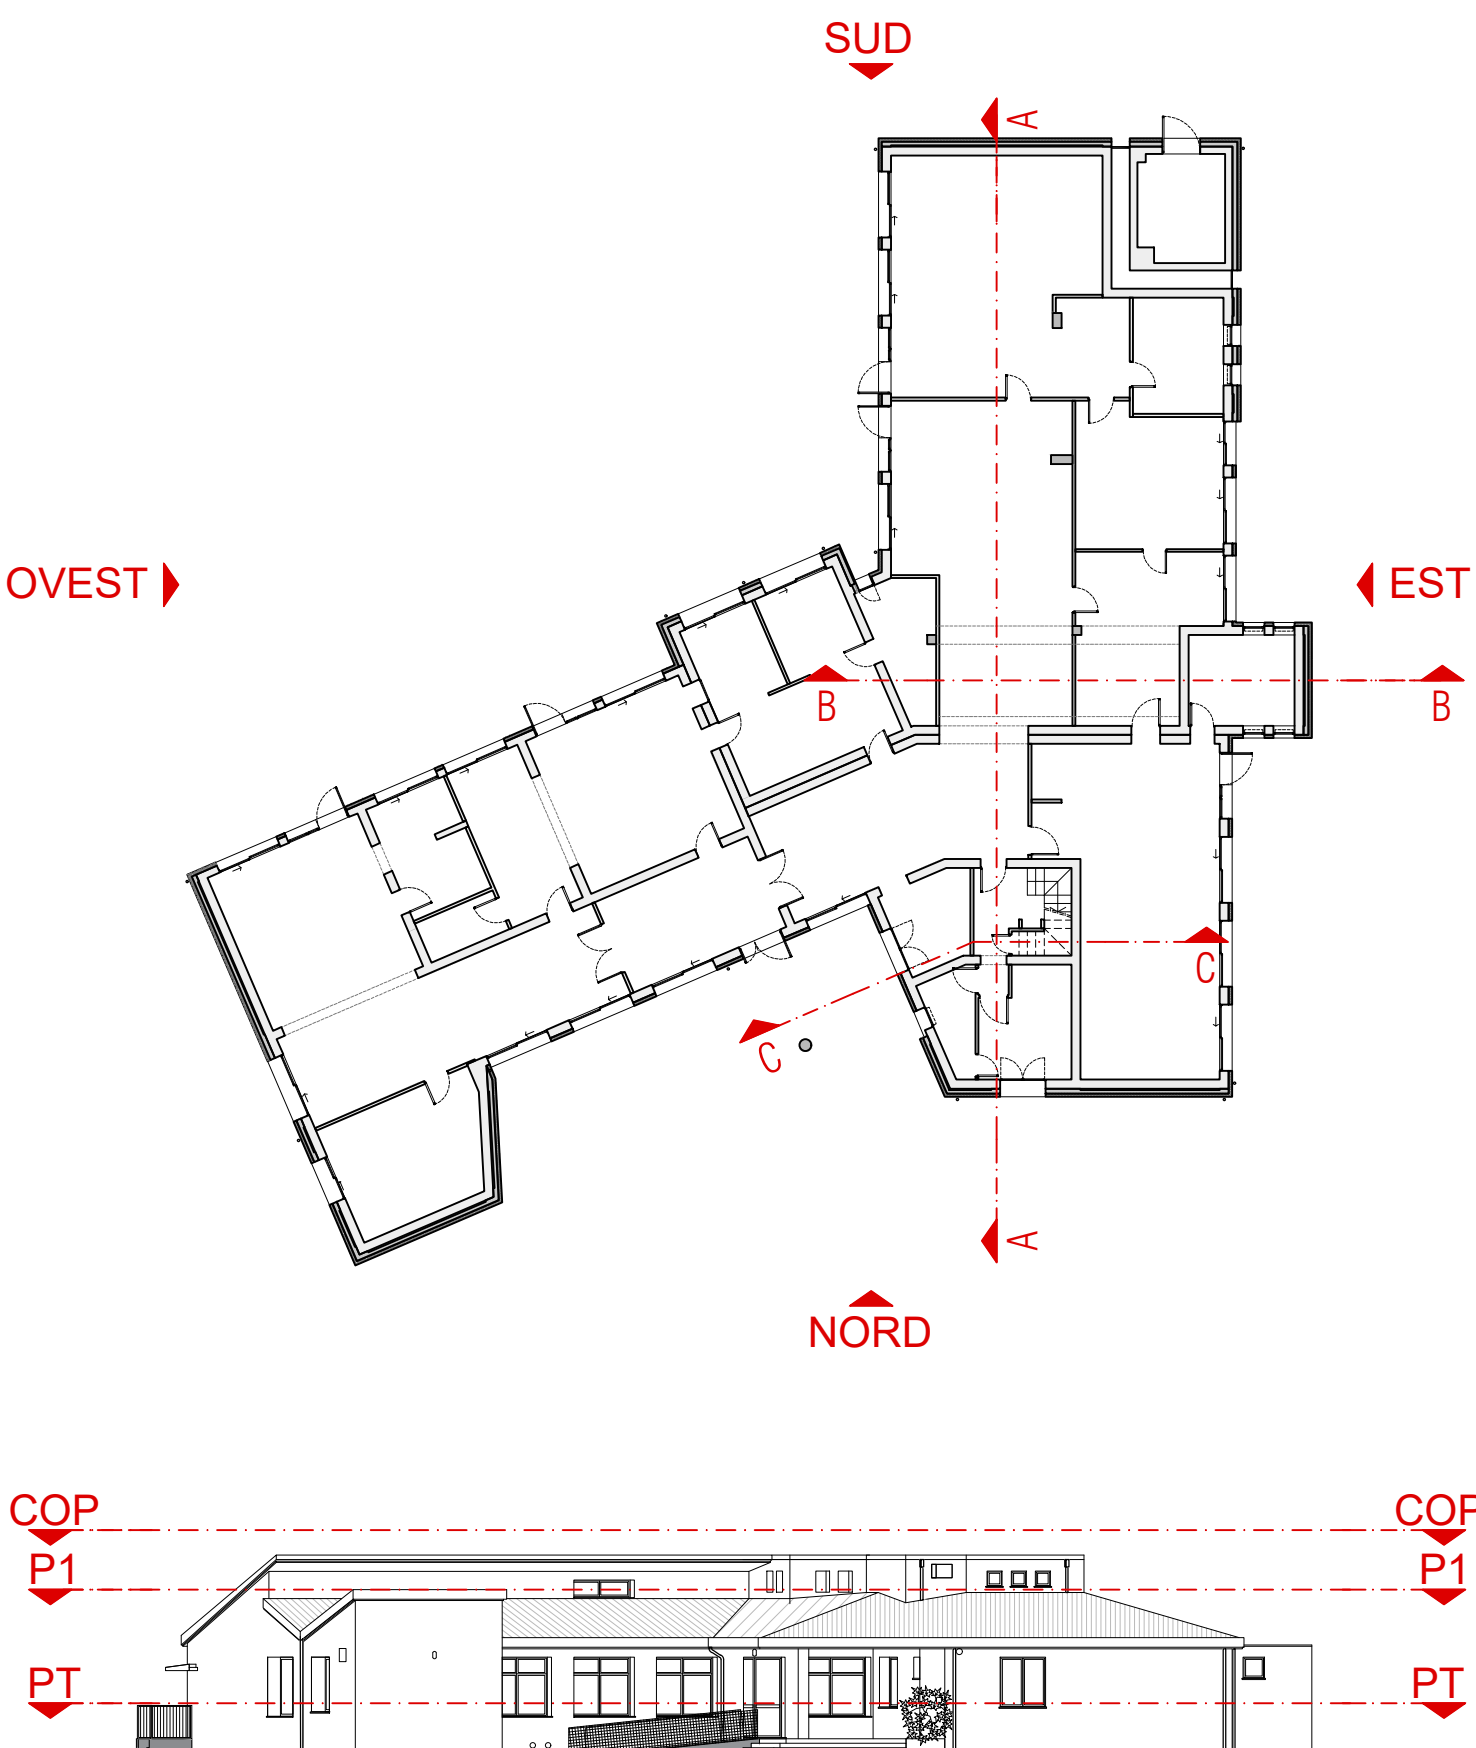

COMUNE DI REGGIO EMILIA
Area Sviluppo Territoriale
Servizio Qualità e Sostenibilità
della Città Pubblica



PNRR-M4C1-I1.1 RIQUALIFICAZIONE E MESSA IN SICUREZZA
NIDO PETER PAN

CODICE INTERVENTO: A 29601
CUP: J88I22000300006


PROGETTO ESECUTIVO
(ai sensi dell'art. 23 comma 8 del D.Lgs 50/2016)
Responsabile Unico del Procedimento:
arch. Elena Melloni

struttura
società di ingegneria strutturale

Struttura S.r.l.
Via Luigi Galvani, 2/A - 41012 REGGIO EMILIA
Tel. +39 0522 731 183 - Fax +39 0522 732 172
www.strutturaingegneria.it

Progettista opere architettoniche
Progettista impianti elettrici e meccanici
Progettista antincendio
Ing. Francesco Sbardellati

Coordinamento della sicurezza in progettazione
Ing. Andrea Nallato

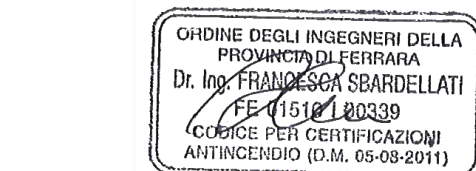

Elaborati grafici

STATO DI PROGETTO
Architettonico
Pianta piano terra

novembre 2023

Elaborato n.

A010

scala 1:50

Autore	Verificato	Approvato
Autore	Verificato	Approvato
Autore	Verificato	Approvato
Autore	Verificato	Approvato
Autore	Verificato	Approvato