

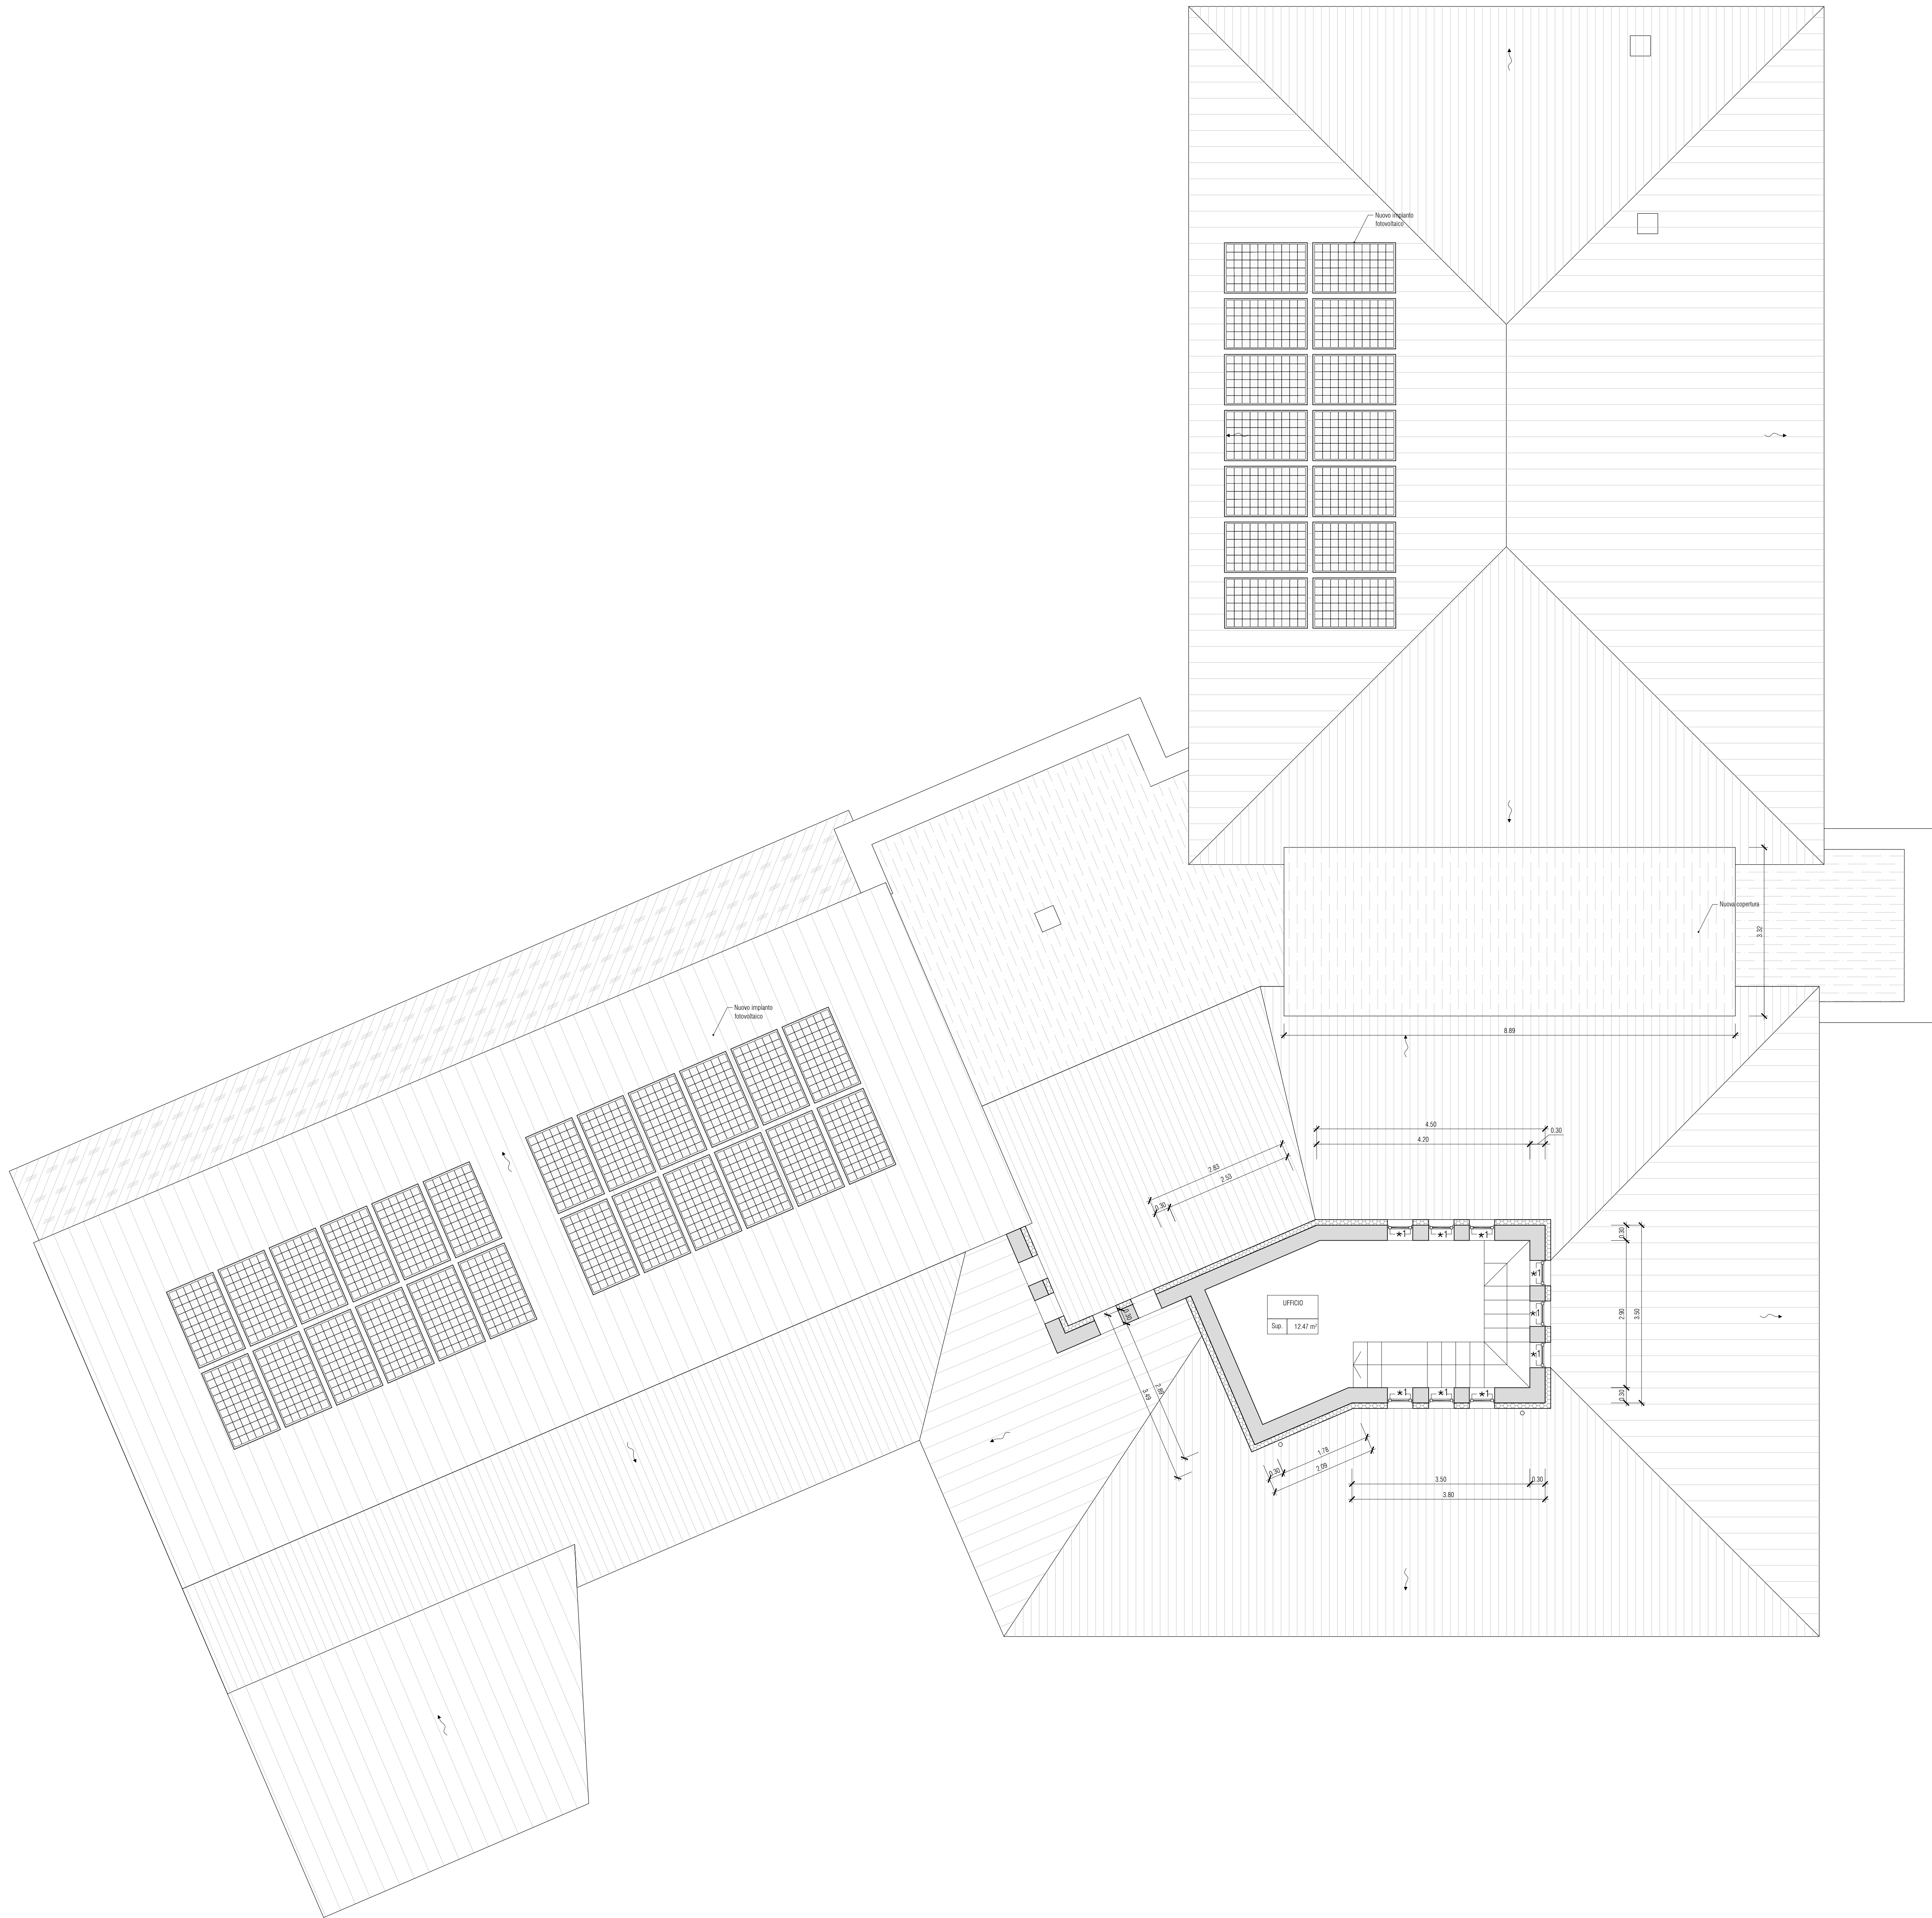


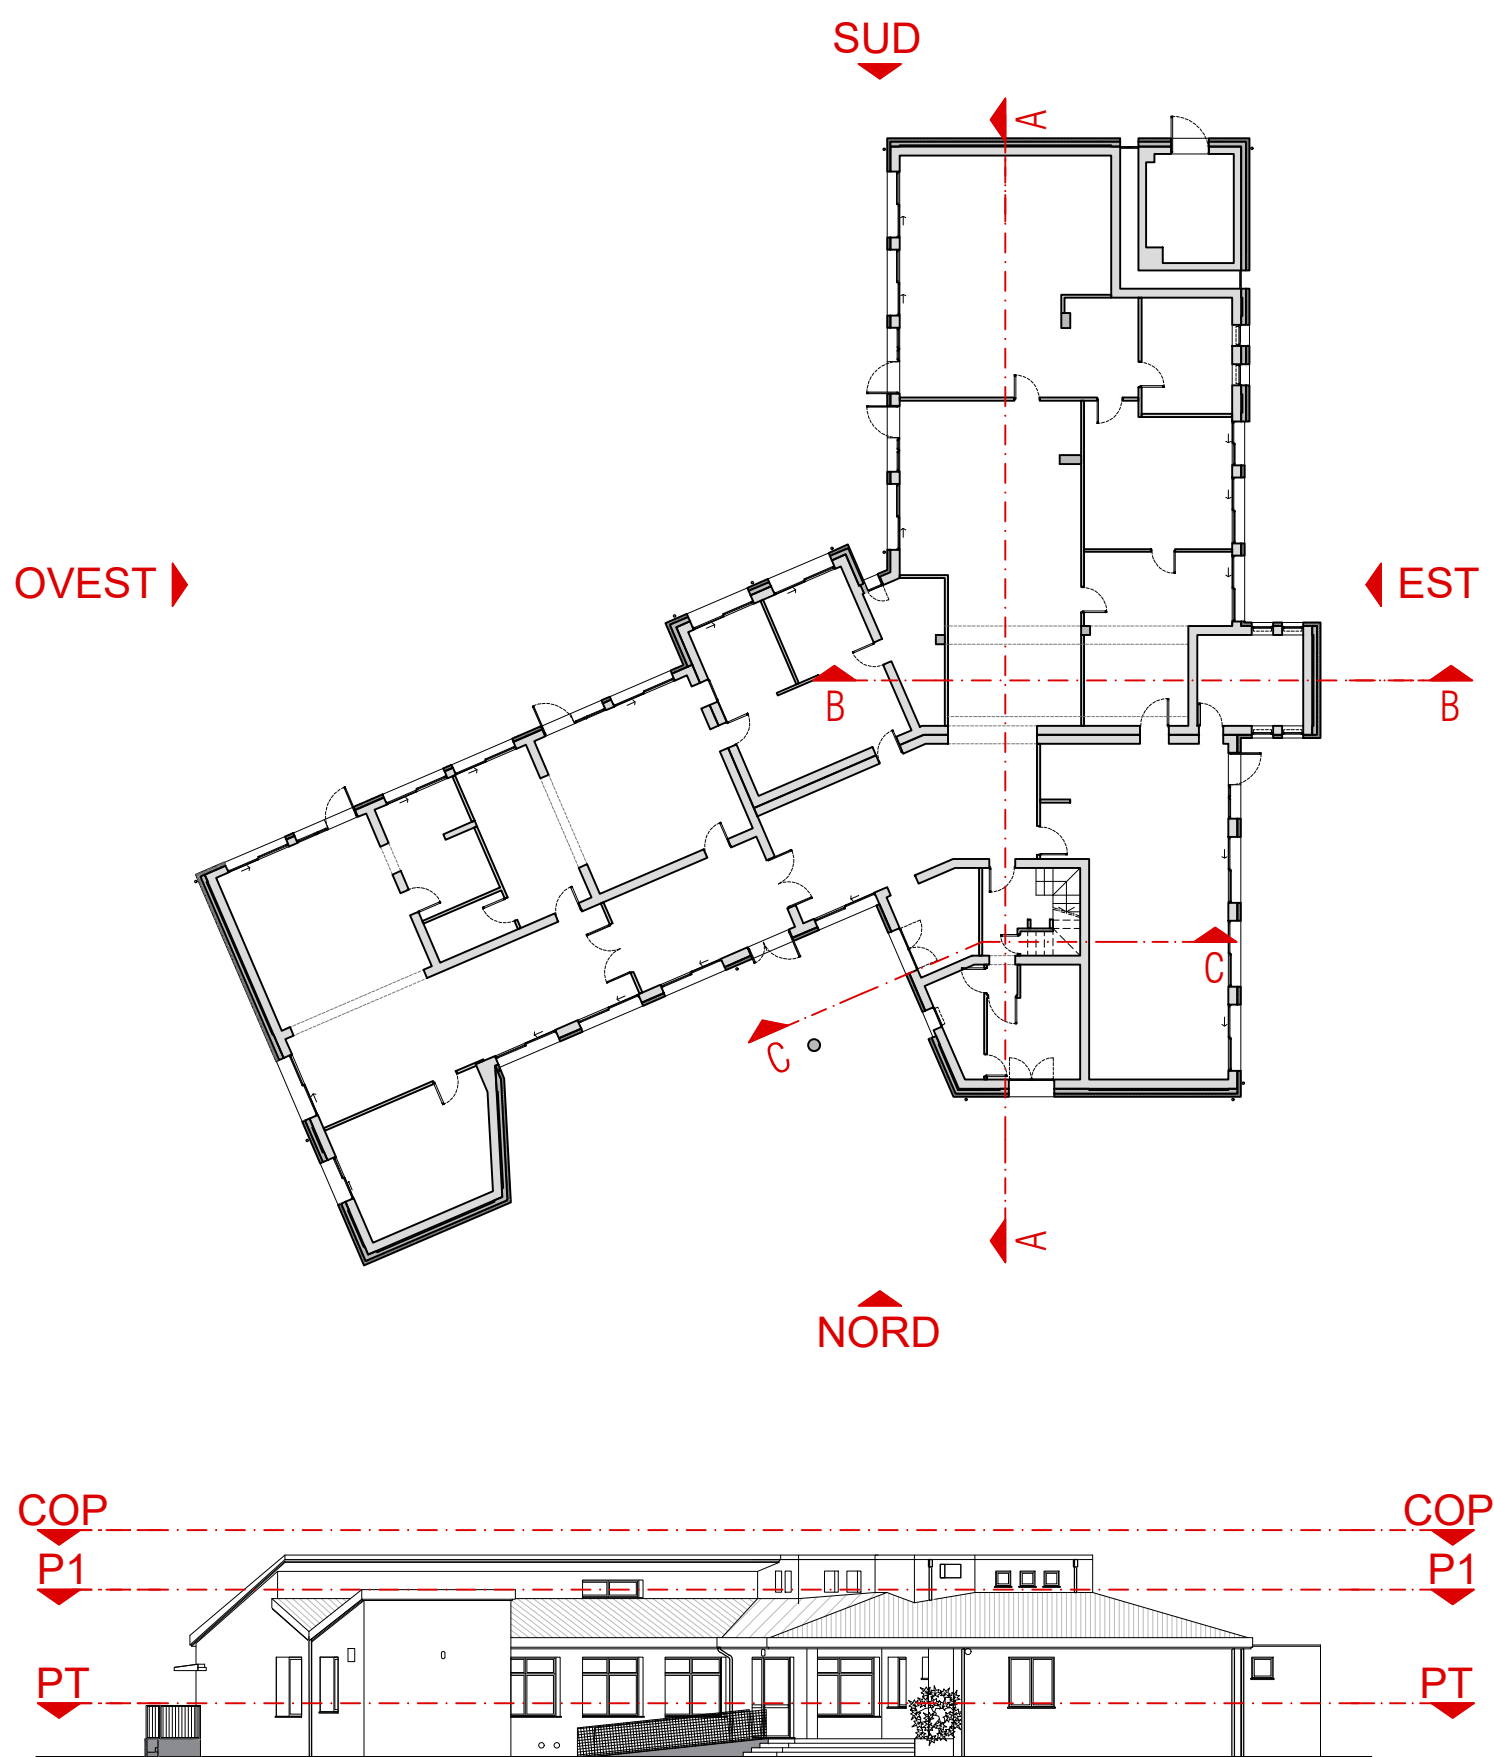

KEY PLAN

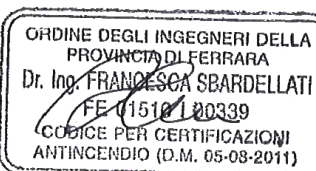

COMUNE DI REGGIO EMILIA Area Sviluppo Territoriale Servizio Qualità e Sostenibilità della Città Pubblica		 Reggio Emilia città delle persone
PNRR-M4C-1.1.1. RIQUALIFICAZIONE E MESSA IN SICUREZZA NIDO PETER PAN		
CODICE INTERVENTO: A. 29601 CUP :J88122000300006		PROGETTO ESECUTIVO (ai sensi dell'art. 23 comma 8 del D.Lgs 50/2016)
Responsabile Unico del Procedimento: arch. Elena Melloni		
 GRUPPO ODECO INGEGNERI DELLA PROGETTAZIONE E COSTRUZIONE Dr. Ing. FRANCESCO SBARDELLATI PROGETTAZIONE E COSTRUZIONE COORDINATORE RESPONSABILE INTERVENZIONE (D.L. 63/2008/2011)  Progettista e/o architettoniche Progettista e/o opere strutturali Progettista impianti elettrici e meccanici Progettista antincendio ing. Francesca Sbardellati   Coordinamento della sicurezza in progettazione ing. Andrea Nallo		
Elaborati grafici		Elaborato n.
STATO DI PROGETTO Architettonico Pianta piano primo		A011
novembre 2023		scala 1:50
Data	Conteso	risultato
Data	Conteso	verificato
Data	Conteso	approvato
Data	Conteso	risultato
Data	Conteso	verificato
Data	Conteso	approvato