


PROSPETTO 1
scala 1:50





PROSPETTO 2
scala 1:50



LEGENDA

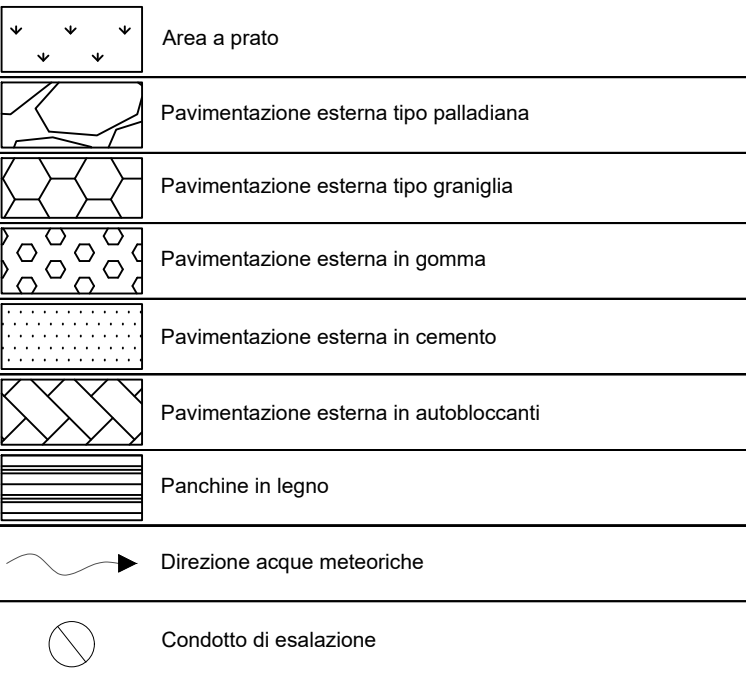

KEY PLAN

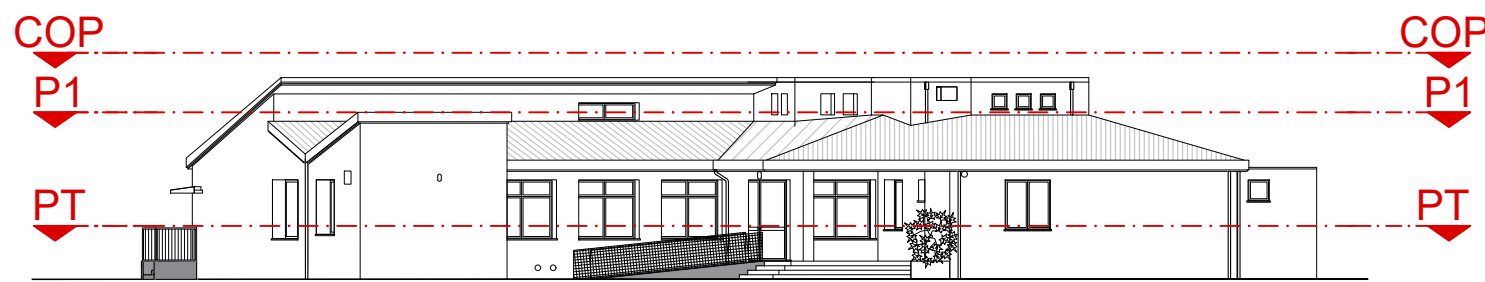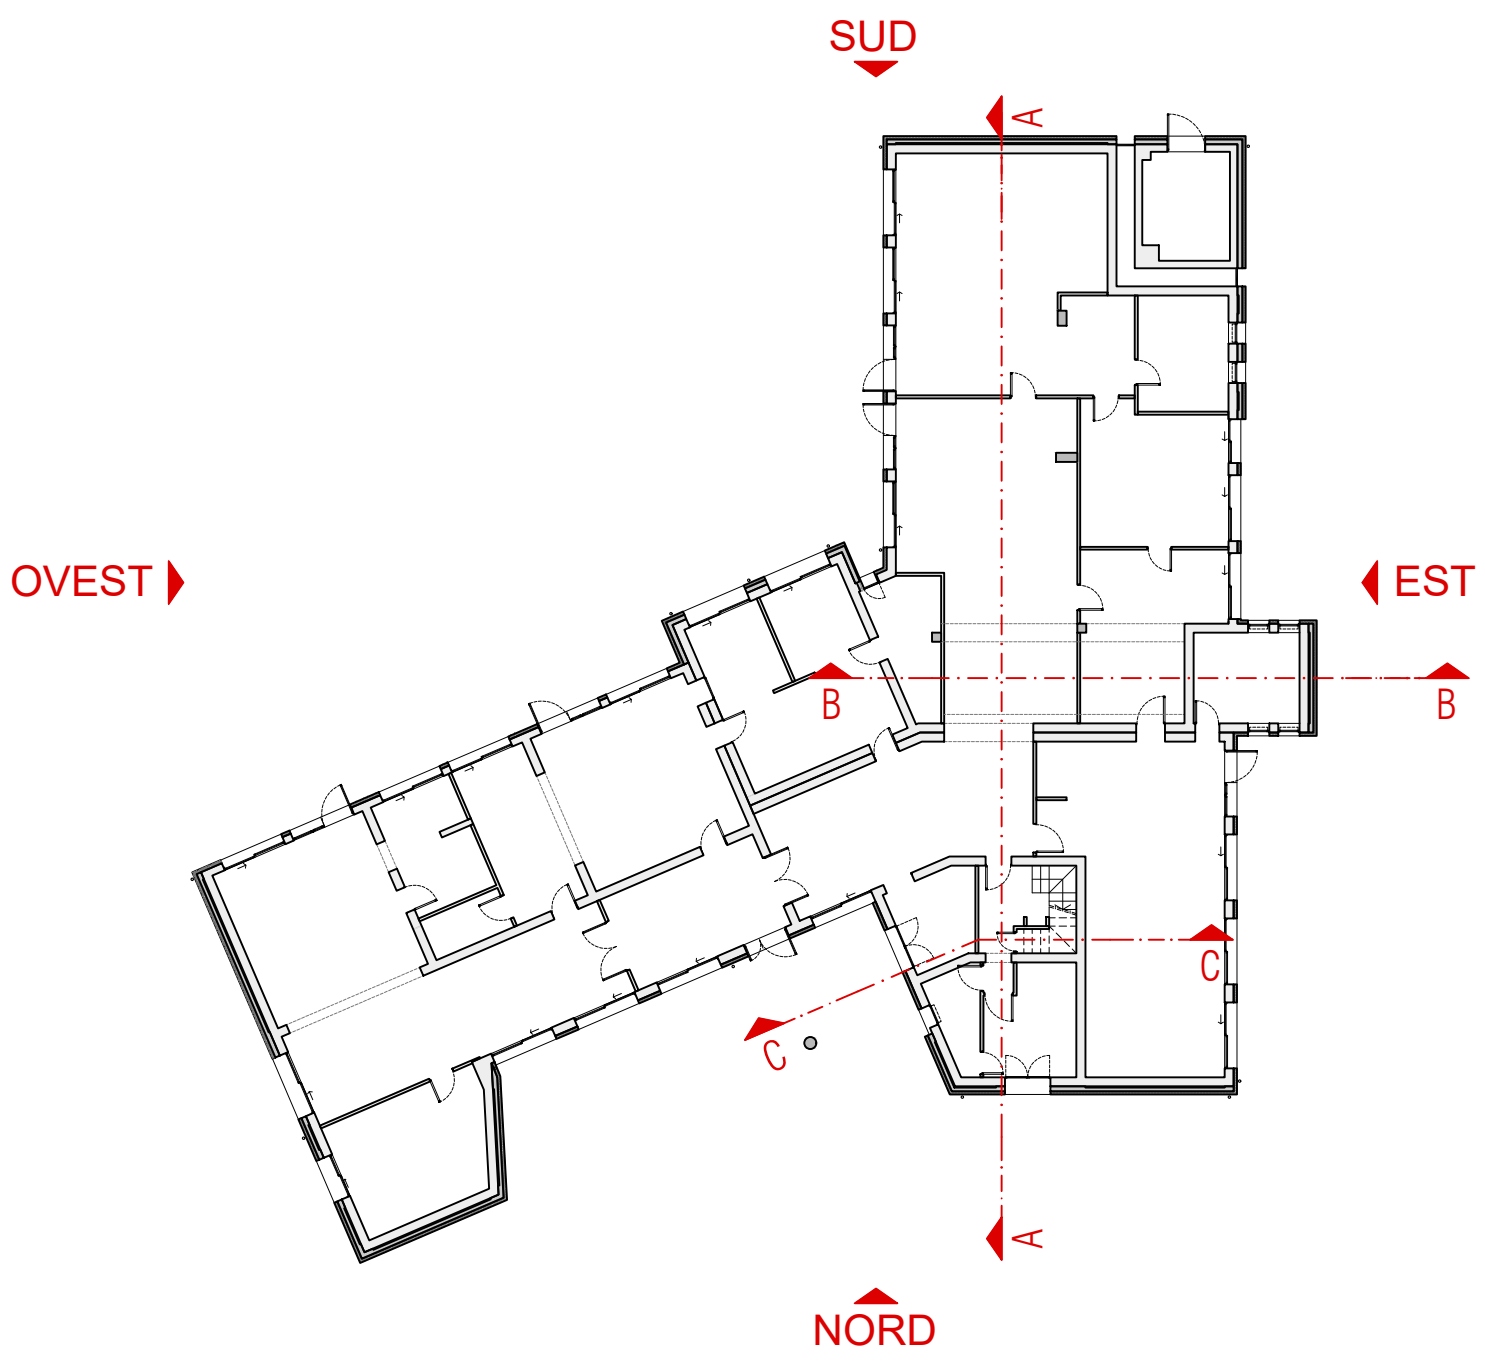

PNRR-M4C1-I1.1 RIQUALIFICAZIONE E MESSA IN SICUREZZA
NIDO PETER PAN

CODICE INTERVENTO: A. 29401
CUP :J88I22000300006

PROGETTO ESECUTIVO
(ai sensi dell'art. 23 comma 8 del D.Lgs 50/2016)
Responsabile Unico del Procedimento:
arch. Elena Melloni



struttura
società di ingegneria strutturale
Via Luigi Galvani 2/24 - 41100
Tel. 0522 721 185 - Fax 0522 721 172
www.struttura.it

Progettista opere architettoniche
Progettista opere strutturali
Progettista impianti elettrici e meccanici
Progettista antincendio
ing. Francesco Sbardellati



Coordinatione della sicurezza in progettazione
ing. Andrea Nallio

Elaborati grafici	Elaborato n.
STATO DI PROGETTO Architettonico Prospetti 01	A013

novembre 2023	scala	1:50
---------------	-------	------

PROGETTO	REDAZIONE	VERIFICA	APPROVAZIONE
PROGETTO	REDAZIONE	VERIFICA	APPROVAZIONE

