


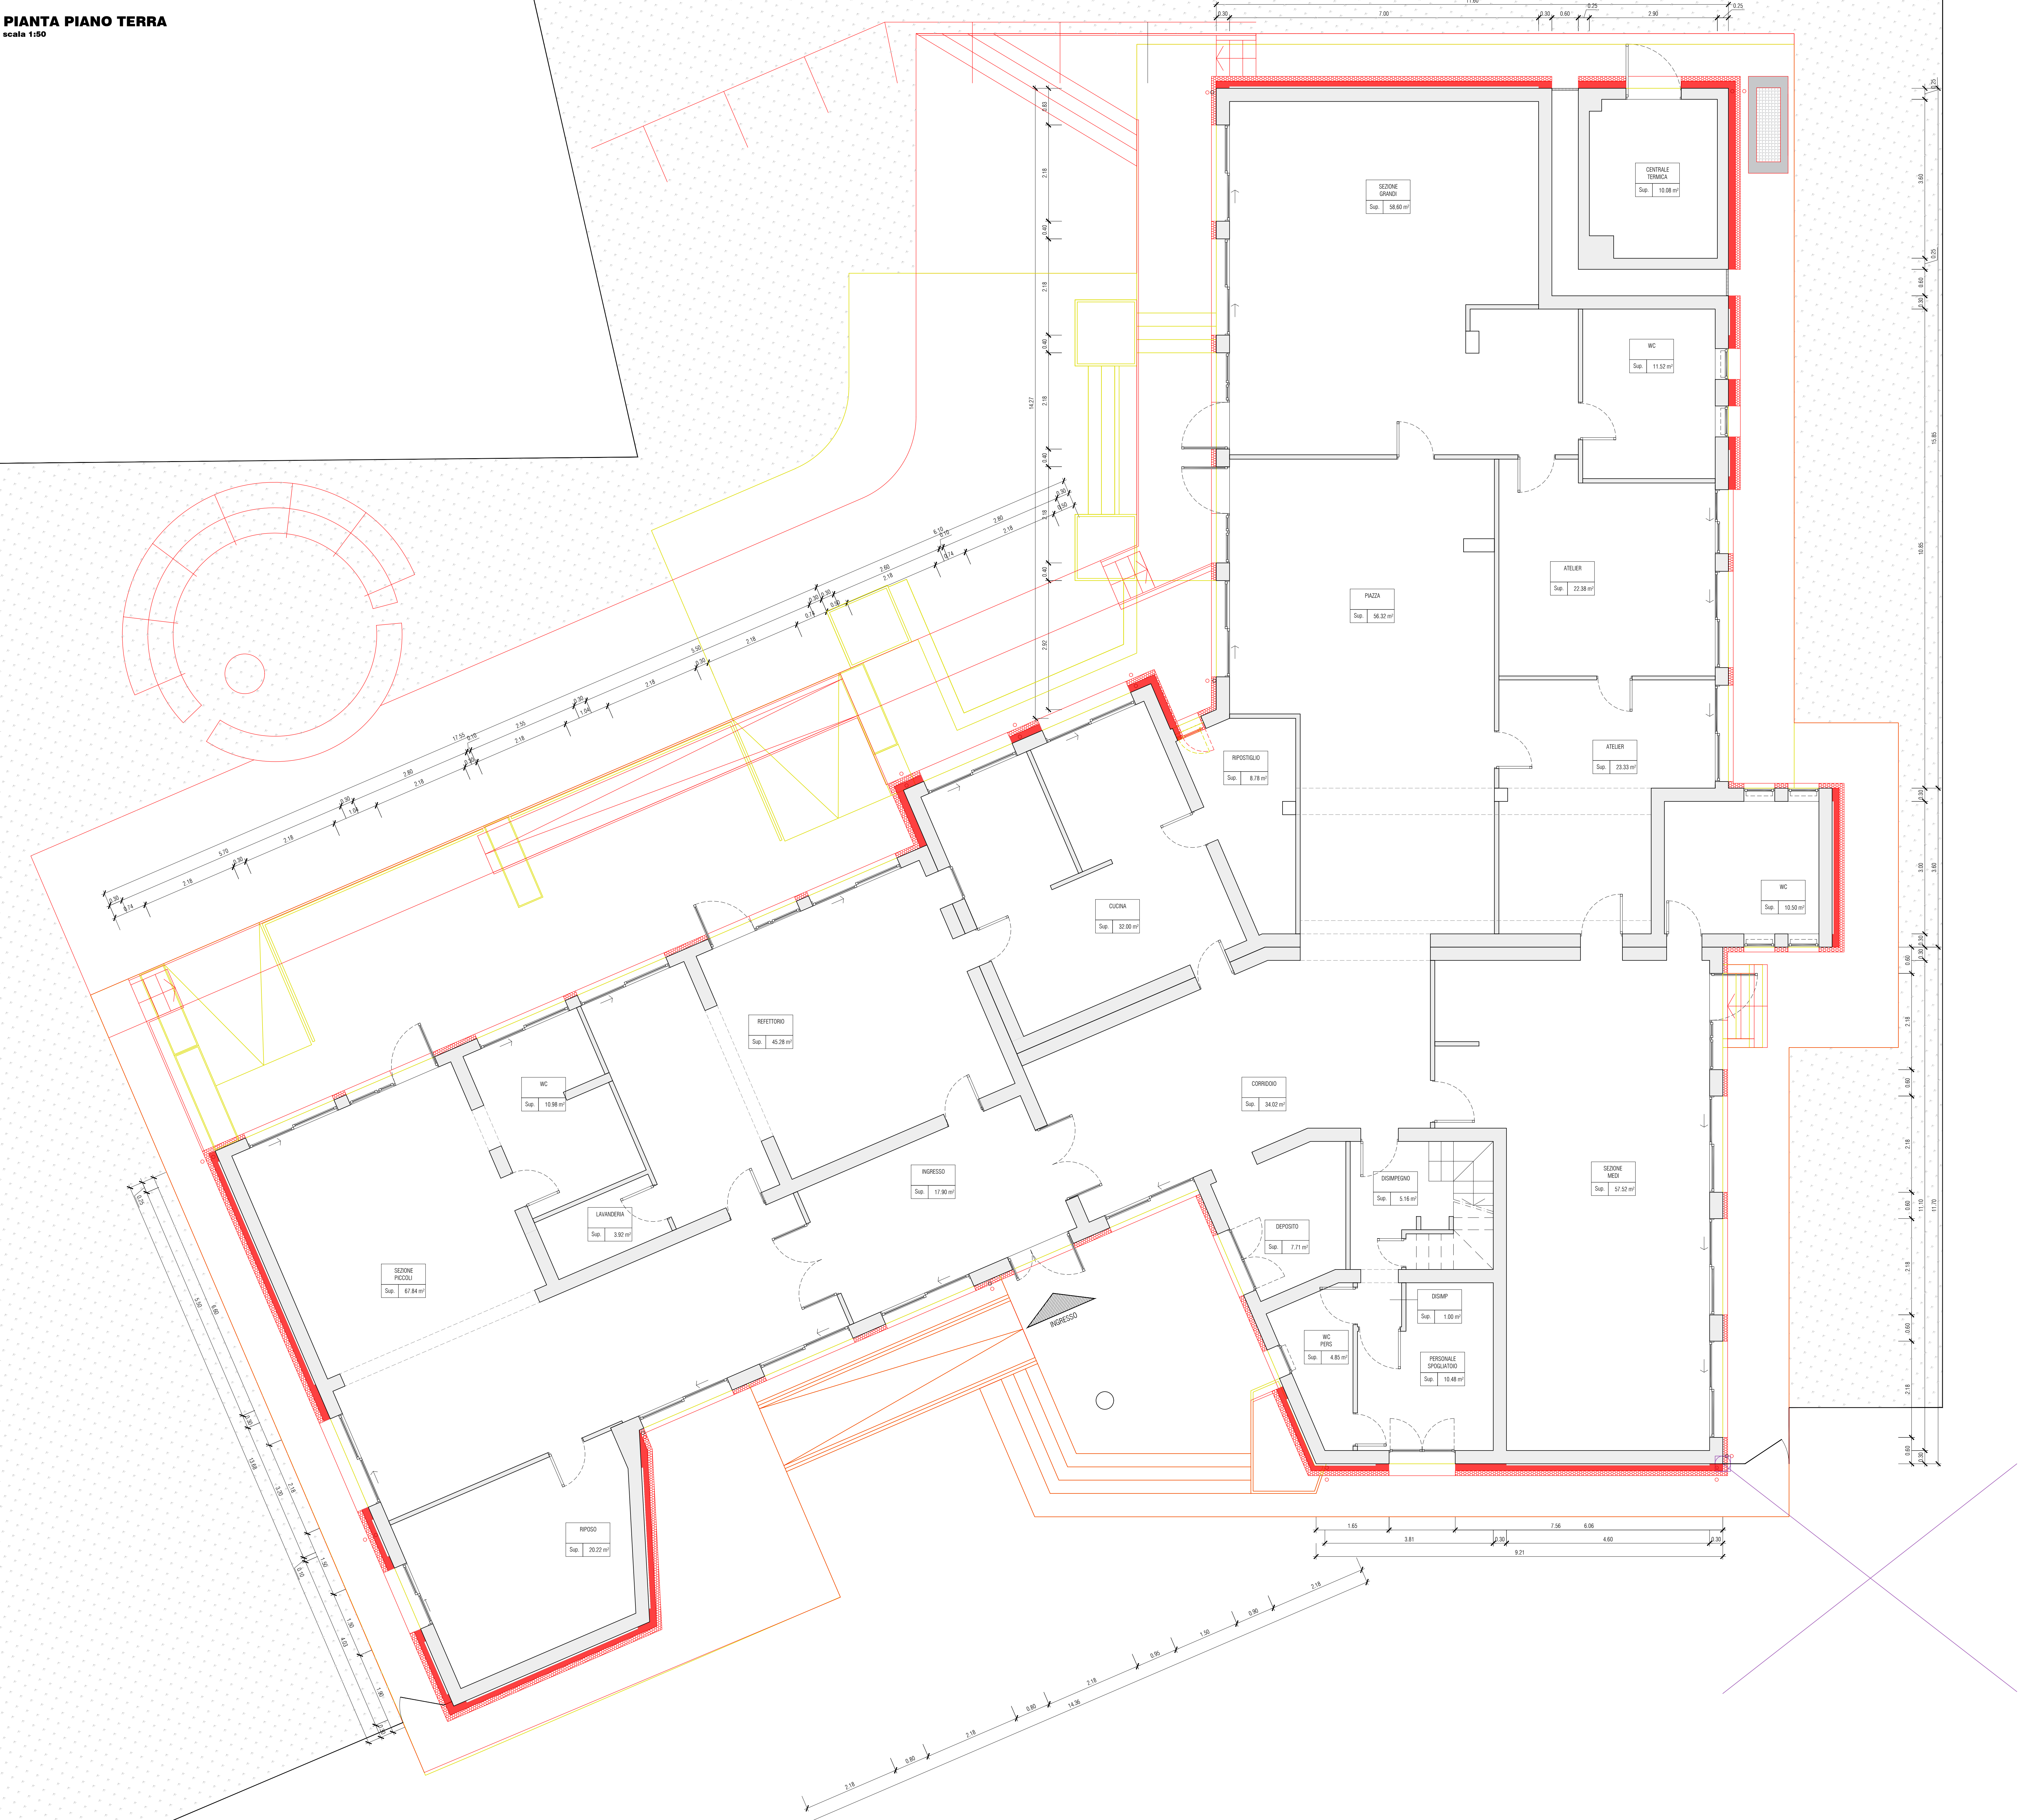

LEGENDA

	Area a prato
	Pavimentazione esterna tipo palladiana
	Pavimentazione esterna tipo griglia
	Pavimentazione esterna in gomma
	Pavimentazione esterna in cemento
	Pavimentazione esterna in autobloccanti
	Panchine in legno
	Direzione acque meteoriche
	Condotti di esalazione
	Demolizioni
	Nuove costruzioni

COMUNE DI REGGIO EMILIA
Area Sviluppo Territoriale
Servizio Qualità e Sostenibilità
della Città Pubblica



PNRR-M4C1-I1.1 RIQUALIFICAZIONE E MESSA IN SICUREZZA
NIDO PETER PAN

CODICE INTERVENTO: A 29601
CUP: J88I22000300006

PROGETTO ESECUTIVO
(ai sensi dell'art. 23 comma 8 del D.Lgs 50/2016)
Responsabile Unico del Procedimento:
arch. Elena Melloni

struttura
società di ingegneria strutturale

Struttura S.r.l.
via Luigi Galvani 27/A - 41013
tel. +39 0522 771 183 - fax +39 0522 772
www.strutturaingegneria.it

Progettista opere architettoniche
Progettista opere strutturali
Progettista impianti elettrici e meccanici
Progettista antincendio
Ing. Francesco Sbardellati

Coordinamento della sicurezza in progettazione
Ing. Andrea Nallato

OPERE DI RIQUALIFICAZIONE DELLA
D.L. 10/11/2018
CUP: J88I22000300006
AUTORIZZAZIONE (D.M. 10/08/2011)



Elaborati grafici

COMPARATIVA
Architettonico
Pianta piano terra

novembre 2023

Elaborato n.

A018

scala

1:50

DATA	REVISIONE	VERIFICATO	APPROVATO
11/11/23	1	VERIFICATO	APPROVATO
11/11/23	1	VERIFICATO	APPROVATO
11/11/23	1	VERIFICATO	APPROVATO
11/11/23	1	VERIFICATO	APPROVATO