



PROSPETTO 1
scala 1:50

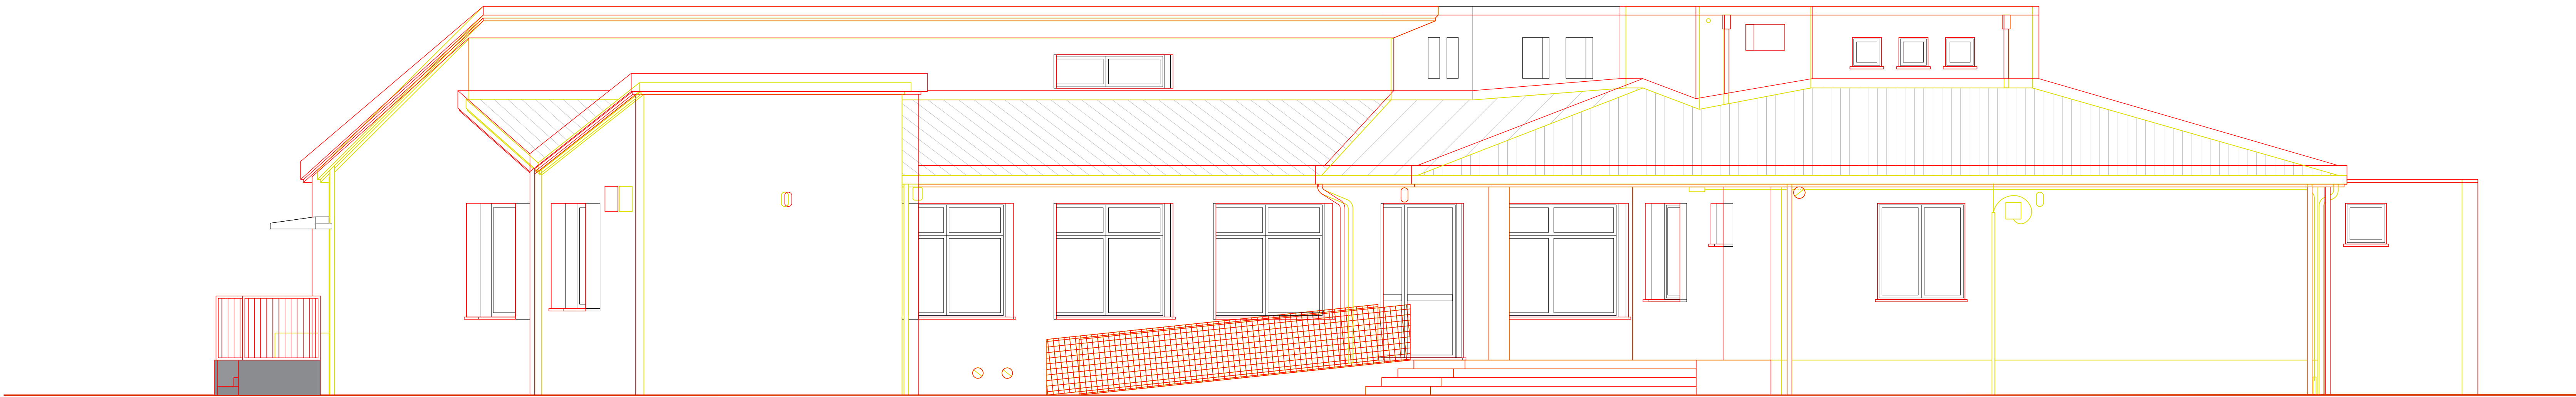

LEGENDA

	Area a prato
	Pavimentazione esterna tipo palladiana
	Pavimentazione esterna tipo grangia
	Pavimentazione esterna in gomma
	Pavimentazione esterna in cemento
	Pavimentazione esterna in autobloccanti
	Panchine in legno
	Direzione acque meteoriche
	Condotto di esalazione
	Demolizioni
	Nuove costruzioni

PROSPETTO 2
scala 1:50

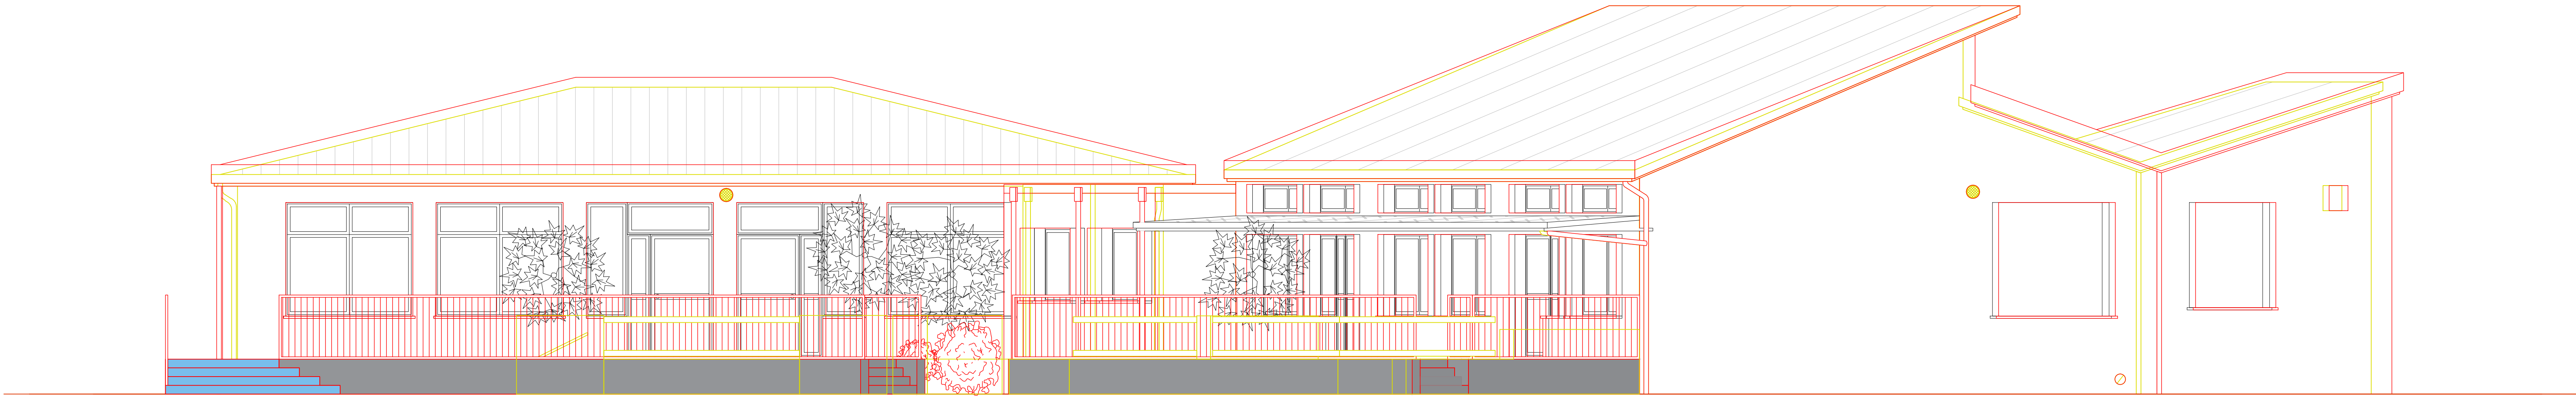

PNRR-M4C1-I1.1 RIQUALIFICAZIONE E MESSA IN SICUREZZA
NIDO PETER PAN

CODICE INTERVENTO: A_29401
CUP _J88I22000300006


PROGETTO ESECUTIVO
(ai sensi dell'art. 23 comma 8 del D.Lgs 50/2016)
Responsabile Unico del Procedimento:
arch. Elena Melloni

struttura
società di ingegneria strutturale

Struttura S.r.l.
Via Luigi Galvani 2/1A - 41012
Tel +39 0522 731 183 - Fax +39 0522 1772
www.struttura.it

Progettista opere architettoniche
Progettista opere strutturali
Progettista impianti elettrici e meccanici
Progettista antincendio
Ing. Francesco Sbardellati

Coordinamento della sicurezza in progettazione
Ing. Andrea Nallato

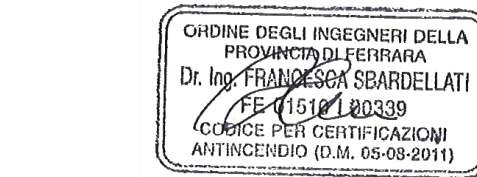

Elaborati grafici	Elaborato n.
COMPARATIVA Architettonico Prospetti 01	A021

novembre 2023	scala	1:50
---------------	-------	------

Elaborato	Elaborato	Elaborato	Elaborato	Elaborato	Elaborato
Elaborato	Elaborato	Elaborato	Elaborato	Elaborato	Elaborato