



SEZIONE A-A
scala 1:50

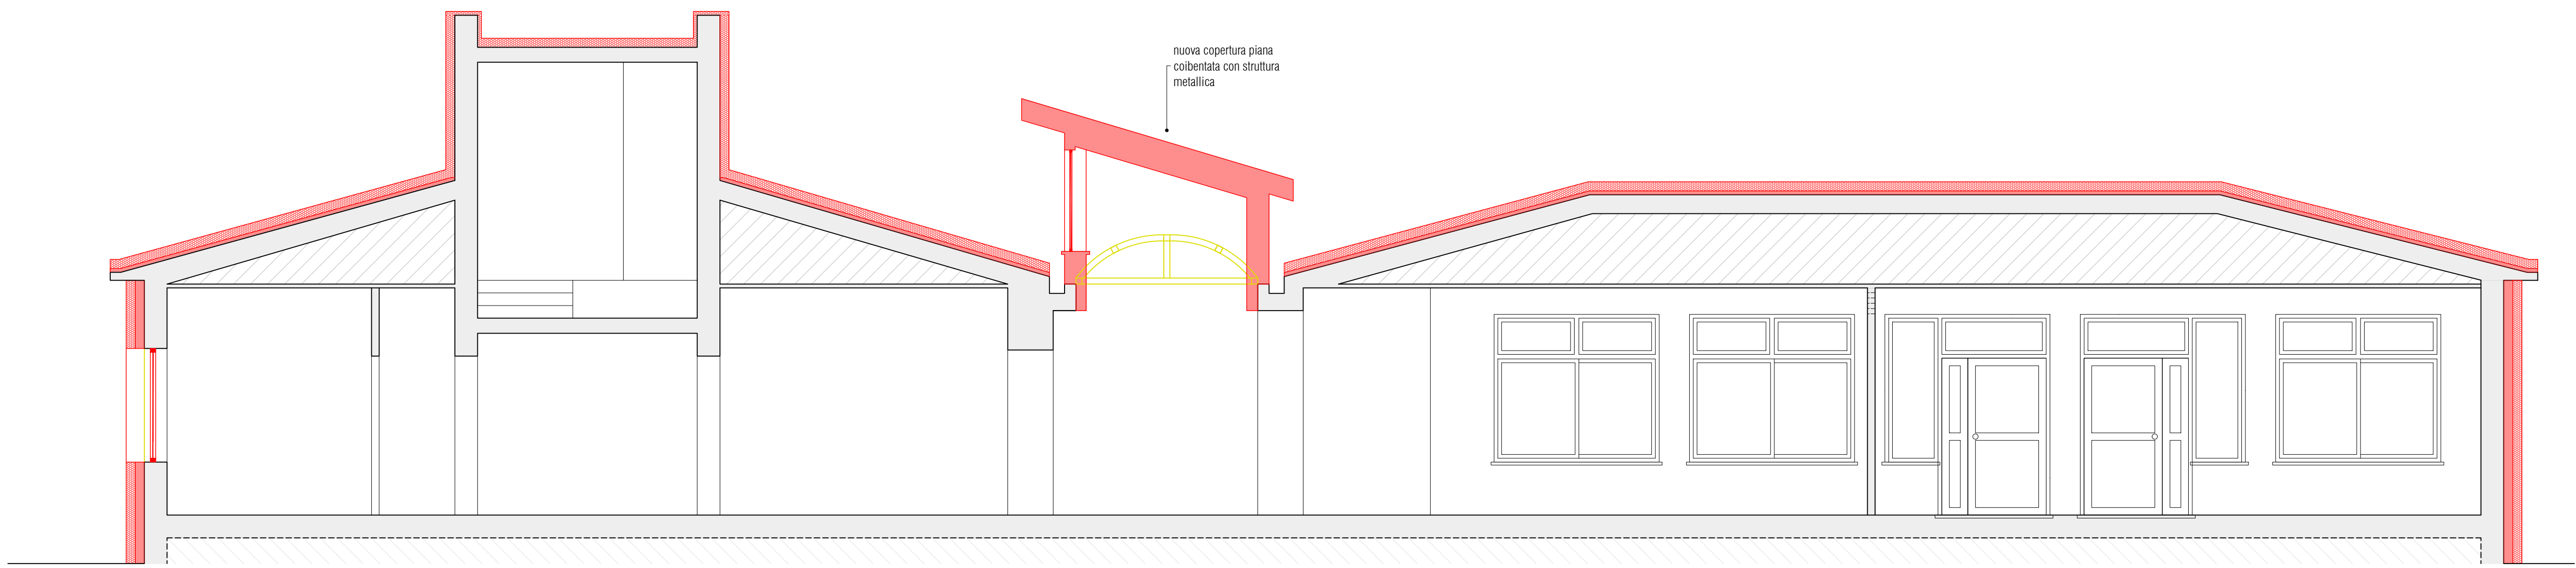


SEZIONE C-C
scala 1:50

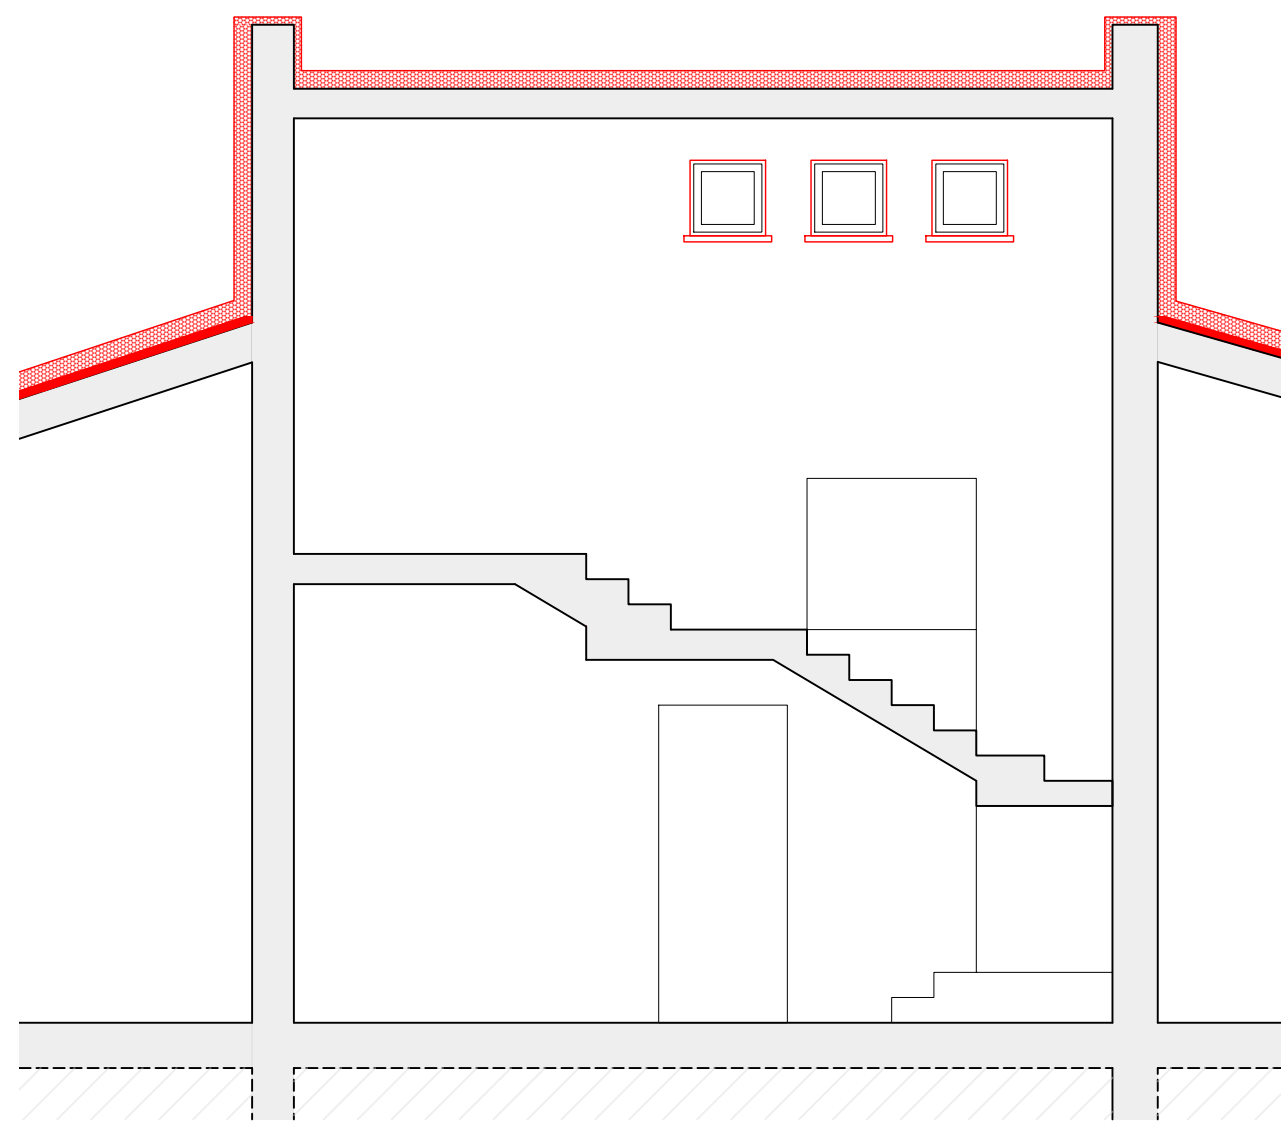


LEGENDA

	Area a prato
	Pavimentazione esterna tipo palladiana
	Pavimentazione esterna tipo graniglia
	Pavimentazione esterna in gomma
	Pavimentazione esterna in cemento
	Pavimentazione esterna in autobloccanti
	Pandine in legno
	Direzione acque meteoriche
	Condotto di esalazione
	Demolizioni
	Nuove costruzioni

DETTAGLIO 01
scala 1:20

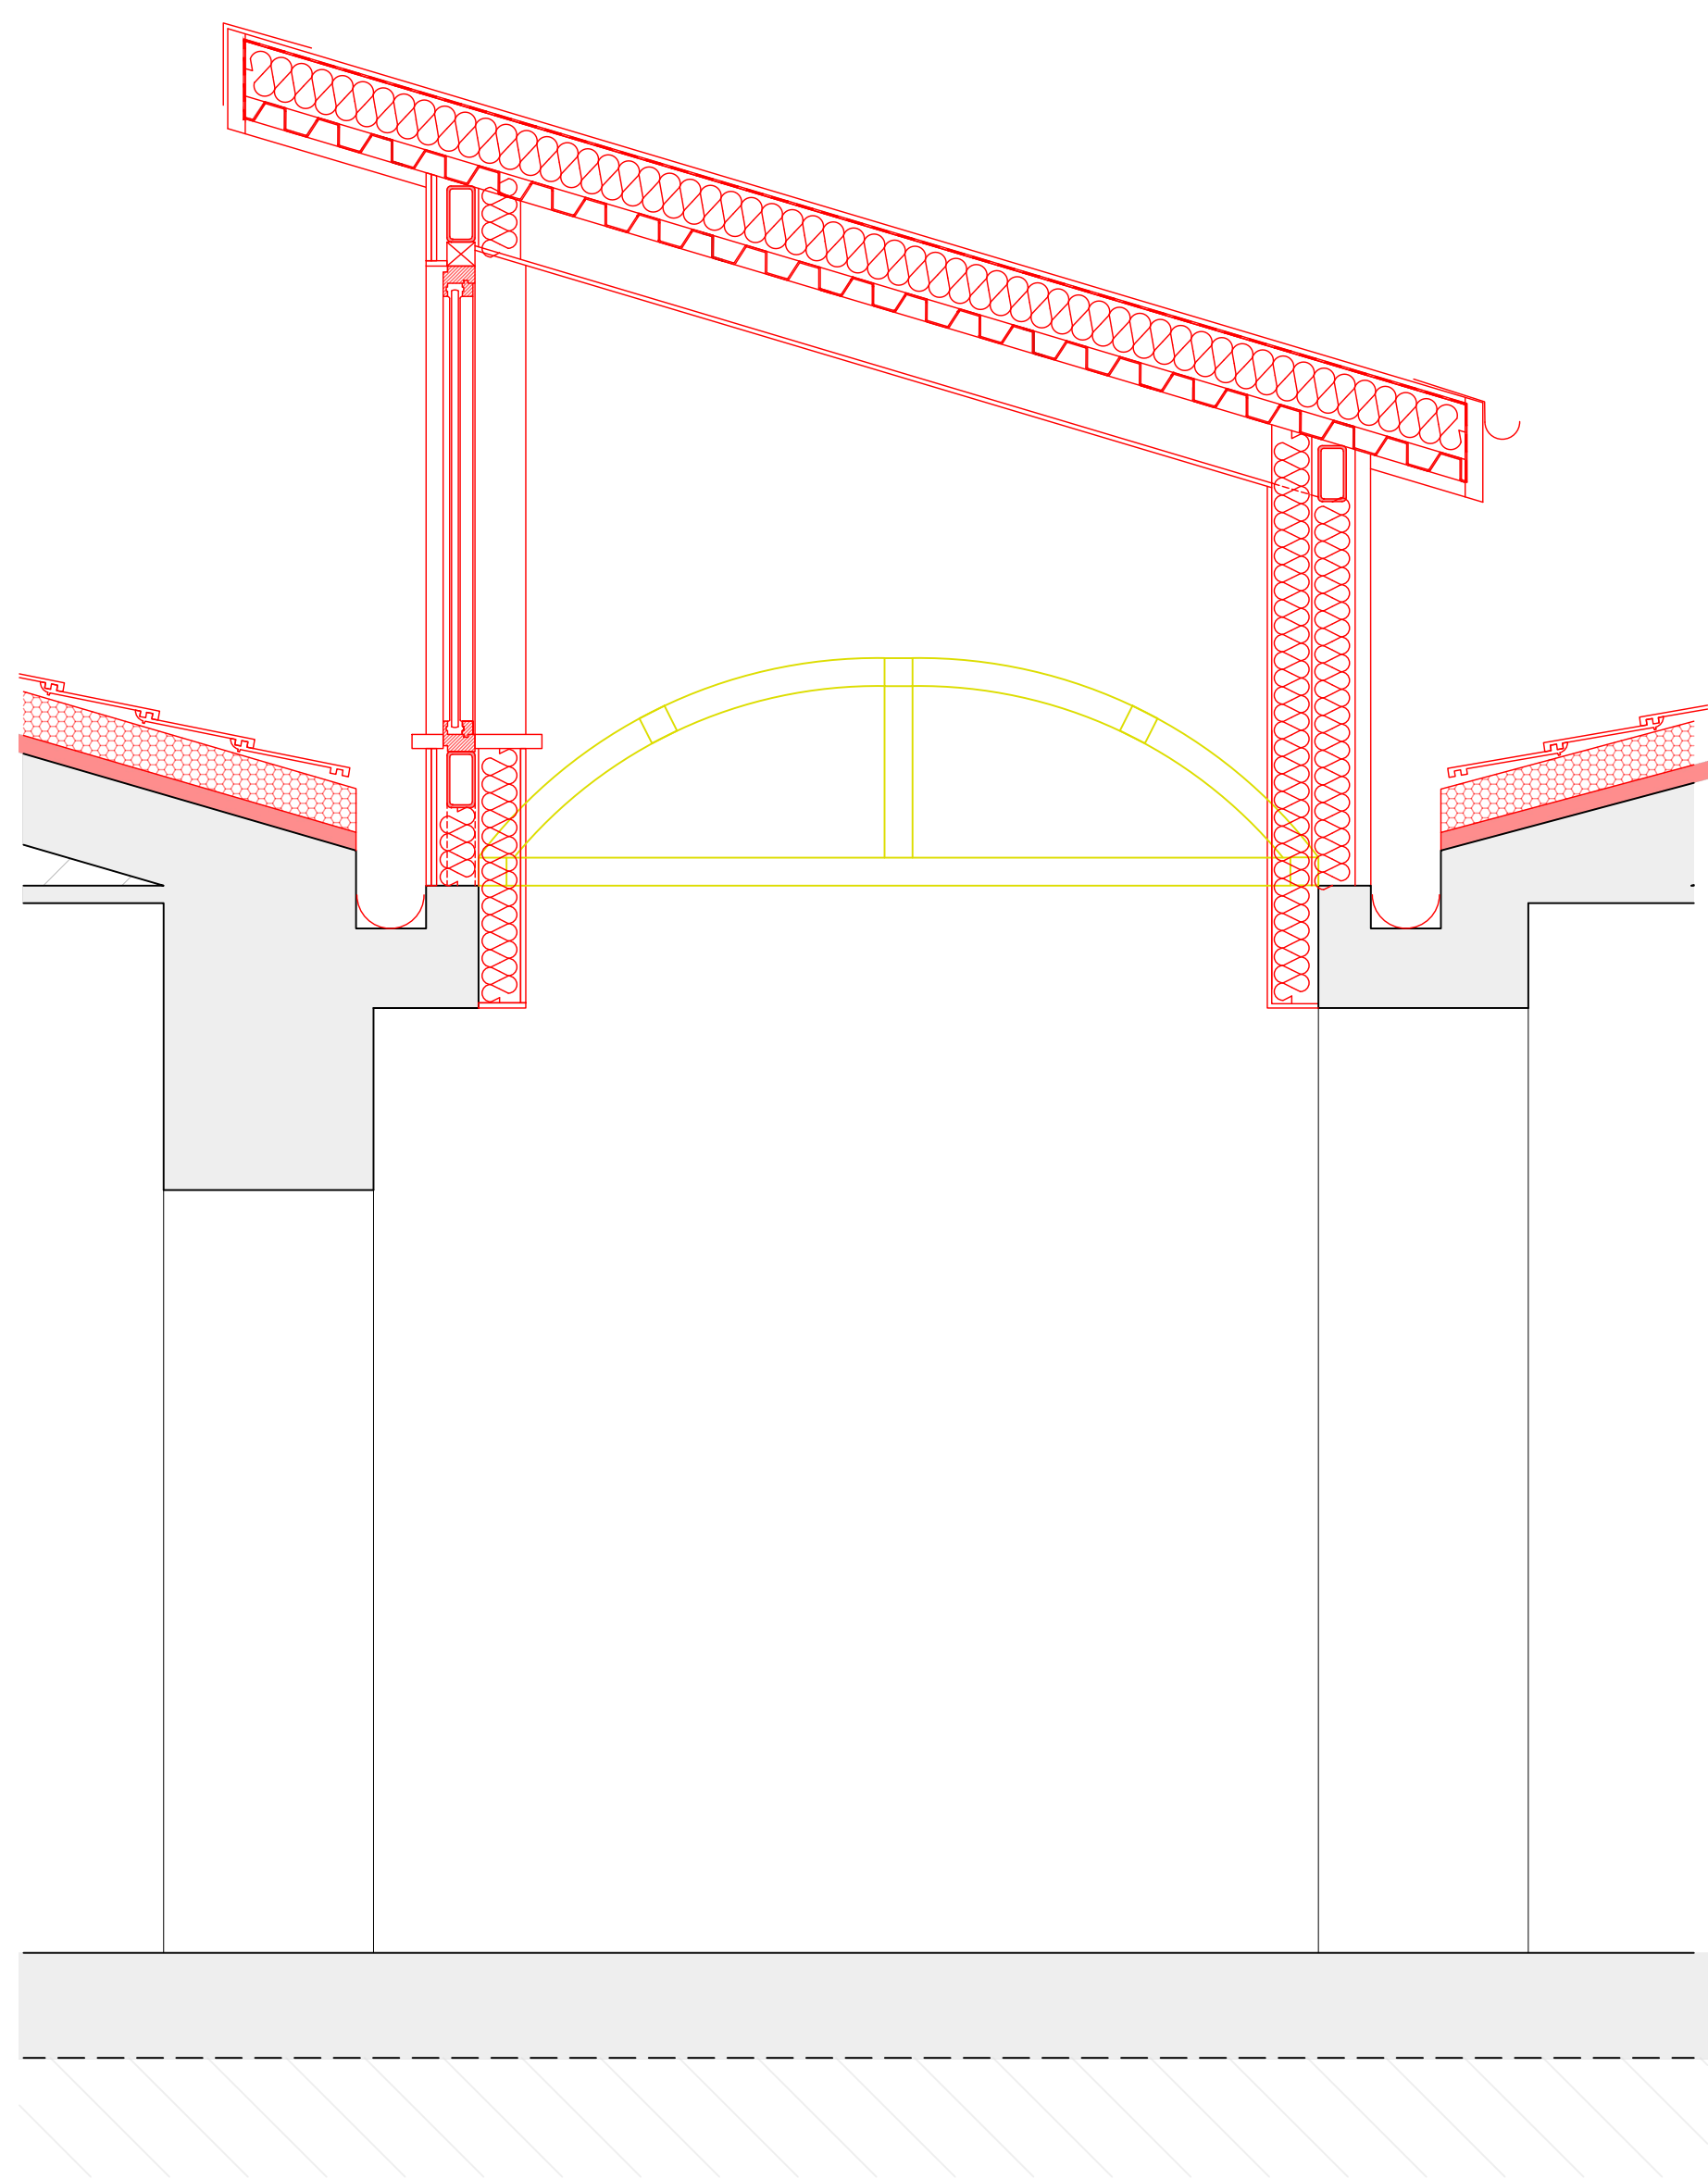

SEZIONE B-B
scala 1:20

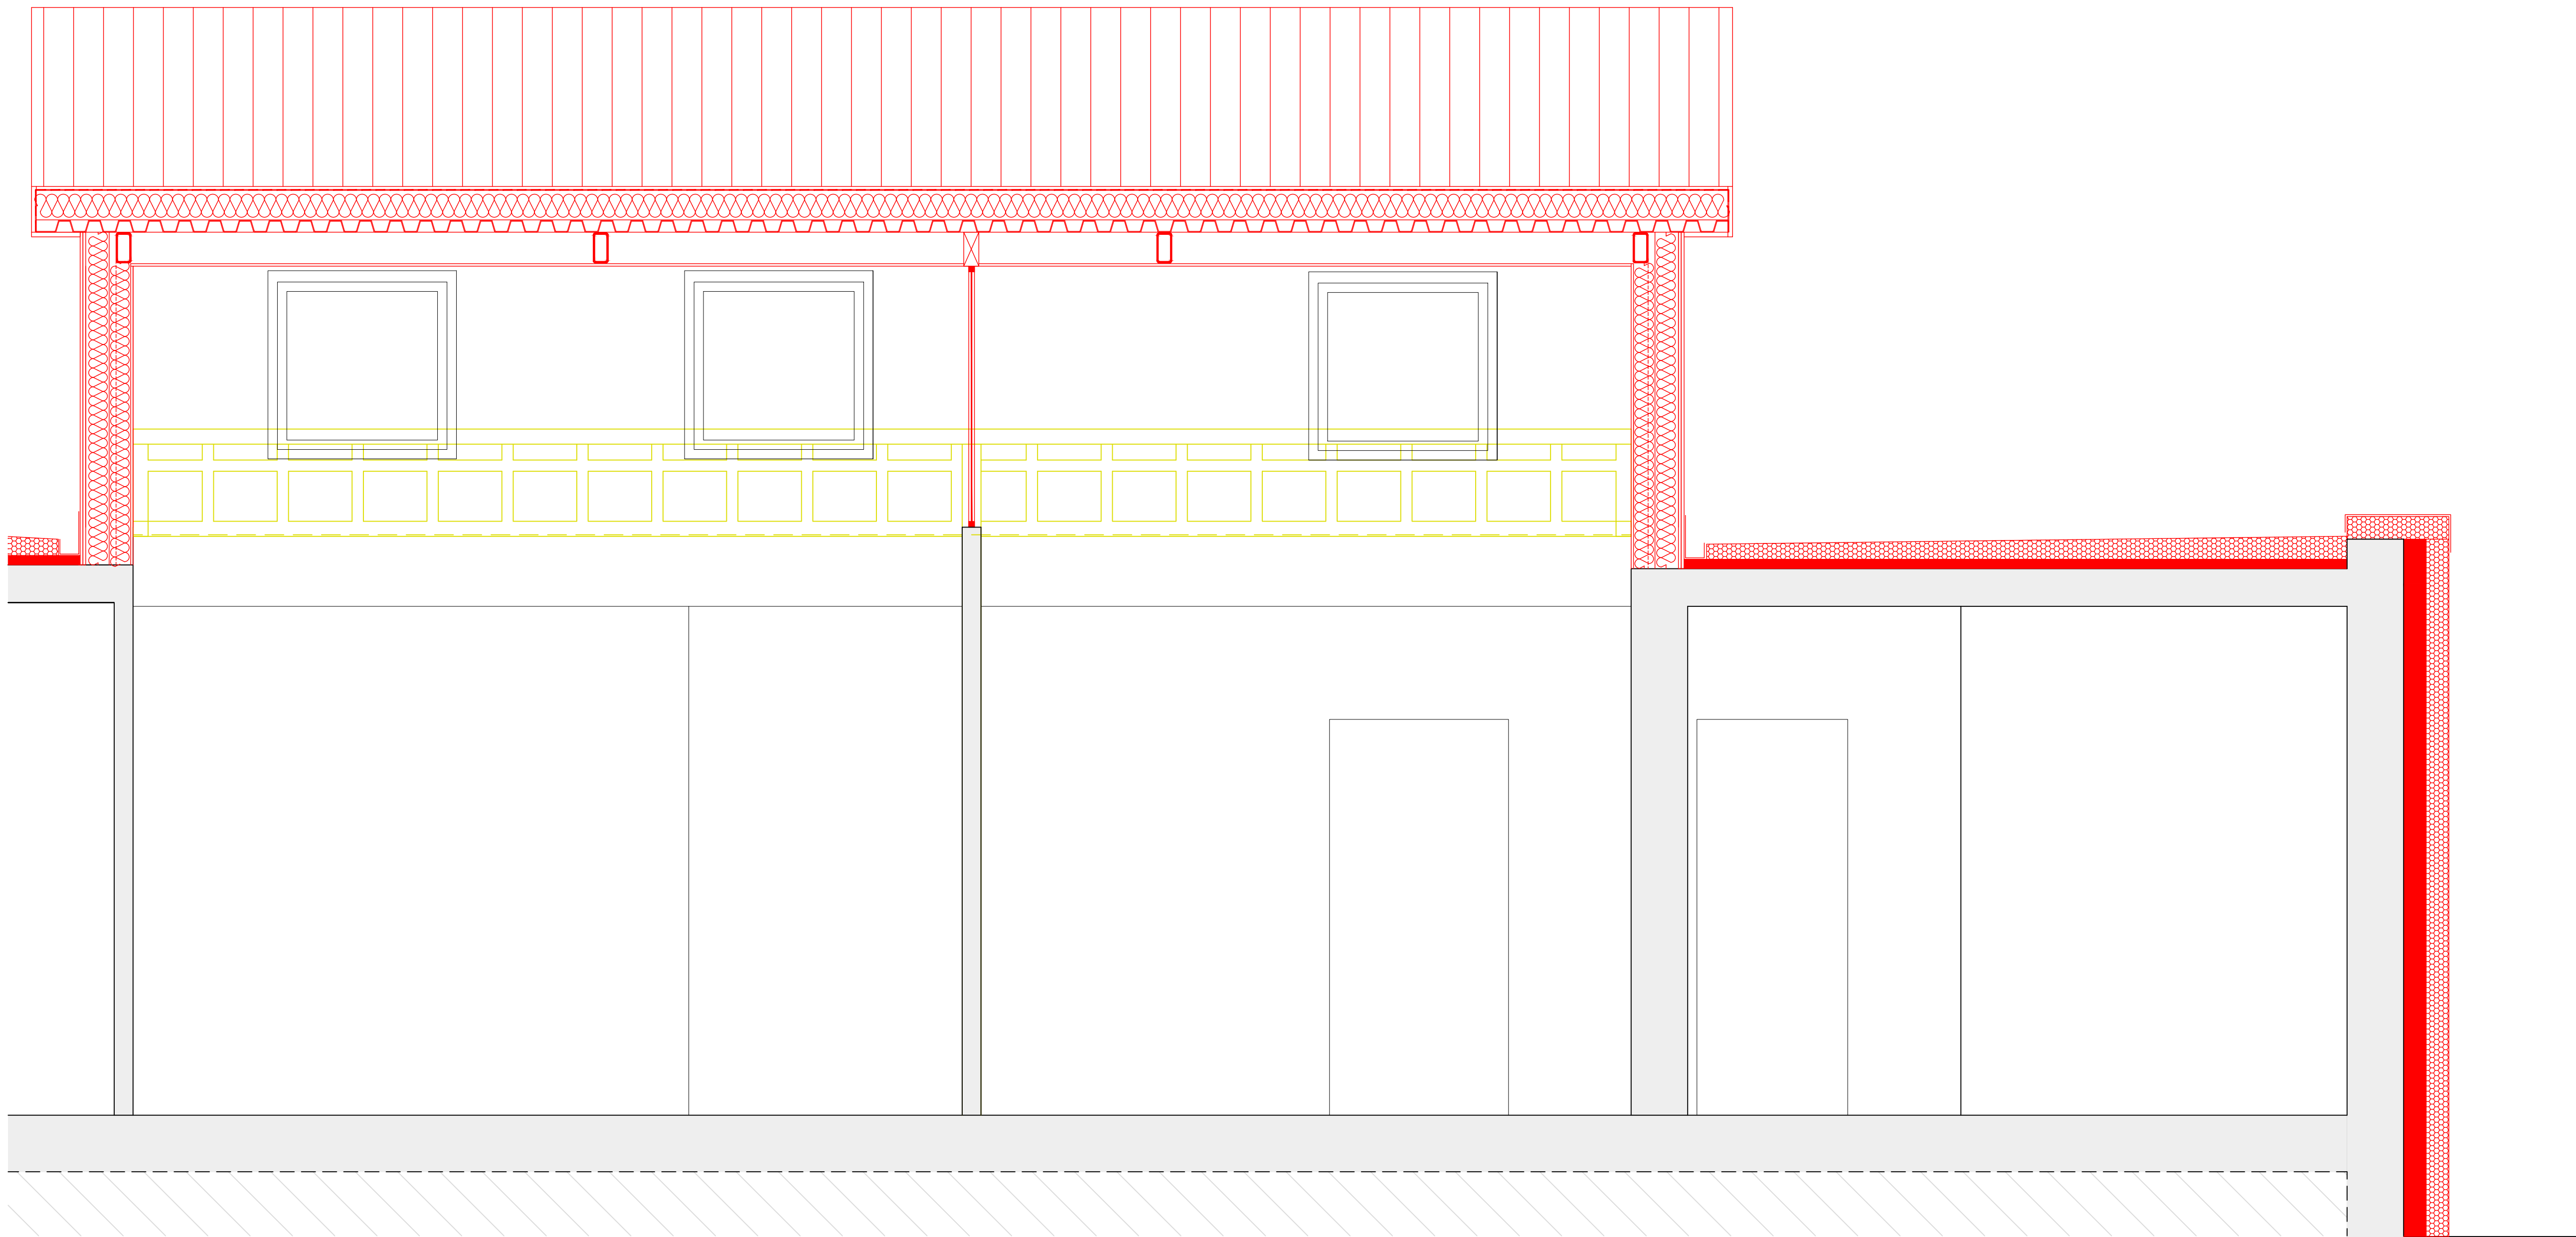

COMUNE DI REGGIO EMILIA
Area Sviluppo Territoriale
Servizio Qualità e Sostenibilità
della Città Pubblica



PNRR-M4C1-I1.1 RIQUALIFICAZIONE E MESSA IN SICUREZZA
NIDO PETER PAN

CODICE INTERVENTO: A 29601
CUP: J88I22000300006


PROGETTO ESECUTIVO
(ai sensi dell'art. 23 comma 8 del D.Lgs 50/2016)
Responsabile Unico del Procedimento:
arch. Elena Melloni

struttura
società di ingegneria strutturale

Struttura S.r.l.
via Luigi Galvani 27/A - 41013
tel. +39 0522 731 183 - fax +39 0522 732 183
www.strutturaingegneria.it

Progettista opere architettoniche
Progettista opere strutturali
Progettista impianti elettrici e meccanici
Progettista antincendio
Ing. Francesco Sbardellati

Coordinamento della sicurezza in progettazione
Ing. Andrea Nallato

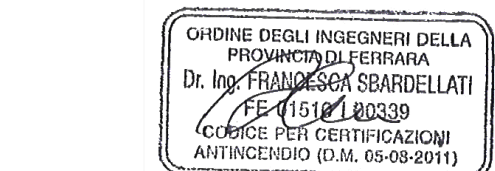

Elaborati grafici	Elaborato n.
COMPARATIVA Architettonico Sezioni e particolari	A023

novembre 2023	scala	1:50
data	verificato	approvato
data	verificato	approvato
data	verificato	approvato
data	verificato	approvato