


FONDAZIONI
SDF
Scala 1:100



SEZIONE TRAVE FONDAZIONE
SDF
Scala 1:25

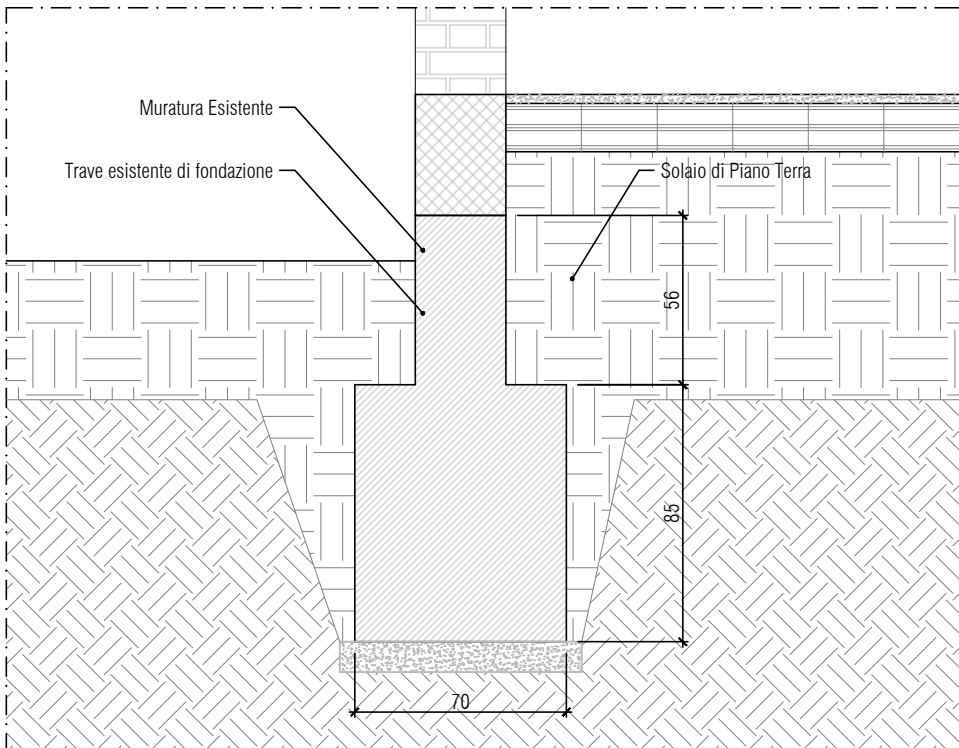

COMUNE DI REGGIO EMILIA
Area Sviluppo Territoriale
Servizio Qualità e Sostenibilità
della Città Pubblica



PNRR-M4C1-I1.1 RIQUALIFICAZIONE E MESSA IN SICUREZZA
NIDO PETER PAN

CODICE INTERVENTO: A_29401
CUP_J88I22000300006

PROGETTO ESECUTIVO
(ai sensi dell'art. 23 comma 8 del D.Lgs 50/2016)

Responsabile Unico del Procedimento:
arch. Elena Melloni

struttura
società di ingegneria strutturale

Struttura S.r.l.
via Luigi Gulmelli 21/A - 44122
Ferrara - Italy
tel +39 0532 731183 - fax +39 0532 1772
pec: struttura@reggiomail.it

Progettista opere architettoniche
Progettista opere strutturali
Progettista impianti elettrici e meccanici
Progettista antincendio
ing. Francesca Sbardellati

Coordinamento della sicurezza in progettazione
ing. Andrea Naliato

Elaborati grafici

STATO DI FATTO
Strutturale
carpenteria e fili fissi fondazione

novembre 2023

Elaborato n.

S002

scala

varie

data	21-08-2023	disegnata	redatto	verificato	approvato
data	21-11-2023	aggiornato	redatto	verificato	approvato
data			redatto	verificato	approvato