


PIANTA PIANO TERRA SCALA 1:50

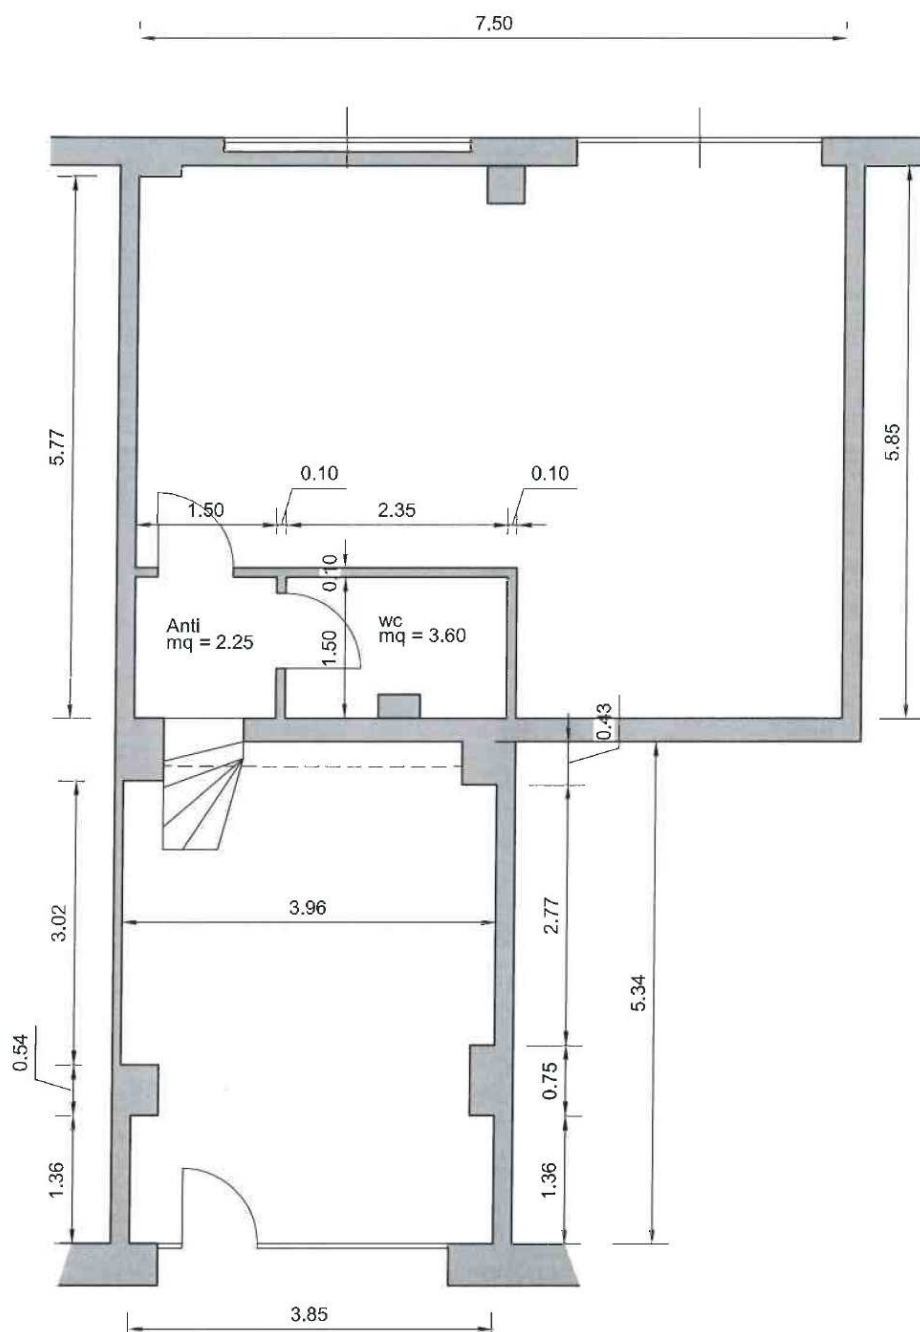

via IV Novembre