



ELABORATO PLANIMETRICO	Compilato da: Piccinini Silvia	Iscritto all'albo: Architetti	Prov. Reggio Emilia	N. 869
Comune di Reggio Nell'emilia	Sezione:	Foglio: 48	Particella: 686	Protocollo n. del
Dimostrazione grafica dei subalterni		Tipo Mappale n.	del	Scala 1 : 500

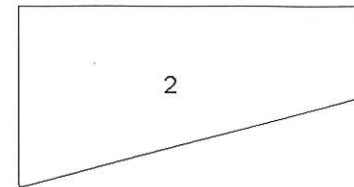


PIANTA PIANO SECONDO

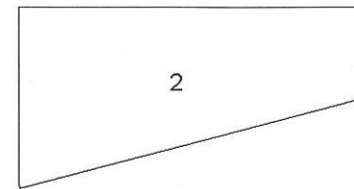

PIANTA PIANO PRIMO

mapp78

mapp.302

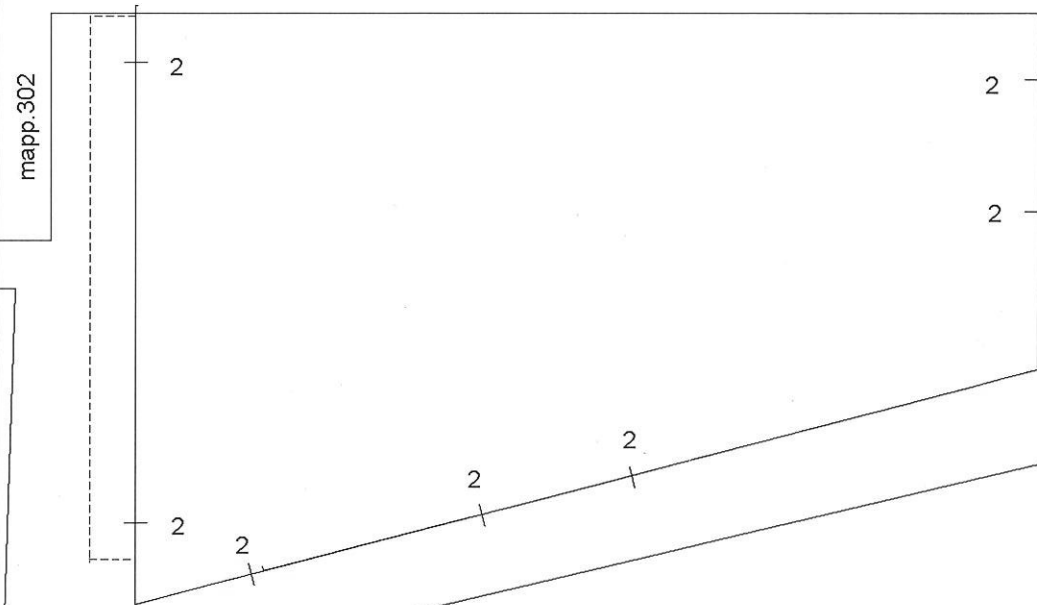

PIANTA PIANO TERRA

