


	VIA DIMITROV, 12 REGGIO EMILIA TEL. 329-4779580 ALBO ARCHITETTI di R.E. n. 196	
COMUNE: REGGIO EMILIA -Piazza Prampolini	DATA: FEBBRAIO 2025	SCALA: 1:200
TITOLO: MERCATO 28 febbraio, 01-02 marzo 2025		
COMMITTENTE: CREARTE20	RAPPRESENTAZIONE:	TAVOLA: UNICA
PLANIMETRIA DI SICUREZZA		

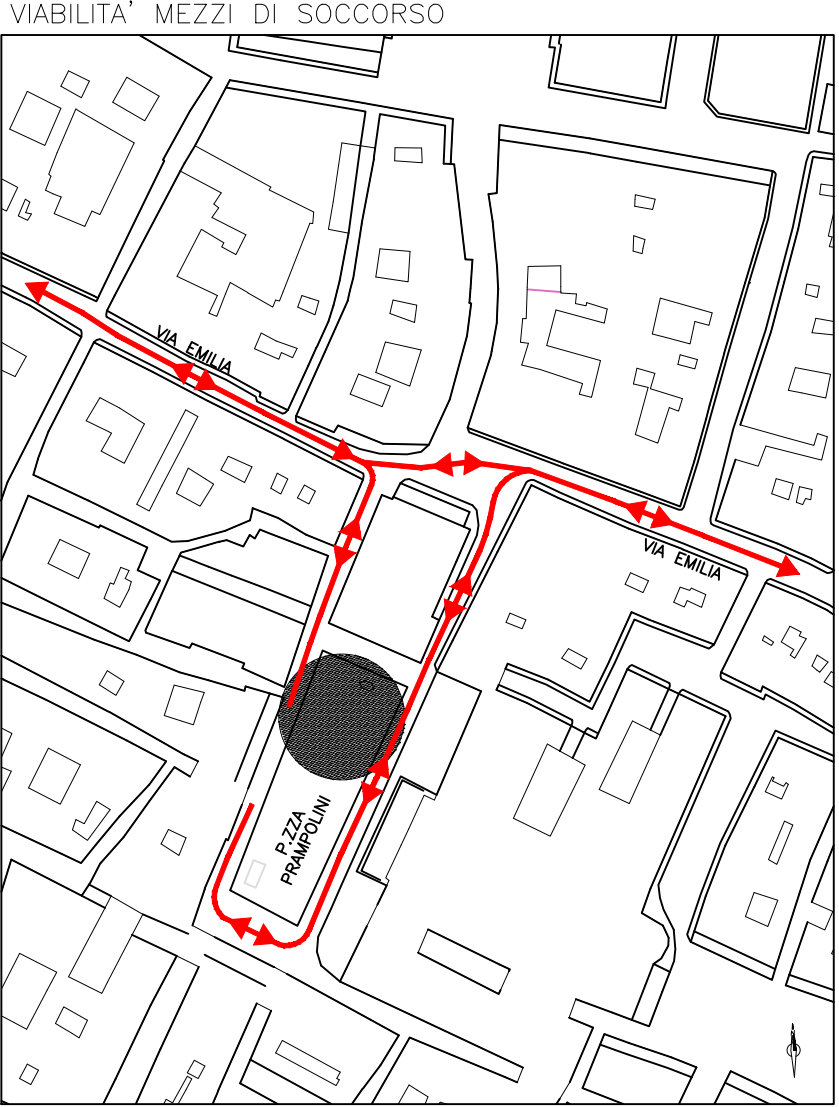

LEGENDA

INGRESSO VIGILATO

VIA DI ESODO

ESTINTORE

CASSETTA DI PRONTO SOCCORSO

ADDETTO ANTINCENDIO

ADDETTO ANTINCENDIO e PRIMO SOCCORSO

PERCORSO MEZZI DI SOCCORSO

IDRANTE Ø70

