



|                                                       |                     |
|-------------------------------------------------------|---------------------|
| Dichiarazione protocollo n. del                       |                     |
| Planimetria di u.i.u. in Comune di Reggio Nell'emilia |                     |
| Via Maria Melato civ. 1                               |                     |
| Identificativi Catastali:                             | Compilata da:       |
| Sezione:                                              | De Marco Antonio    |
| Foglio: 156                                           | Iscritto all'albo:  |
| Particella: 168                                       | Geometri            |
| Subalterno: 7                                         | Prov. Parma N. 2456 |

Scheda n. 1      Scala 1:200

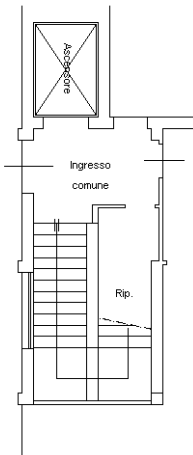

PIANTA PIANO TERRENO

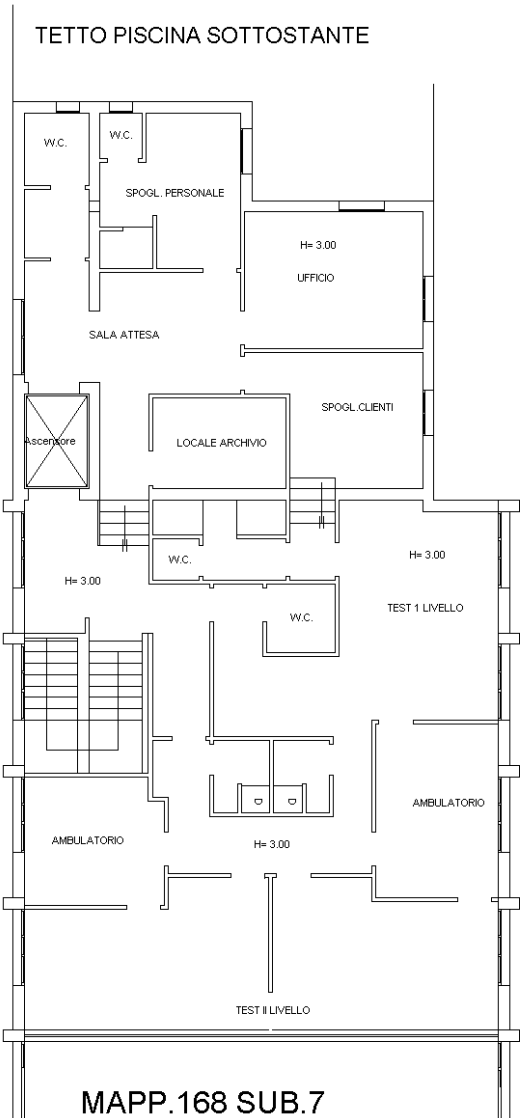

MAPP.168 SUB.7

PIANTA PIANO PRIMO

ORIENTAMENTO

IL TECNICO

