



COMUNE DI REGGIO EMILIA
Settore progettazione infrastrutture
opere di edilizia pubblica
area dello pianificazione territoriale




Progetto:
NUOVA SEDE COMITATO PROVINCIALE
CROCE ROSSA ITALIANA DI REGGIO EMILIA
E PROTEZIONE CIVILE

Titolo:
PIANTA PIANO TERRA BALLATOIO

Progettista:
Geom. BROGLIA SILVANO
Geom. FISTELLI WILLIAM
Geom. CAMPARI CLAUDIO

Direttore di servizio:
Ing. GAVELLI GIOVANNI

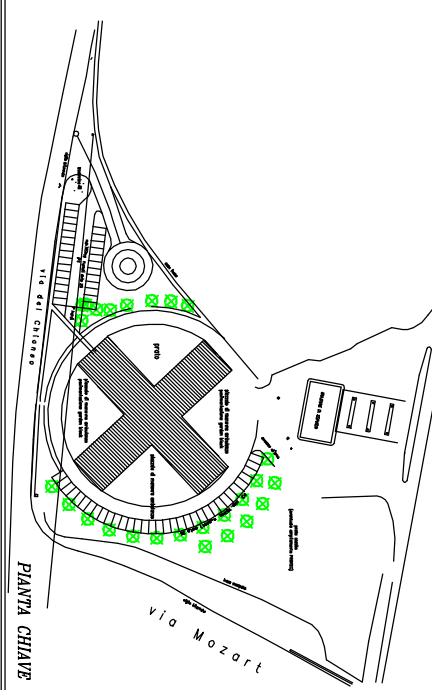


Data: Luglio 2003
Scale: 1:100
Dis. N. 8


S. areaz. = 20 mq ***
S. illum. = 26 mq
R. areaz. >1/8 (3.1 > 2.5 mq)
R. illum. >1/8 (7.2 > 3.3 mq)

S. areaz. = 18 mq **
S. illum. = 26 mq
R. areaz. >1/8 (3.1 > 2.3 mq)
R. illum. >1/8 (7.2 > 3.3 mq)

pianta piano terra

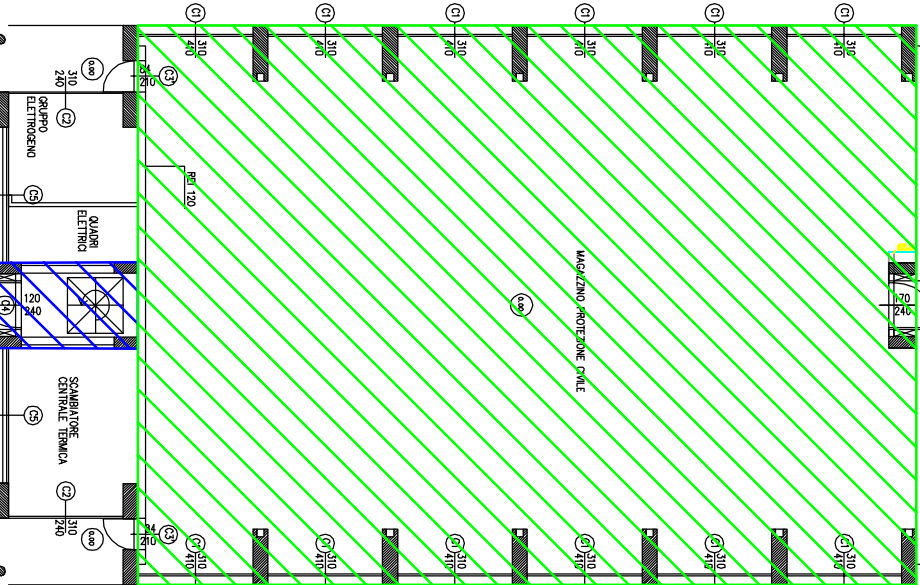

Protezione civile Provinciale

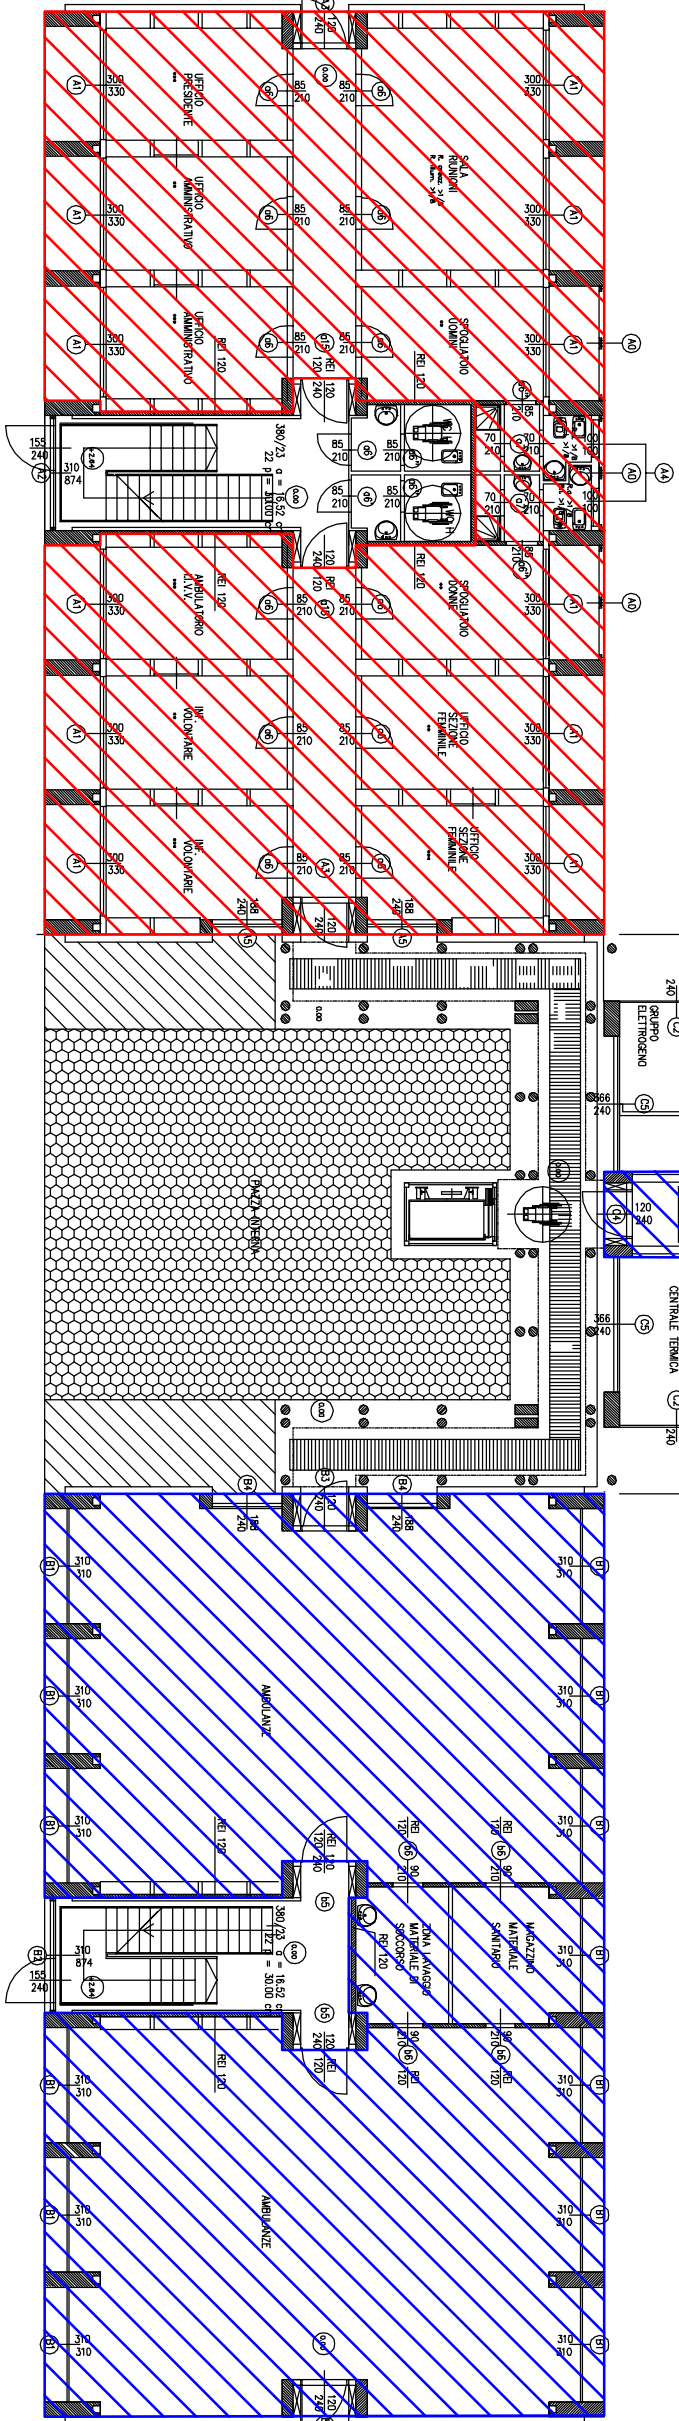

Croce Rossa
Comitato Provinciale

Croce Rossa
Comitato Locale