U.S. SANTOS 1948

ASSOCIAZIONE SPORTIVA DILETTANTISTICA

COMUNE DI REGGIO EMILIA
PROVINCIA DI REGGIO EMILIA

RIFACIMENTO DELLA SUPERFICIE DI GIOCO DEL CAMPO COMUNALE GINO LARI IN ERBA SINTETICA CON SOTTOFONDO A DRENAGGIO DINAMICO



IL PROGETTISTA

Ing. Giacomo Cocconcelli
via Cavalli 15
42123 Reggio Emilia
Tel. 3468476404
E-mail: giacocco1991@gmail.com

APPROVAZIONI

TAVOLA **S2**

SERIE TAVOLE: PROGETTO PRELIMINARE

TITOLO DELLA TAVOLA: PLANIMETRIA GENERALE DI RILIEVO


DATI GENERALI

lavoro	CAMPO_SINTETICO_FOSCATO
file	CAMPO_SINTETICO_S2.DWG
red.	G.C.
contr.	G.C.
data	01/03/2019
scala	1:200

REVISIONI		dis.	contr.
A			
B			
C			
D			
E			

LEGENDA

- POZZETTO DI DERIVAZIONE IMPIANTO ELETTRICO
- GRIGLIA DI RACOLTA ACQUE METEORICHE
- TORRI FARO PER ILLUMINAZIONE
- RECINZIONE METALLICA H 2.20 m
- RECINZIONE METALLICA E NYLON H 6.00 m
- IRRIGATORI A SCOMPARSA

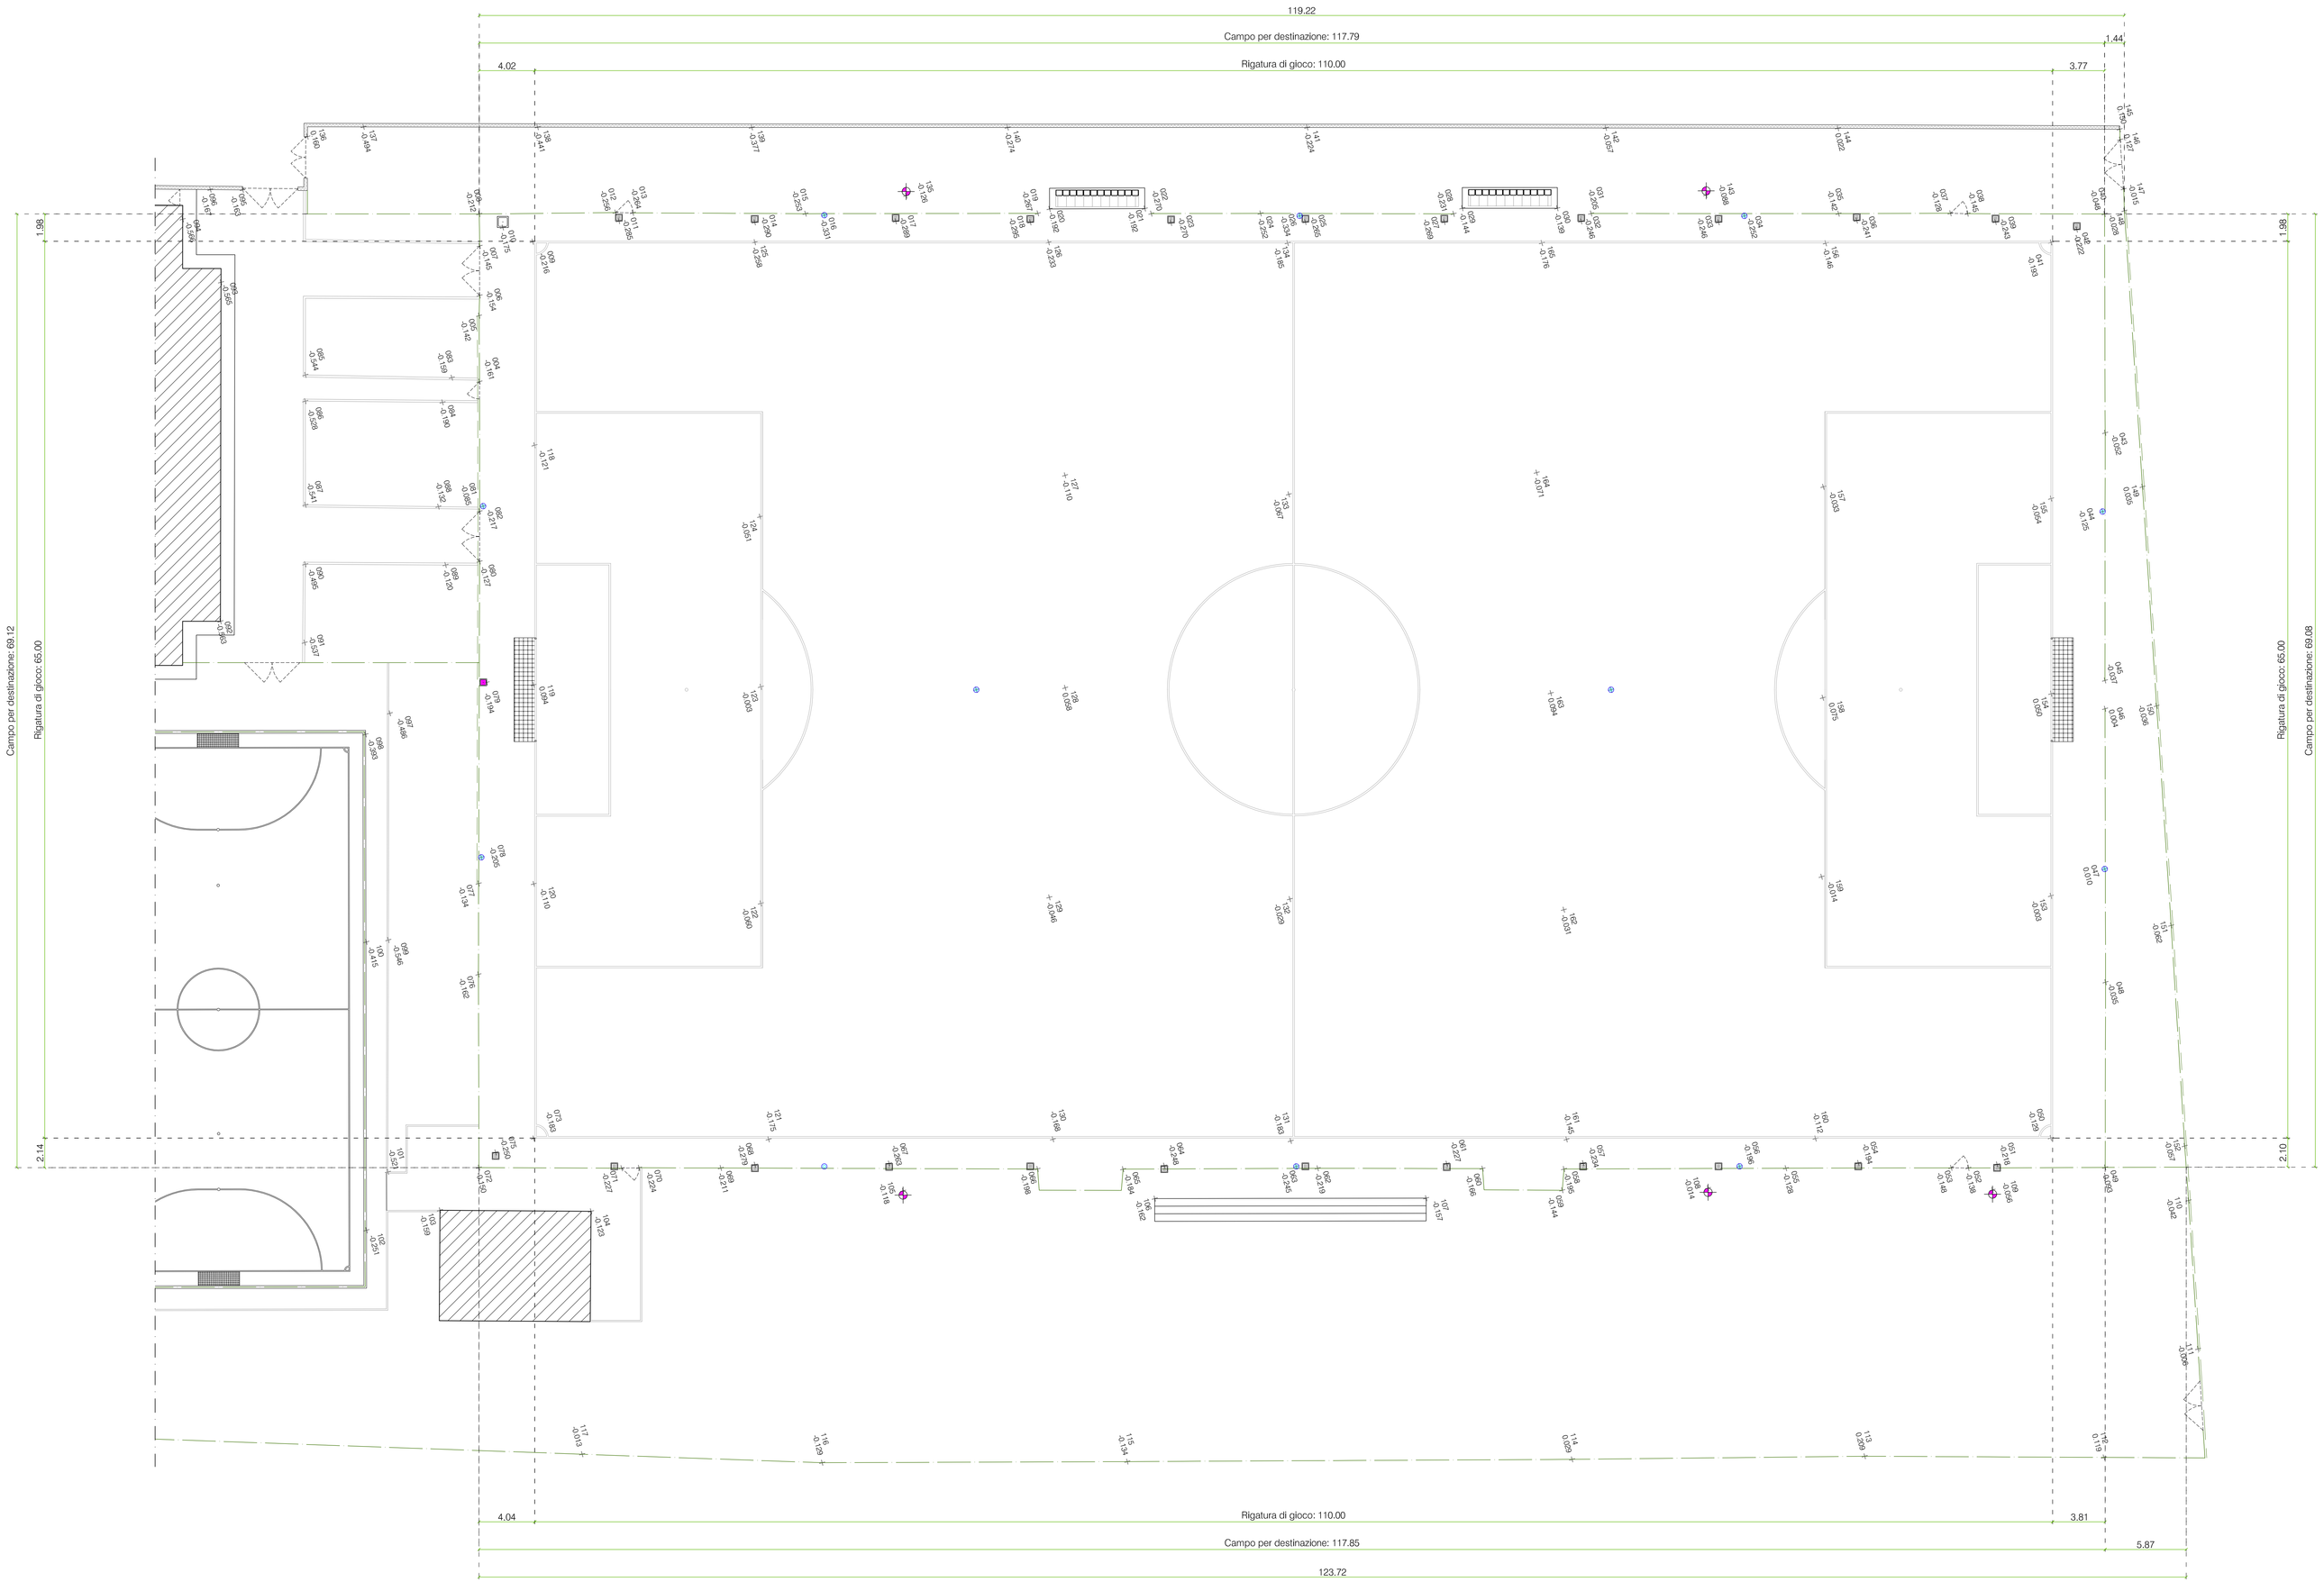

PLANIMETRIA di rilievo Scala 1:200