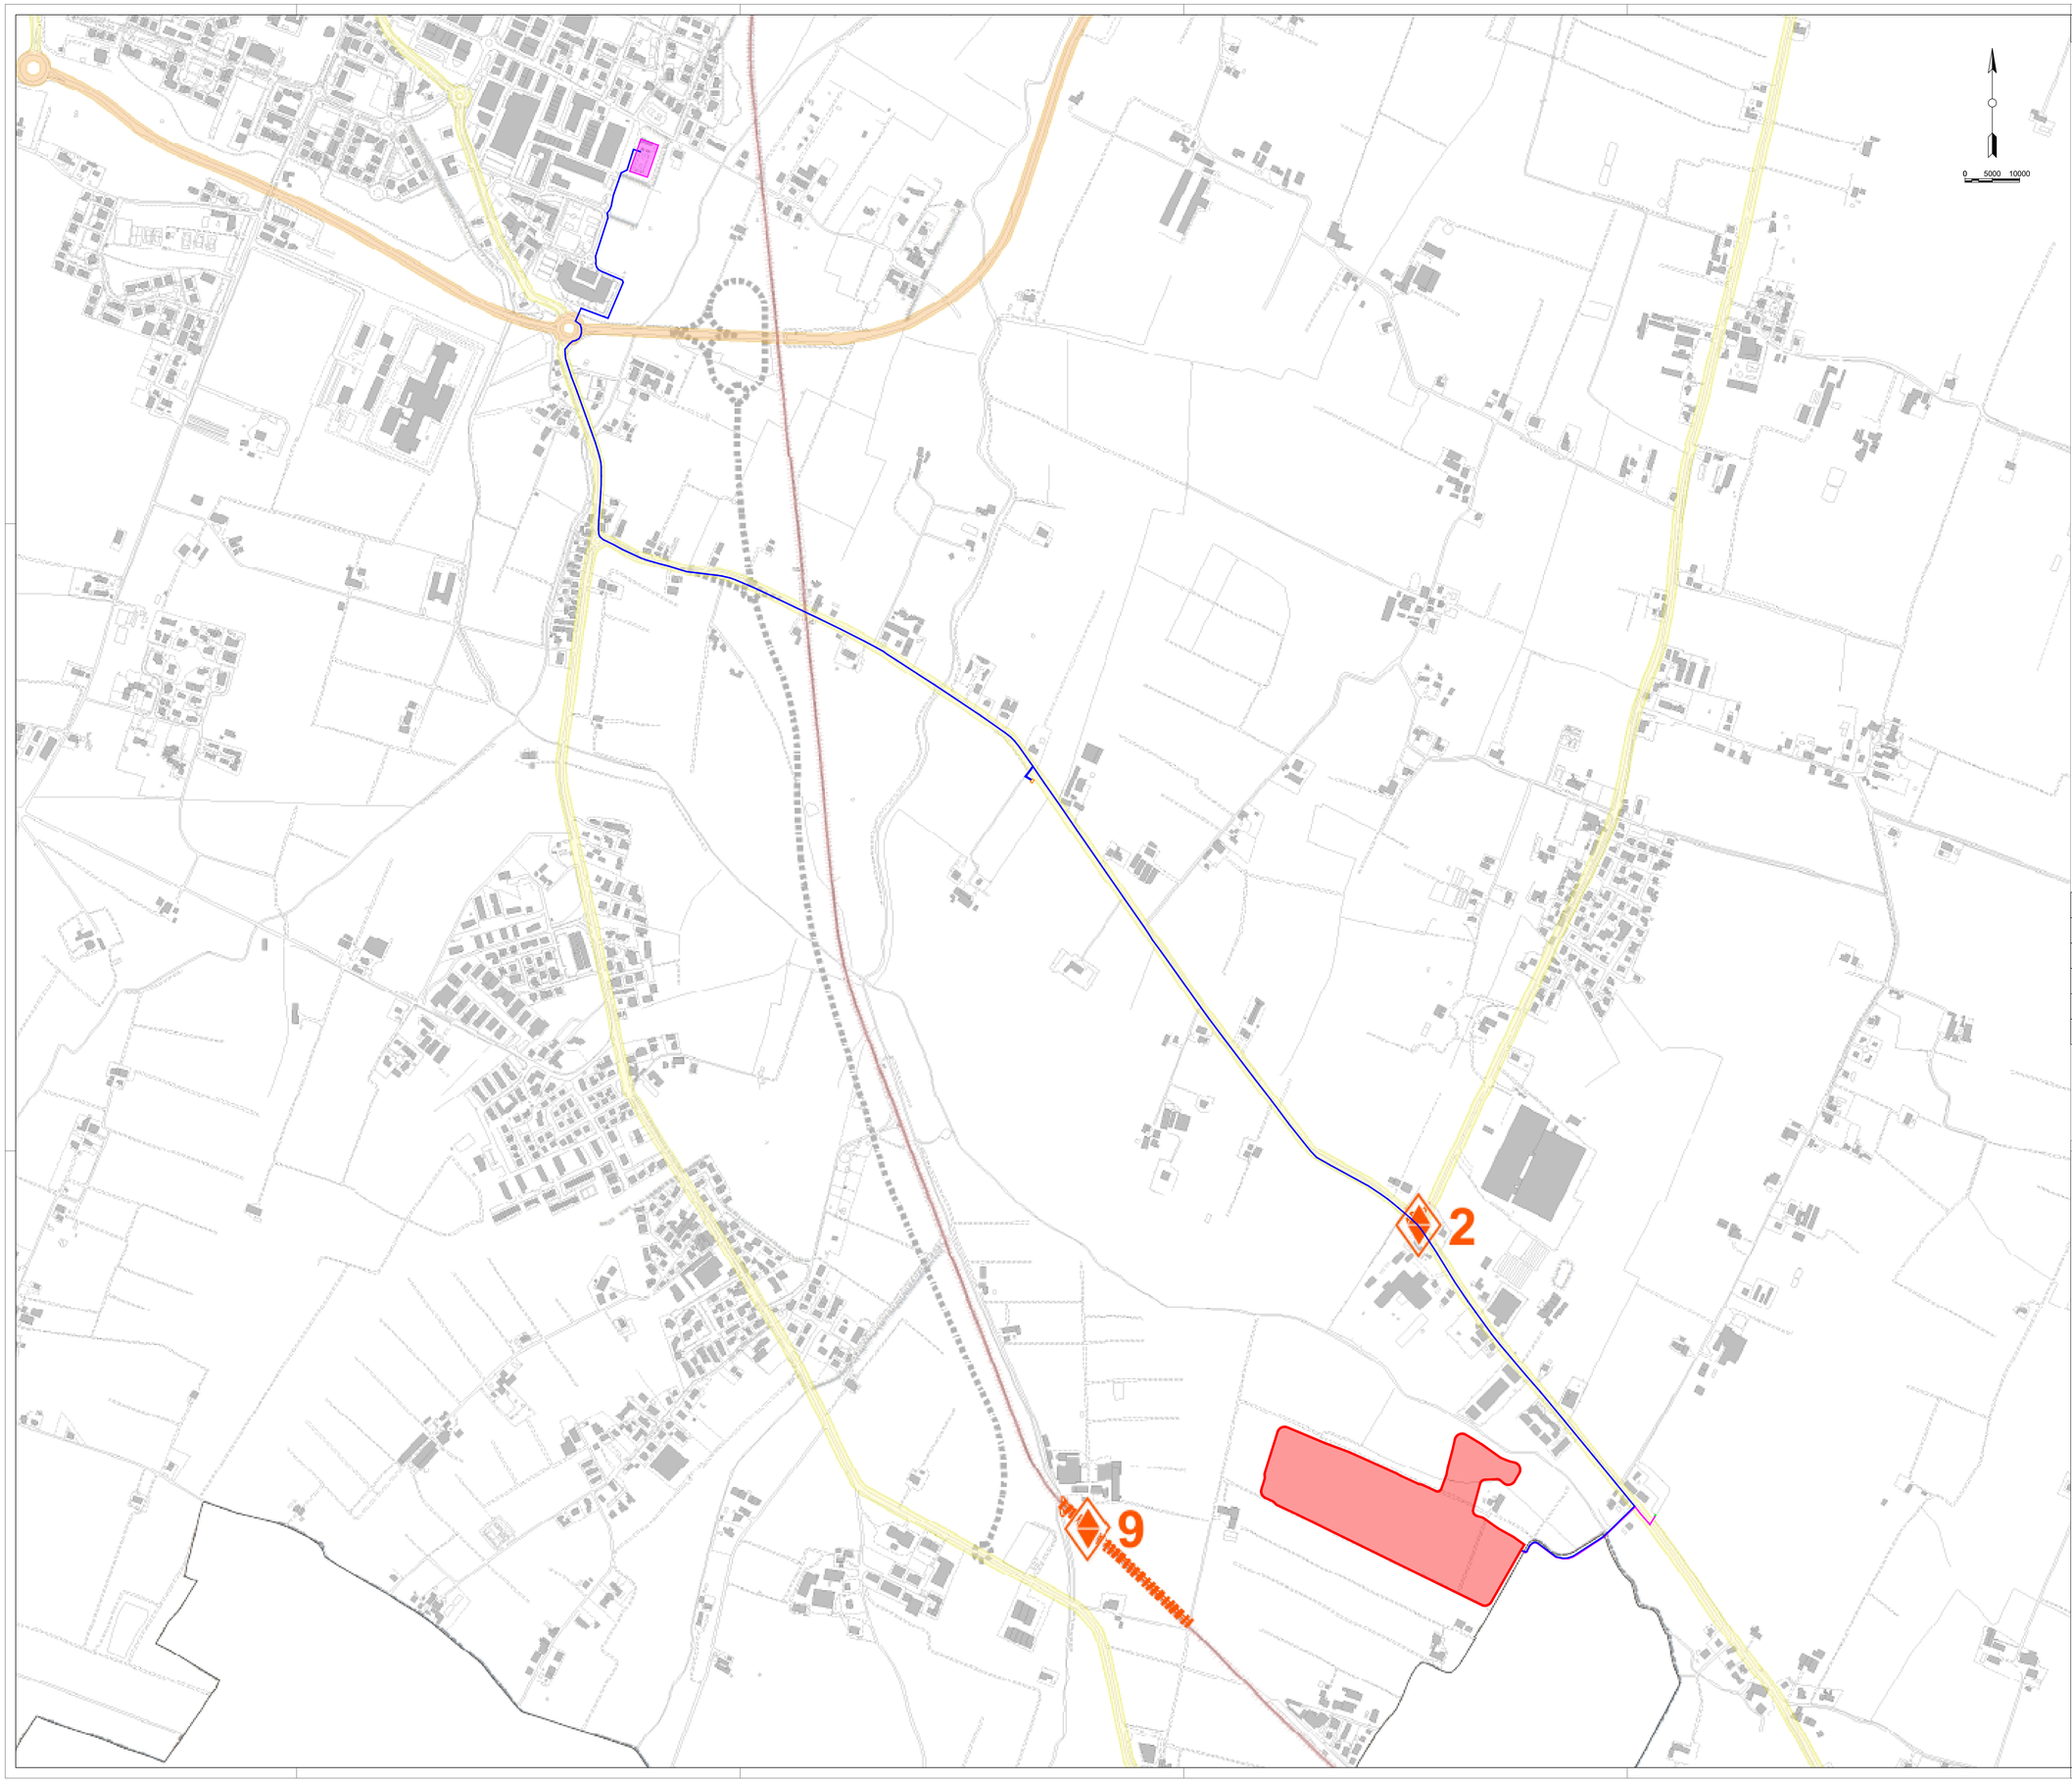

Territorio

Tracciati piste ciclabili

Individuazioni aree soggette a vincolo

Parco Pubblico di via Piaggia - Quartiere Quinzio

Interventi

1 MESSA IN SICUREZZA E REALIZZAZIONE NUOVA CICLABILE IN VIA GUITTONE D'AREZZO

2 REALIZZAZIONE ROTATORIA VIA COMPARONI

3 REALIZZAZIONE ROTATORIA S.S. 9 E VIA LASAGNI A BAGNO

4 GREENWAY PRATOFONTANA - RIPRISTINO DELLA PERCORRIBILITÀ E MESSA IN SICUREZZA PERCORSO "F"

5 PERCORSO CICLABILE DENOMINATO "SUPERCICLABILE SUD - 1° STRALCIO"

6 NUOVA STRUTTURA DI ATLETICA

7 AREA EX OFFICINE MECCANICHE REGGIANE

8 AREA EX GALLINARI

9 REALIZZAZIONE DI INTERVENTI DI VIABILITÀ ALTERNATIVA DOVUTI ALLA SOPPRESSIONE DI PASSAGGI A LIVELLO SULLA LINEA FERROVIARIA REGIONALE NEL TERRITORIO COMUNALE - VIA LODOLA

10 REALIZZAZIONE DI INTERVENTI DI VIABILITÀ ALTERNATIVA DOVUTI ALLA SOPPRESSIONE DI PASSAGGI A LIVELLO SULLA LINEA FERROVIARIA REGIONALE NEL TERRITORIO COMUNALE - VIA ORSINI

11 ELETTRIFICAZIONE DELLE LINEE FERROVIARIE REGGIANE NUOVO IMPIANTO DI ALIMENTAZIONE ELETTRICA CC DI REGGIO EMILIA

12 AMPLIAMENTO DEL BOSCO URBANO SAN PROSPERO

13 RIGENERAZIONE DELL'AREA DELLA VECCHIA CENTRALE ENEL DI VIA GORIZIA 12 IN LOCALITÀ REGINA PACIS

14 AMPLIAMENTO E RIGENERAZIONE URBANA DELL'AREA DEL CAMPO SPORTIVO DI VIA REGGIOLO IN LOCALITÀ CADÈ

15 REALIZZAZIONE DI UN ITINERARIO CICLO PEDONALE FRA LA GREENWAY DEL MODOLENA E LA GREENWAY DEL CROSTOLO TRAMITE LO STRADELLO DELLE MELMARE IN LOCALITA' RIVALTA

16 RIGENERAZIONE E AMPLIAMENTO DEL PARCO TRE NOCI - LOCALITA' CAVAZZOLI E VIABILITA' DI ACCESSO

17 REALIZZAZIONE CAMPO SPORTIVO IN LOCALITÀ SESSO

18 NUOVA SUPERCICLABILE EST - REALIZZAZIONE DI UNA NUOVA PISTA CICLABILE E PEDONALE TRA VIALE RISORGIMENTO E VIA EZIO COMPARONI, CON ADEGUAMENTO DEI TRATTI ESISTENTI - TRATTO A LATO DI VIA ZUCCHI

19 NUOVA SUPERCICLABILE EST - REALIZZAZIONE DI UNA NUOVA PISTA CICLABILE E PEDONALE TRA VIALE RISORGIMENTO E VIA EZIO COMPARONI, CON ADEGUAMENTO DEI TRATTI ESISTENTI - TRATTO AREA PROSPICIENTE LA POLVERIERA

20 NUOVA SUPERCICLABILE EST - REALIZZAZIONE DI UNA NUOVA PISTA CICLABILE E PEDONALE TRA VIALE RISORGIMENTO E VIA EZIO COMPARONI, CON ADEGUAMENTO DEI TRATTI ESISTENTI - COLLEGAMENTO TRA VIA BONVICINI ED IL CAMPO DI MARTE

21 NUOVA SUPERCICLABILE EST - REALIZZAZIONE DI UNA NUOVA PISTA CICLABILE E PEDONALE TRA VIALE RISORGIMENTO E VIA EZIO COMPARONI, CON ADEGUAMENTO DEI TRATTI ESISTENTI - TRATTO TRA VIA CURIE E VIA MONTI URALI

22 COLLEGAMENTO VIA F.LLI BANDIERA - PARCO OTTAVI

23 ALLACCIAMENTO RETE FOGNARIA REGGIA DUCALE RIVALTA - PALAZZO

24 REALIZZAZIONE ROTATORIA TRA LA S.P. 467R (VIA FERMI) E LE COMUNALI VIA DEL BOSCO E VIA DELLA NOCE, IN LOCALI BOSCO, TRA I COMUNI DI REGGIO EMILIA E SCANDIANO

	Area utile impianto AGRI-FV
	Cabina di sezionamento n°784258 V.FRANK
	Cabina secondaria esistente V.FRANK 68160
	Cabina primaria Reggio Sud 80160
	Cavidotto MT 15 kV da Cabina di Consegna a Cabina Primaria Reggio Sud
	Cavidotto MT 15 kV da Cabina di Consegna a Cabina Secondaria

IMPIANTO AGRIVOLTAICO E OPERE DI CONNESSIONE

"LA GIAROLA"

POTENZA IMPIANTO 9,11 MWp - COMUNE DI REGGIO EMILIA (RE)

Proponente

ATLAS SOLAR 18 S.R.L
VIA ANDREUZZI 12 - 33100 UDINE (UD) - P.IVA: 03125930309 - PEC: atlassolar18@pec.it

Progettazione incico spa

Ing. Antonello Ruttilio
VIA R. ZANDONAI 4 - 44124 - FERRARA (FE) - P.IVA: 00522150382 - PEC: incico@pec.it
Tel.: +39 0532 202613 - email: a.ruttilio@incico.com

Titolo Elaborato

VU.1 - Vincoli urbanistici

LIVELLO PROGETTAZIONE	COD. ELABORATO	FILE NAME	DATA	SCALA
DEFINITIVO	PD_TAV39	24HRO110_PD_TAV39.00 - PUG REGGIO EMILIA - VU.1.DWG	11/2025	1:5000

Revisioni

REV.	DATA	DESCRIZIONE	ESEGUITO	VERIFICATO	APPROVATO
0	11/2025	EMISSIONE PERMITTING	LLI	EFE	ARU

Proponente	Progettista
HERON renewable investments company	incico spa advanced integrated engineering