
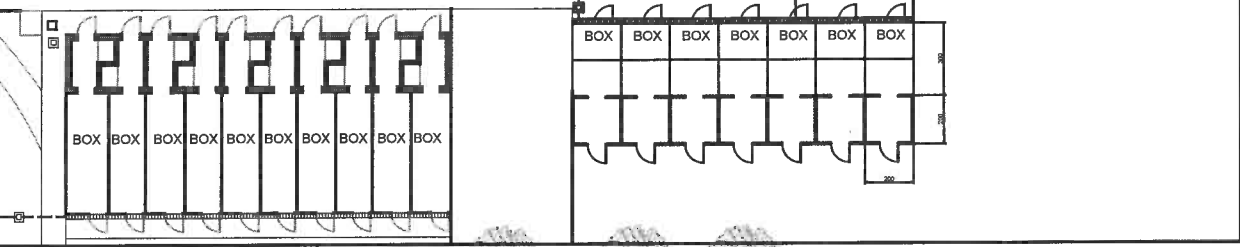
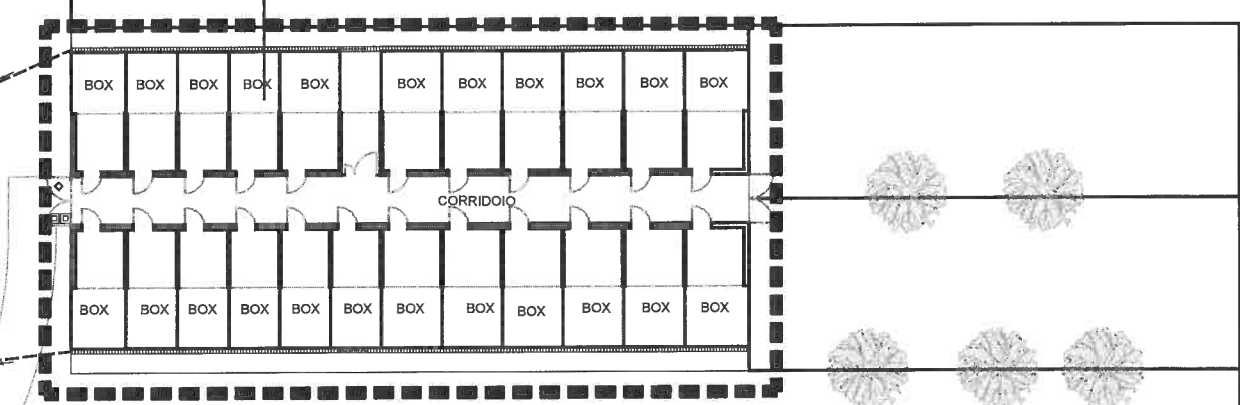
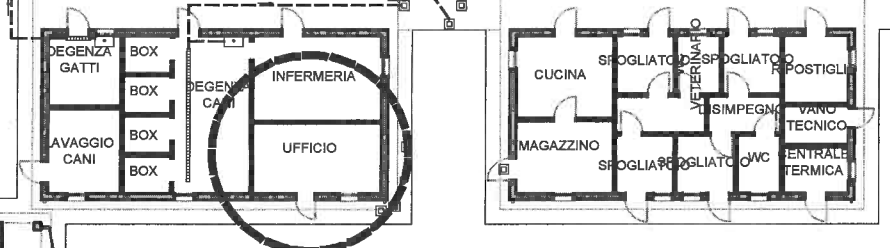
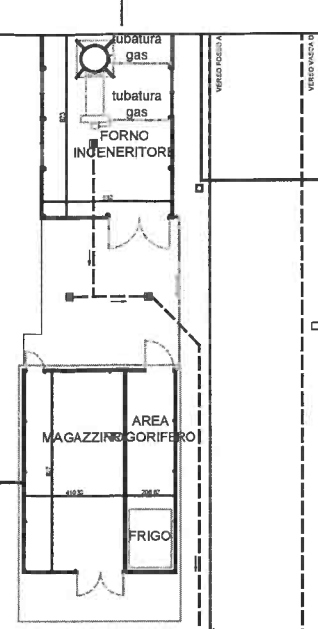
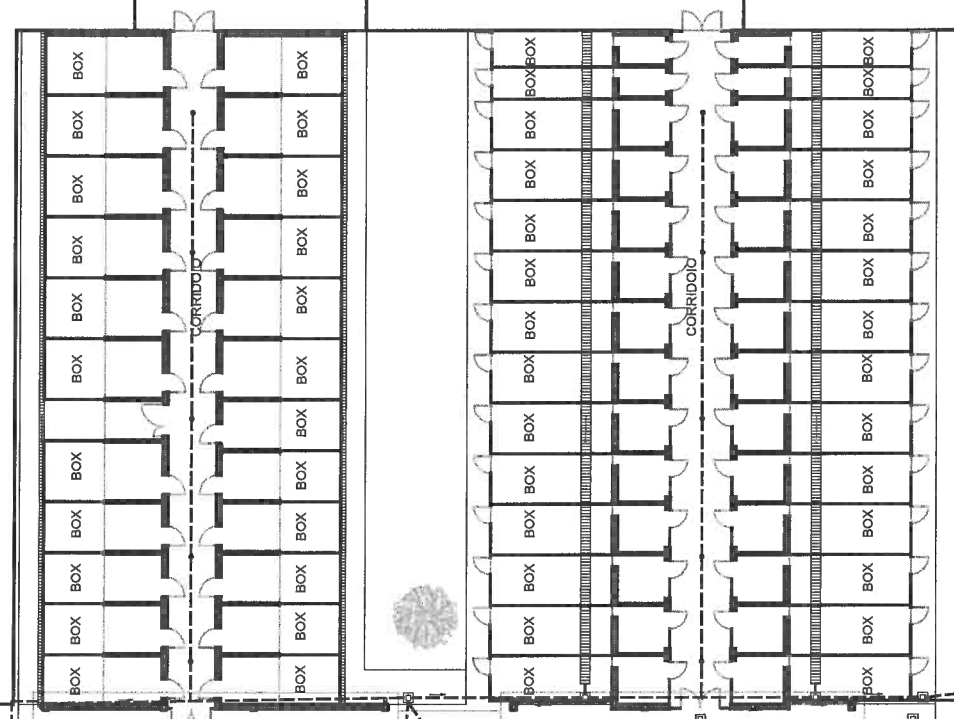
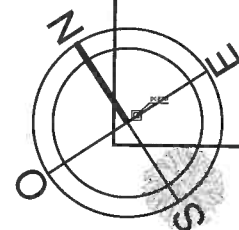


STECCA "C": AREA OGGETTO DI INTERVENTO DI RINFORZO STRUTTURALE

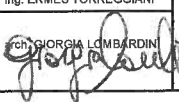

		INTERVENTI VARI DI MANUTENZIONE STRAORDINARIA CANILE R_972	DATA dicembre 2016
DIRIGENTE SERVIZIO Ing. ERMES TORREGGIANI		CANILE COMUNALE Via Felesino 4/A - Villa Cella PLANIMETRIA	SCALA 1:200
PROGETTISTA  Arch. GIORGIA LOMBARDINI			TAVOLA 01
AREA RISORSE DEL TERRITORIO_Servizio Ingegneria - Edifici_Servizio Reti e Infrastrutture			