
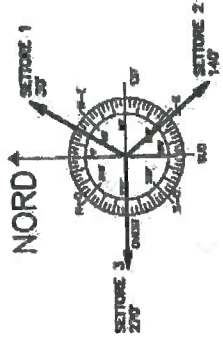


STATO DI PROGETTO

PIANTA  
SCALA 1:100

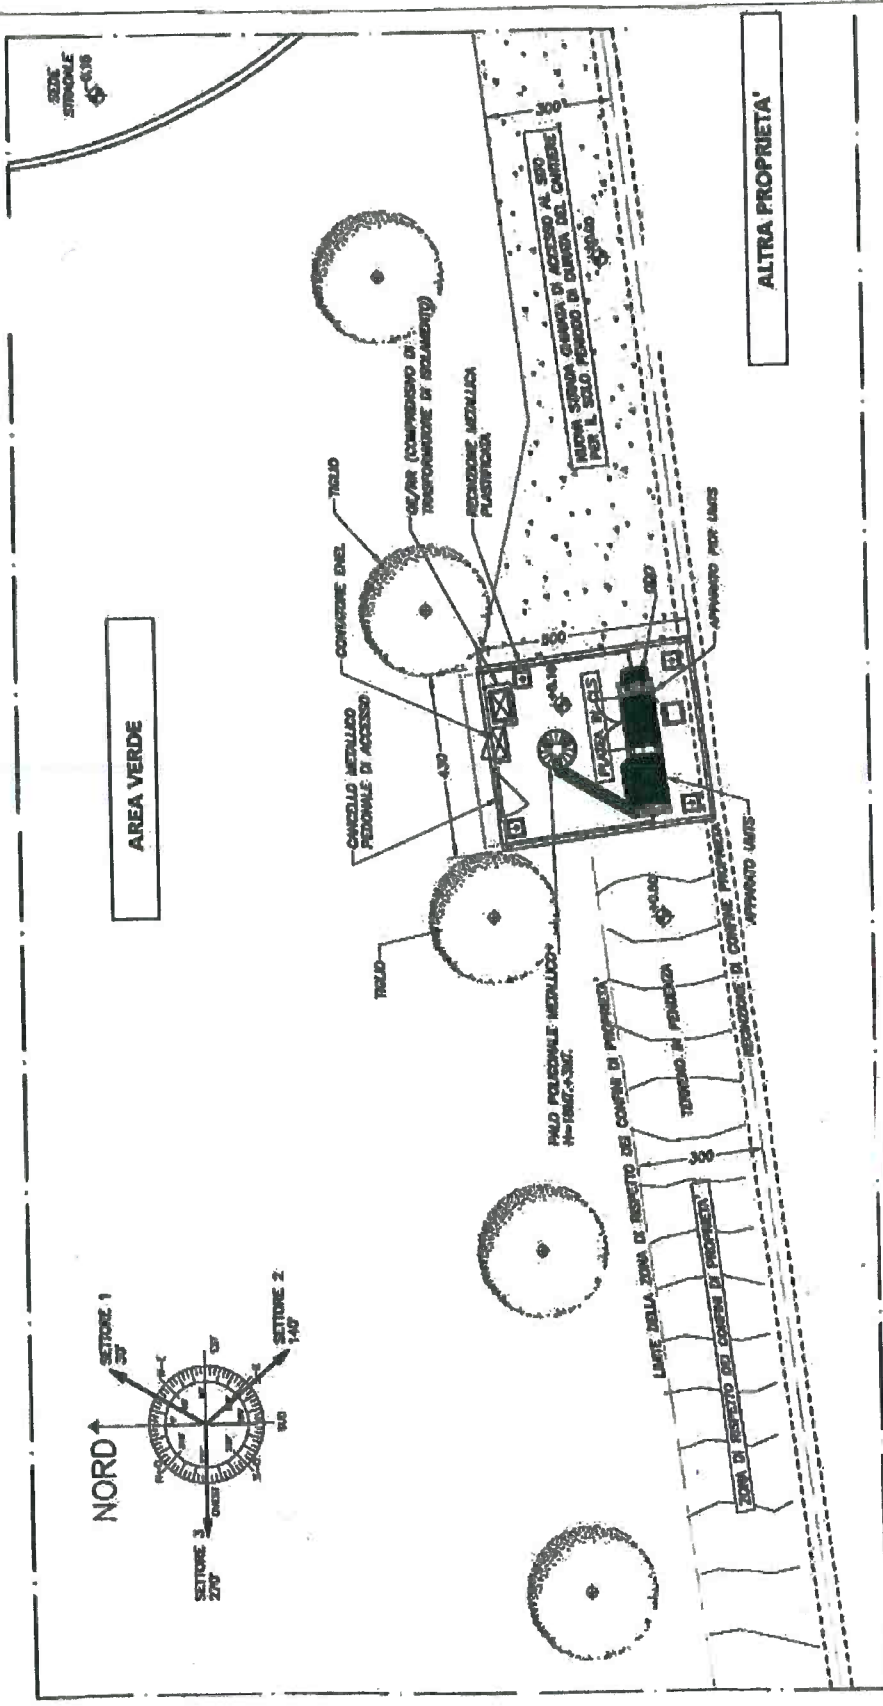

Il Dirigente del Servizio  
Arch. Alessandro Meggiato

**INWIT** s.p.a.  
Ferdinando Gobbo