

NUOVA CASA ITALIANA SRL

N° PRATICA:

ELABORATO GRAFICO PER STIPULA DI
CONVENZIONE TRA IL COMUNE DI
REGGIO EMILIA E NUOVA CASA ITALIA SRL
IN ATTUAZIONE DELL' ART. 1.4.4, COMMA 4,
DEL RUE VIGENTE (ex 9.08 PRG 2001)
PER LA RIDISTRIBUZIONE DELLA
POTENZIALITA' EDIFICATORIA IN DUE
LOTTI CONTIGUI MEDIANTE PERMESSO DI
COSTRUIRE COVENZIONATO.

Tavola unica

- Planimetria

- Estratto catastale

- Estratto di RUE
- Ambiti

- individuazione lotti

- panimetria di progetto

SCALA: 1:500 - varie

NORD

FILE:

Fraz rettifica presentato conv.

AGGIORNAMENTO:

RESP. LE PROC.

Valeriani Geom Simona

I Tecnici

Dicembre 2015
21/01/2016
28/11/2016
23/01/2017


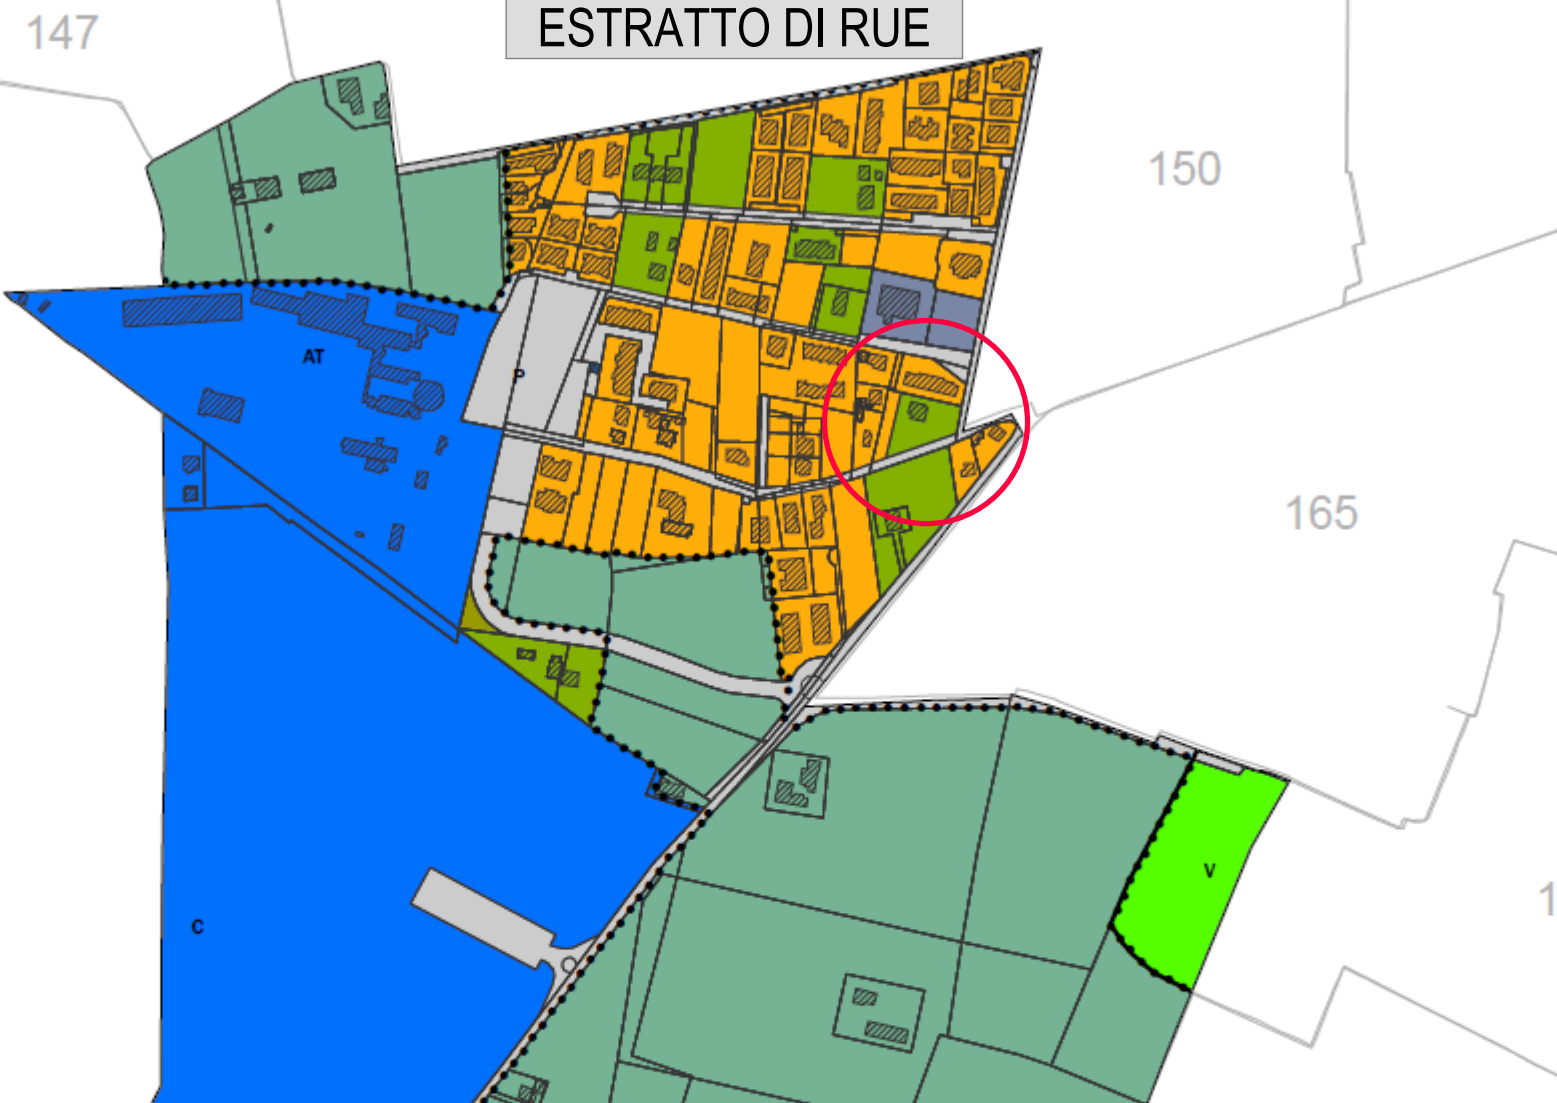



TAVOLA CATASTALE ALLA DATA DELLA RICHIESTA DEL P.D.C.



TAVOLA DEGLI AMBITI

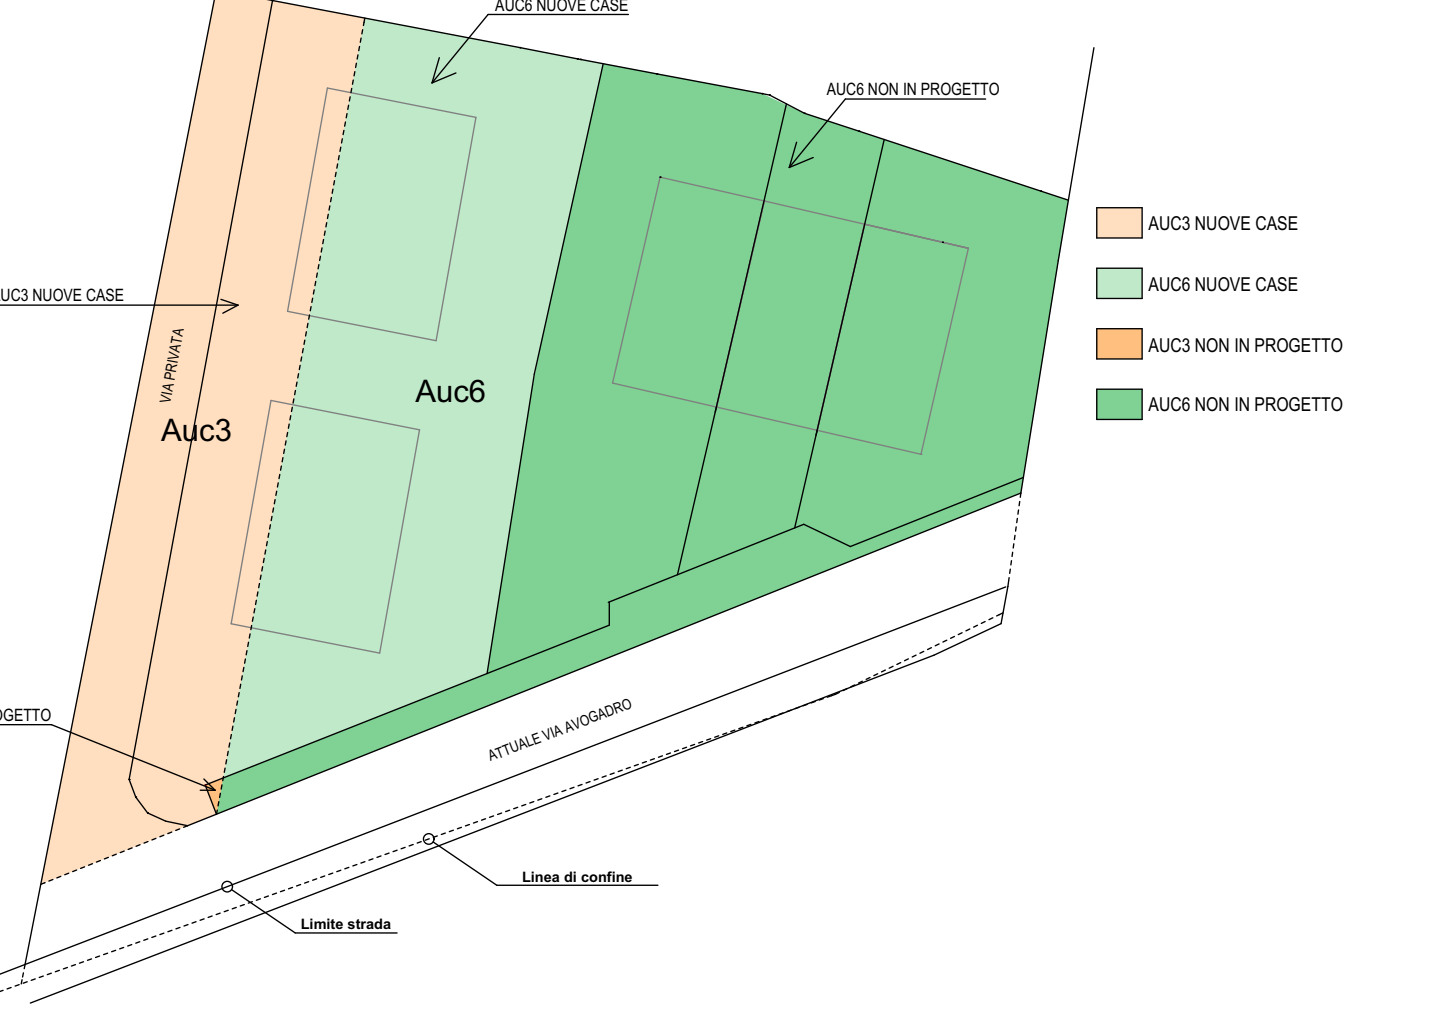

LA SC MAX REALIZZABILE SUI LOTTI A+B VIENE DISTRIBUITA SUI LOTTI B+C

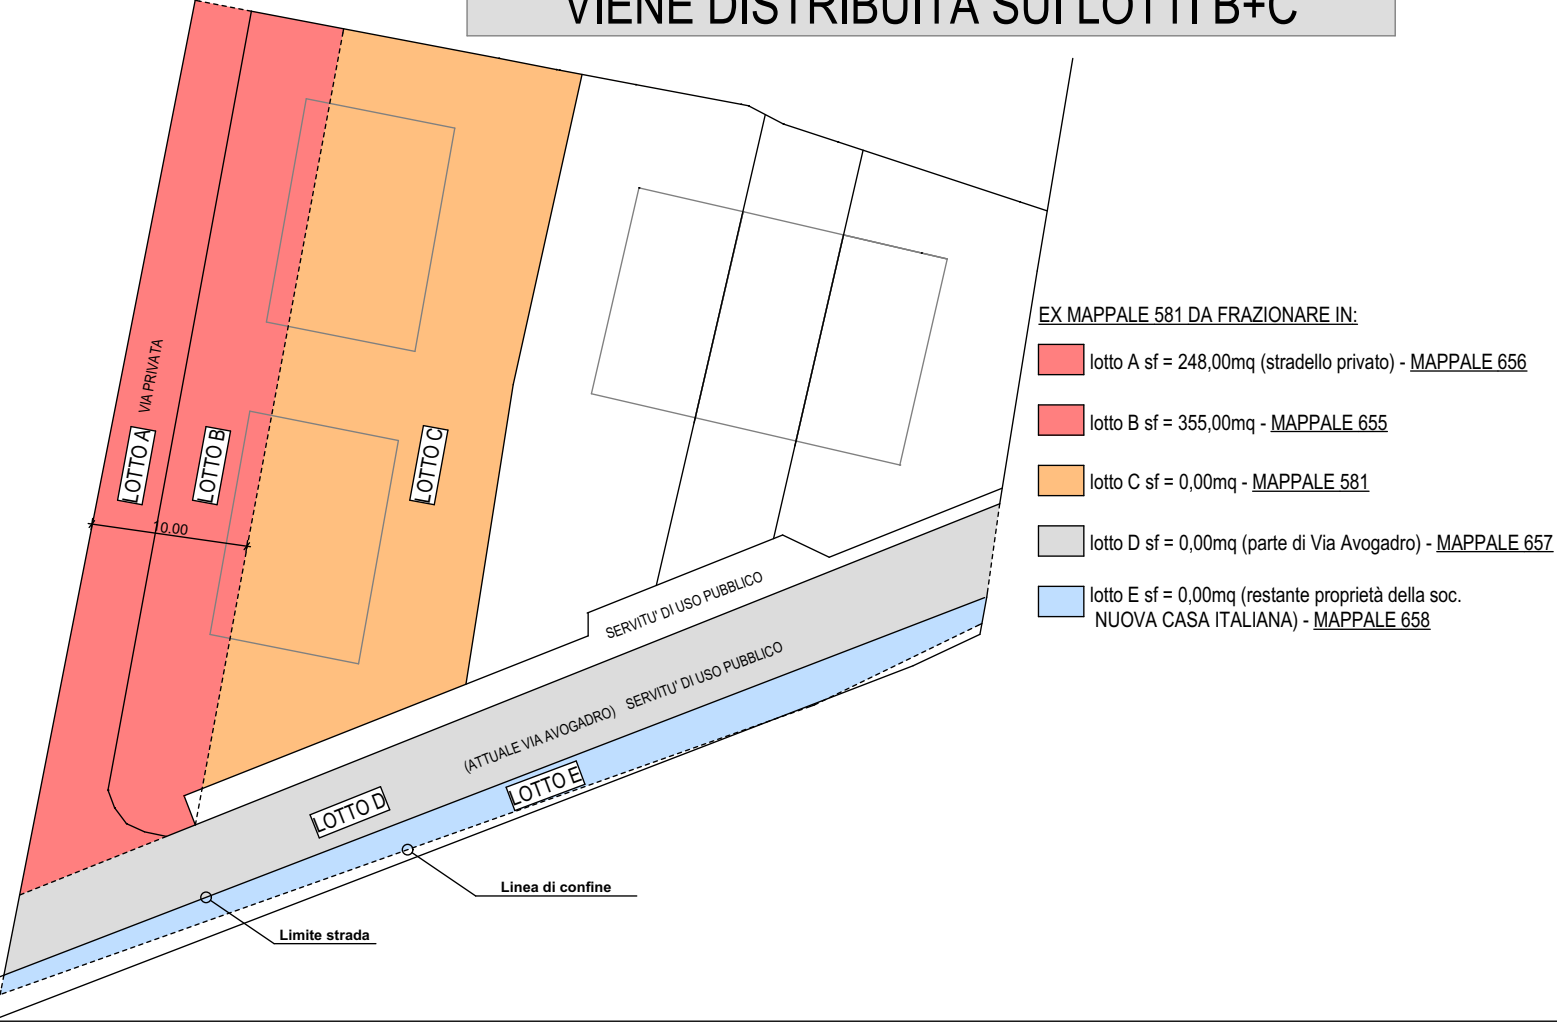

PROGETTO SU AREA EDIFICABILE



NUOVO ESTRATTO DI MAPPA CATASTALE (dopo il frazionamento)

