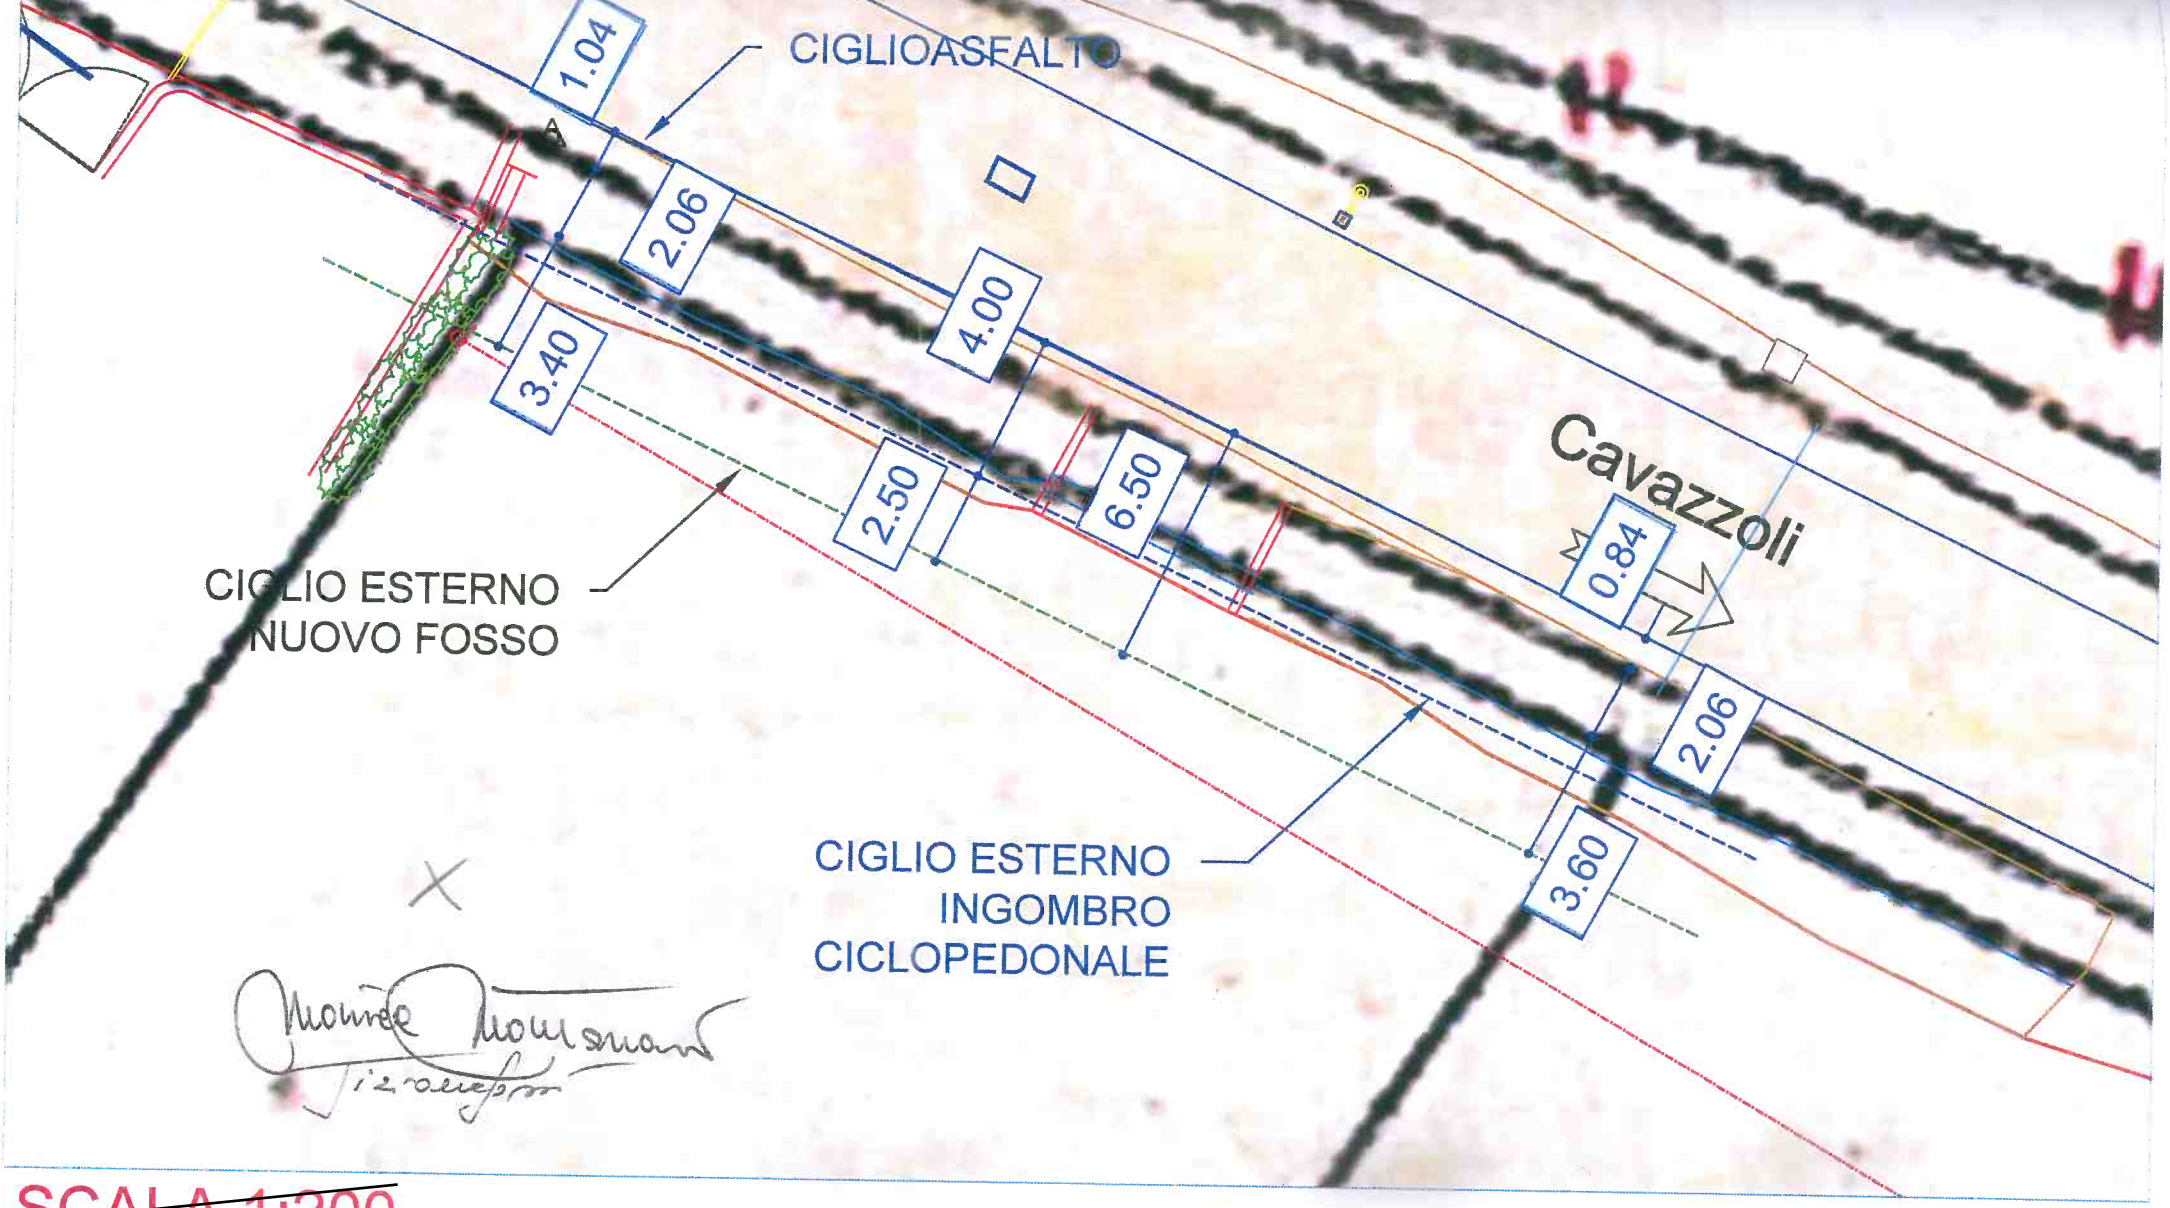

SCALA 1:200

Allegato M2