


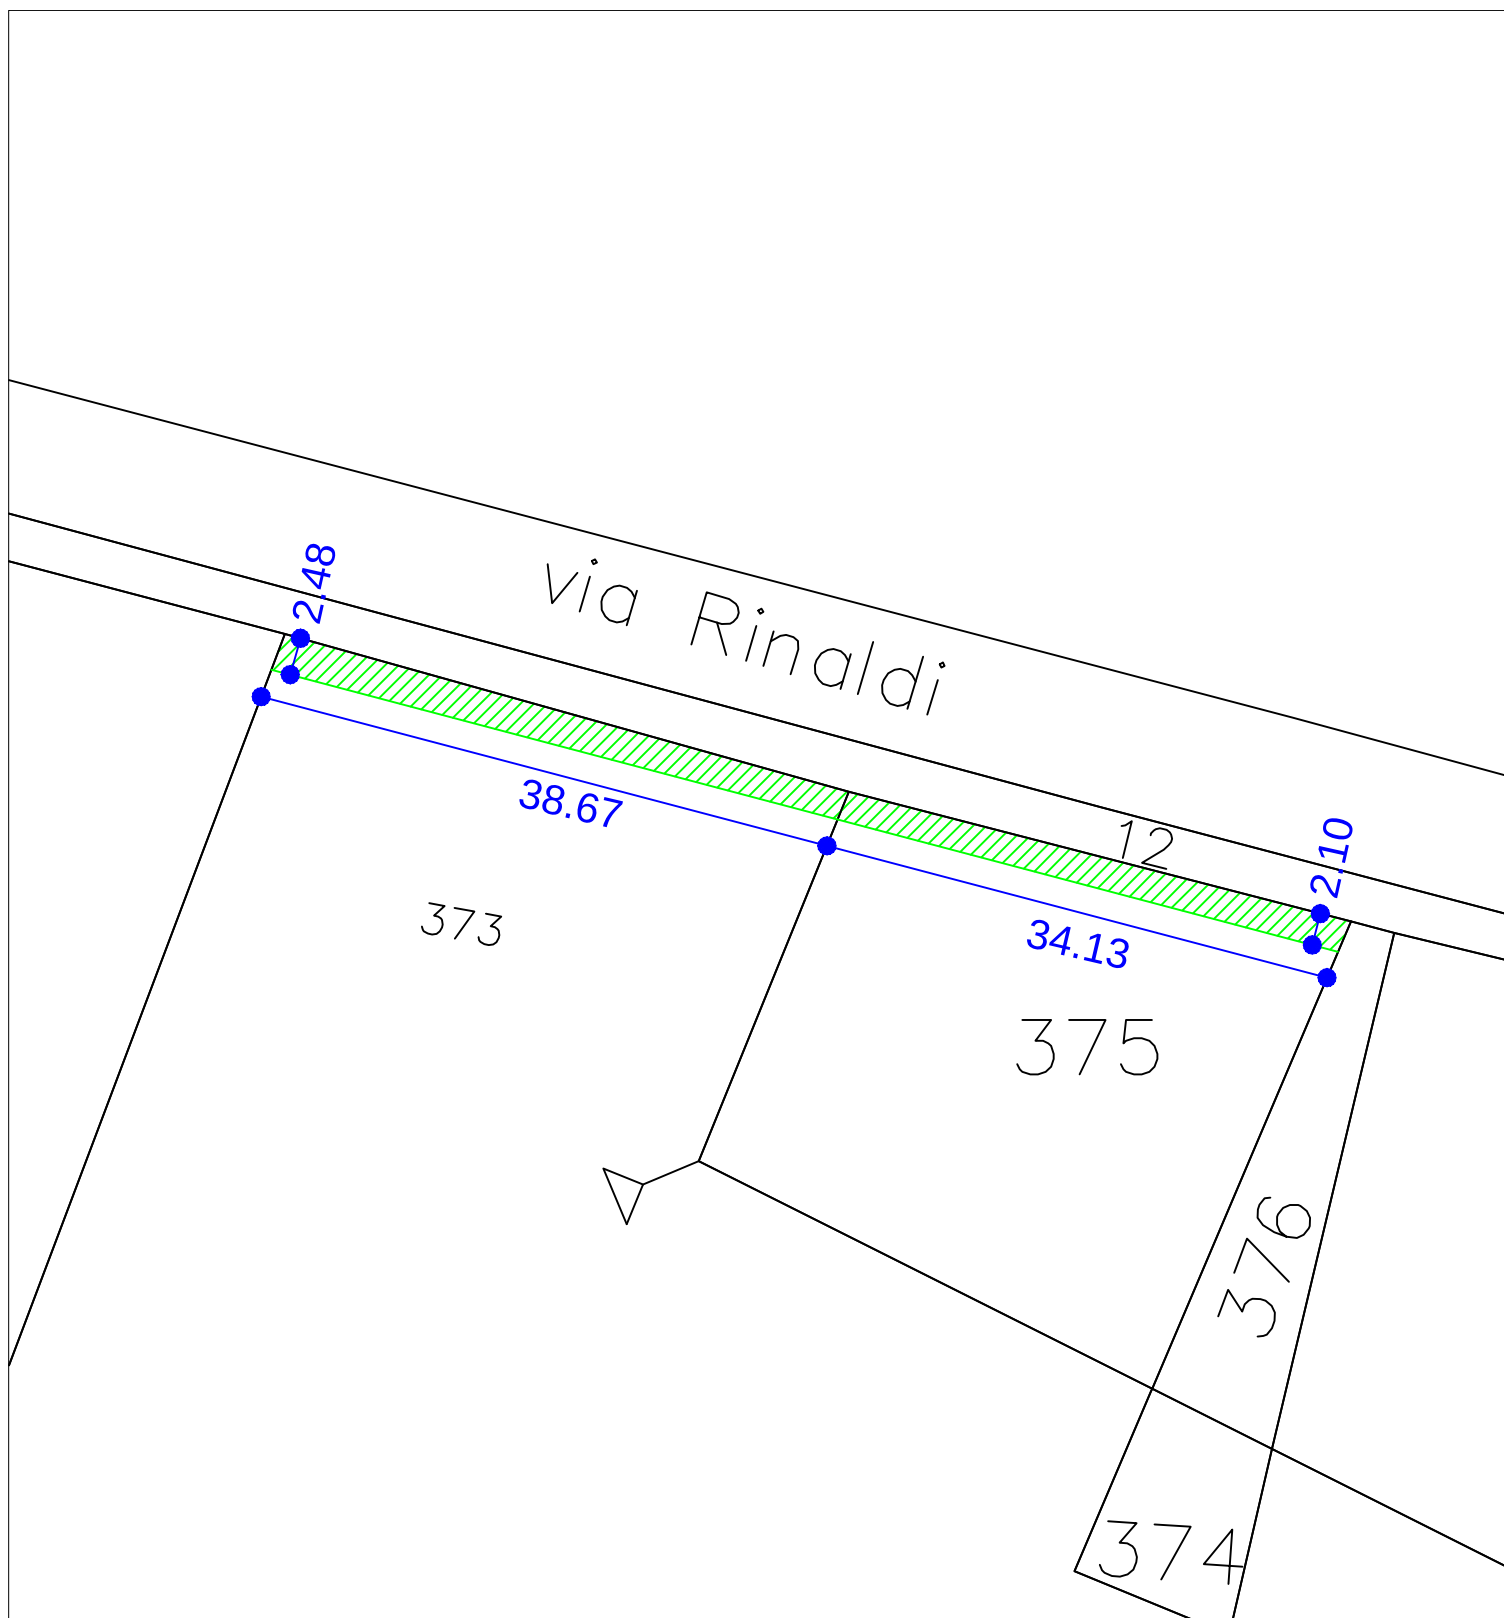

ORIENTAMENTO 	Area asservita pista ciclopedonale via Rinaldi						DATA 14/05/2015
	FOGLIO	MAPPALE	SUPERFICIE COLTIVATA (mq.)	SUPERFICIE INCOLTA (mq.)	SUPERFICIE TOTALE (mq)	DIMENSIONI MEDIE mt.	
						LUNGHEZZA	LARGHEZZA
	68	373	87.40		87.40	38.67	2.27
	68	375	77.60		77.60	34.13	2.27
TOTALE SUPERFICIE ASSERVITA mq. 165							
Superficie coltivata Superficie incolta							SCALA
NOME FILE AII-A Allegati68.DWG	Allegato " A "						