


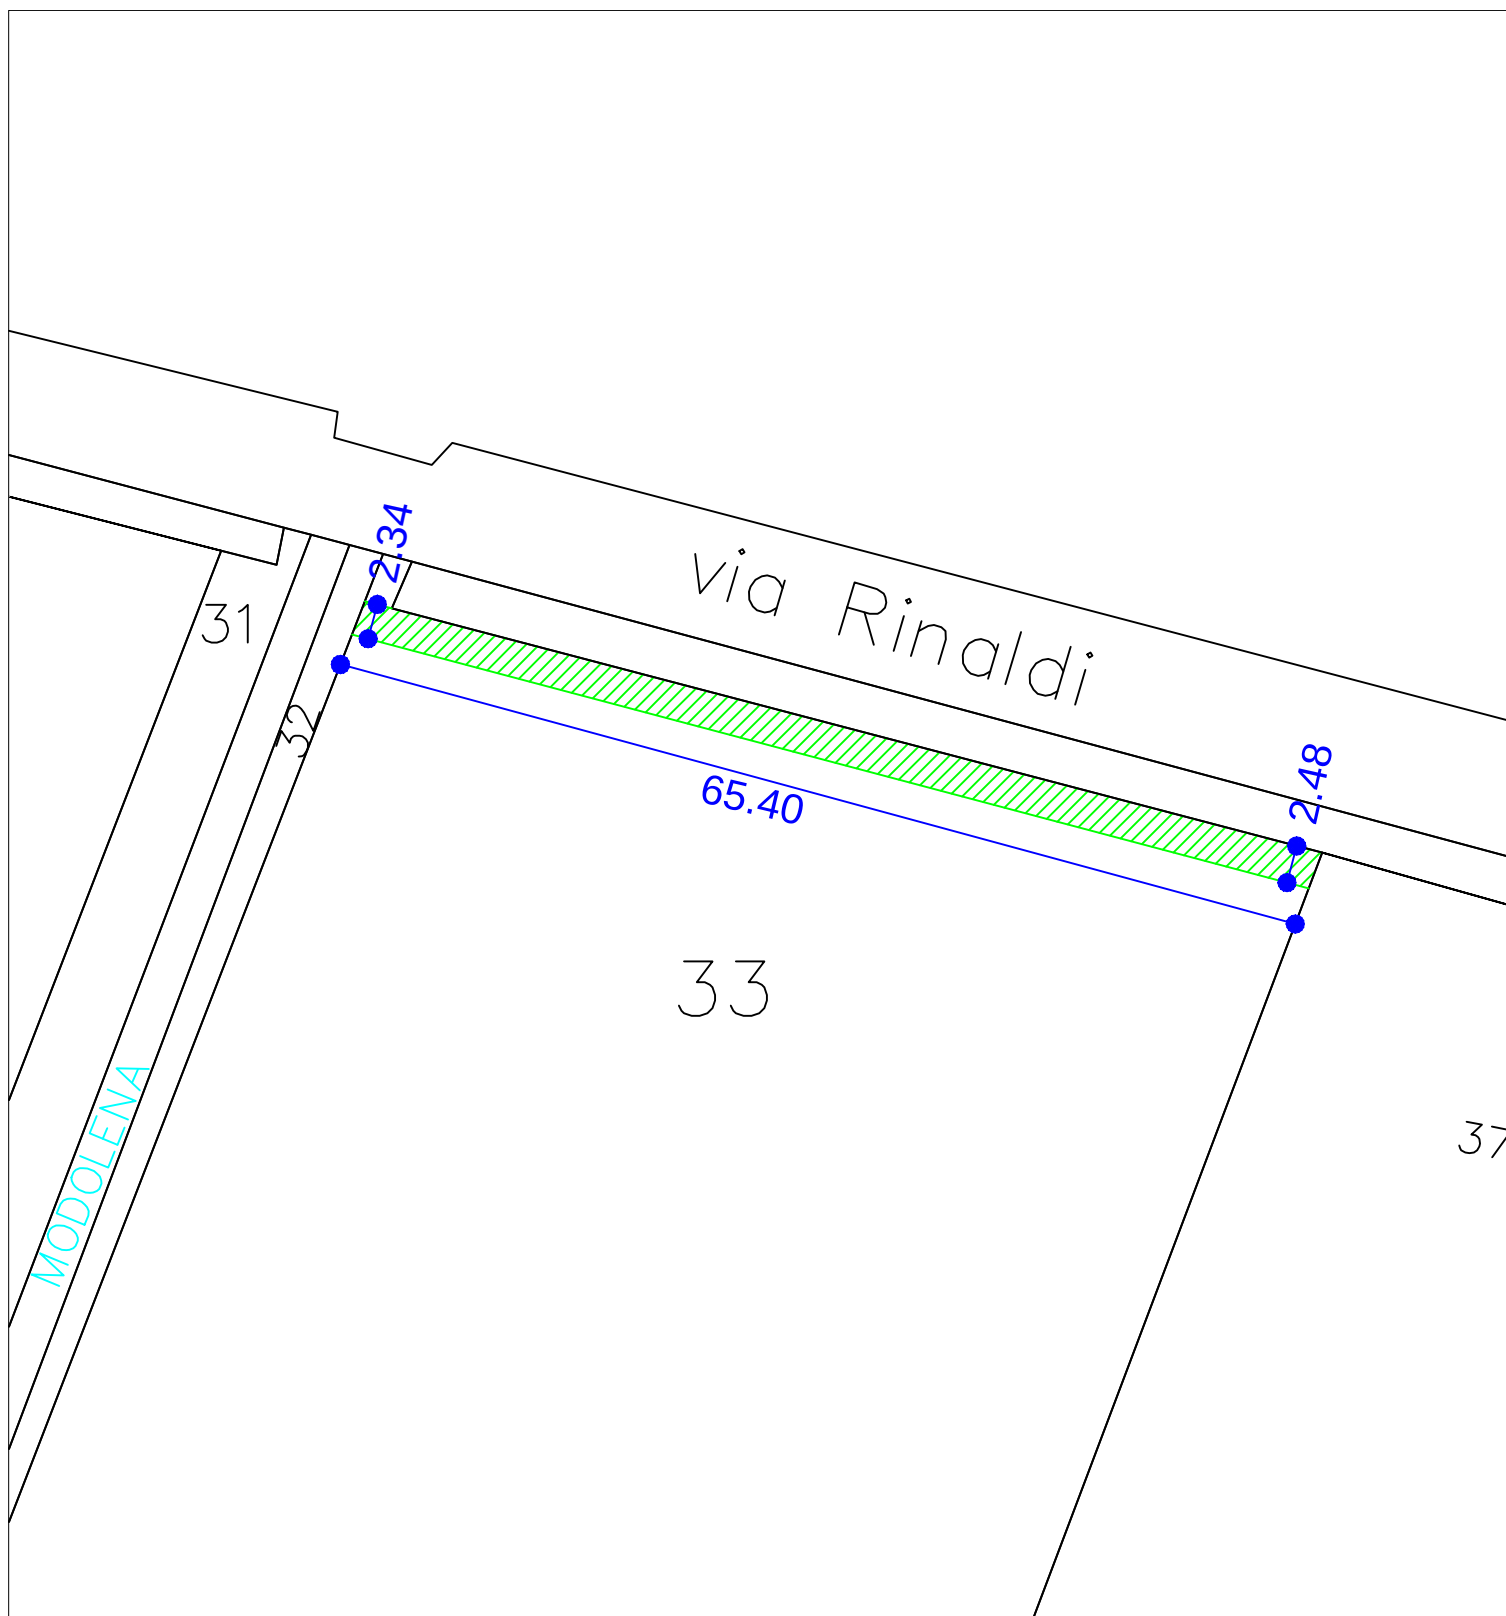

ORIENTAMENTO 	Area asservita pista ciclopedonale via Rinaldi						DATA 14/05/2015
	FOGLIO	MAPPALE	SUPERFICIE COLTIVATA (mq.)	SUPERFICIE INCOLTA (mq.)	SUPERFICIE TOTALE (mq)	DIMENSIONI MEDIE mt.	
						LUNGHEZZA	LARGHEZZA
	68	33	156.00		156.00	65.40	2.38
TOTALE SUPERFICIE ASSERVITA mq. 156							
Superficie coltivata Superficie incolta							SCALA
Allegato " A1 "							

NOME FILE
AII-Q
Allegati68.DWG