
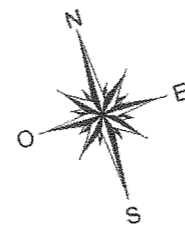


Dichiarazione protocollo n. _____ del _____	
Planimetria di u.i.u. in Comune di Reggio Nell'emilia	
Via San Rigo _____ civ. _____	
Identificativi Catastali:	Compilata da:
Sezione:	Tinelli Concetta
Foglio: 207	Iscritto all'albo:
Particella: 413	Geometra Dipendente Pubblico
Subalterno:	Prov. _____ N. _____

Scheda n. 1 Scala 1:100

PIANO TERRA
hm=3.85

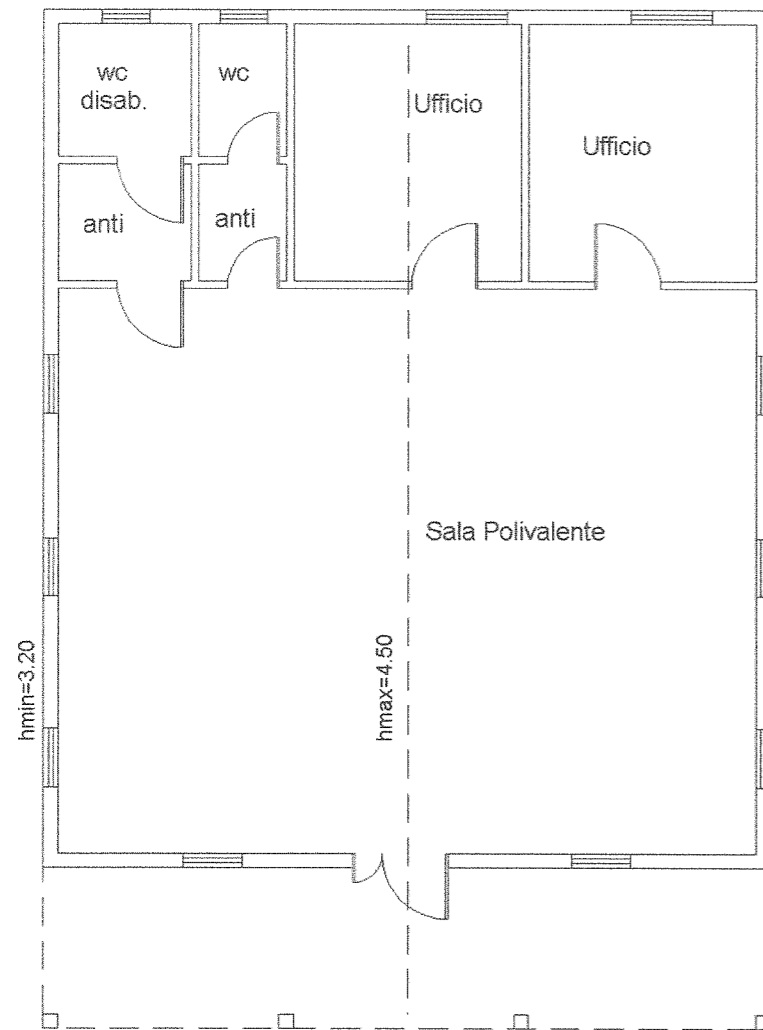

Agenzia del Territorio
CATASTO FABBRICATI
Ufficio Provinciale di
Reggio Emilia

Scheda n. 1 scala 1:200


Dichiarazione protocollo n. del
Planimetria di u.i.u. in Comune di Reggio Nell'emilia
Via San Rigo

ctv. 2/1

Identificativi Catastali:
Sezione:
Foglio: 207
Particella: 198
Subalterno: 1

Compilata da:
Muraca Beniamino
Iscritto all'albo:
Geometri
Prov. Reggio Emilia N. 1991

PIANO TERRA
H=2.70

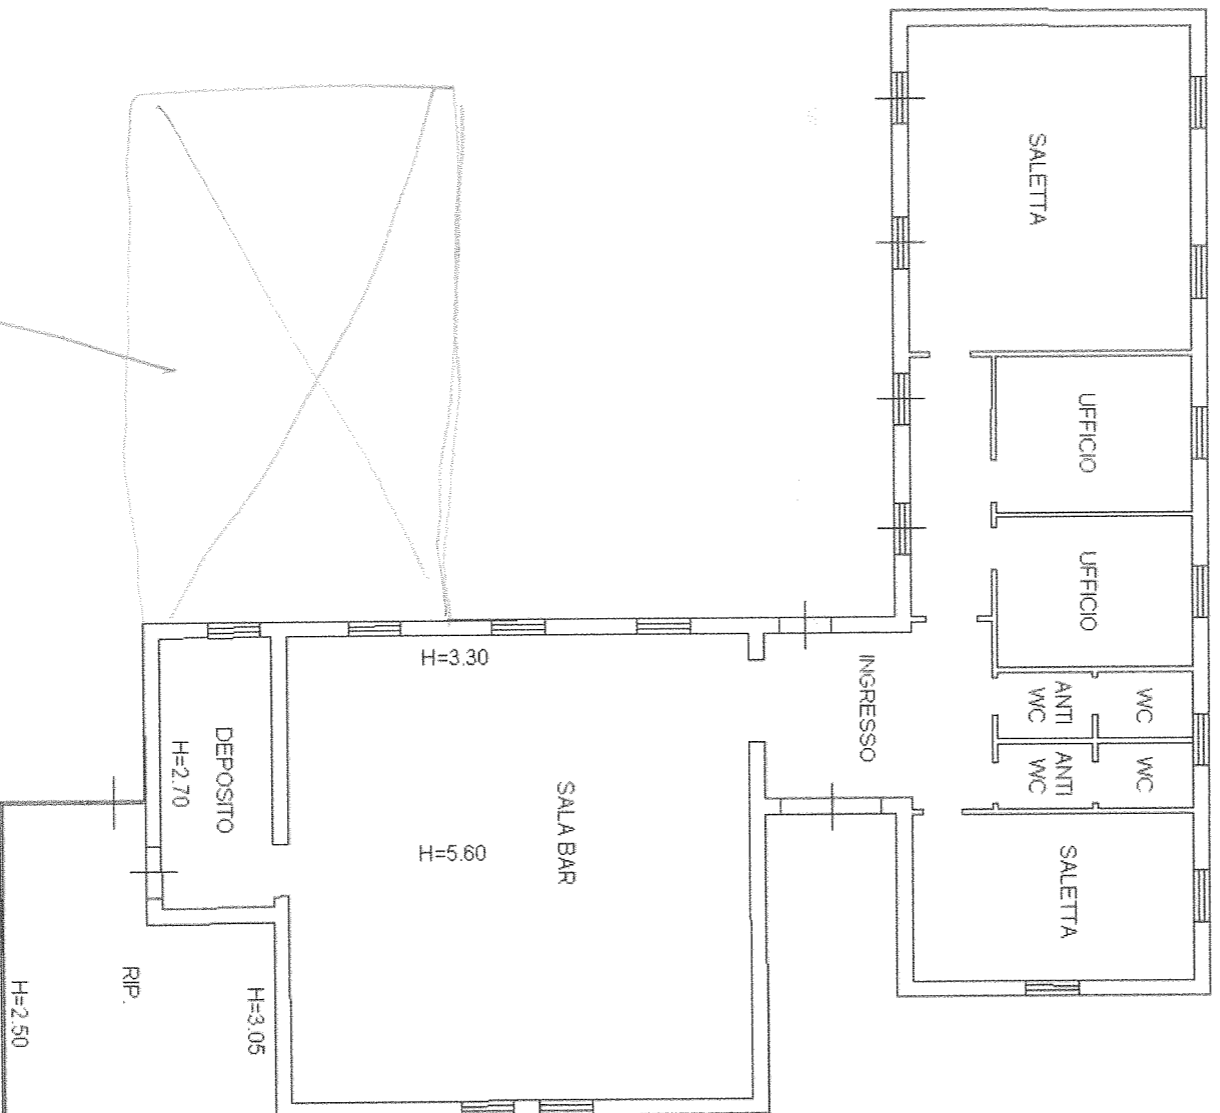

GAREBO



ORIENTAMENTO



**Agenzia del Territorio
CATASTO FABBRICATI
Ufficio Provinciale di
Reggio Emilia**

Dichiarazione protocollo n. _____ del _____
Planimetria di u.i.u. in Comune di Reggio Nell'emilia
Via San Rigo civ. SNC

Identificativi Catastali: Sezione: Foglio: 207 Particella: 198 Subalterno: 2	Compilata da: Muraca Beniamino Iscritto all'albo: Geometri Prov. Reggio Emilia N. 1991
--	--

Scheda n. 1 Scala 1:200

PIANO TERRA

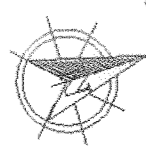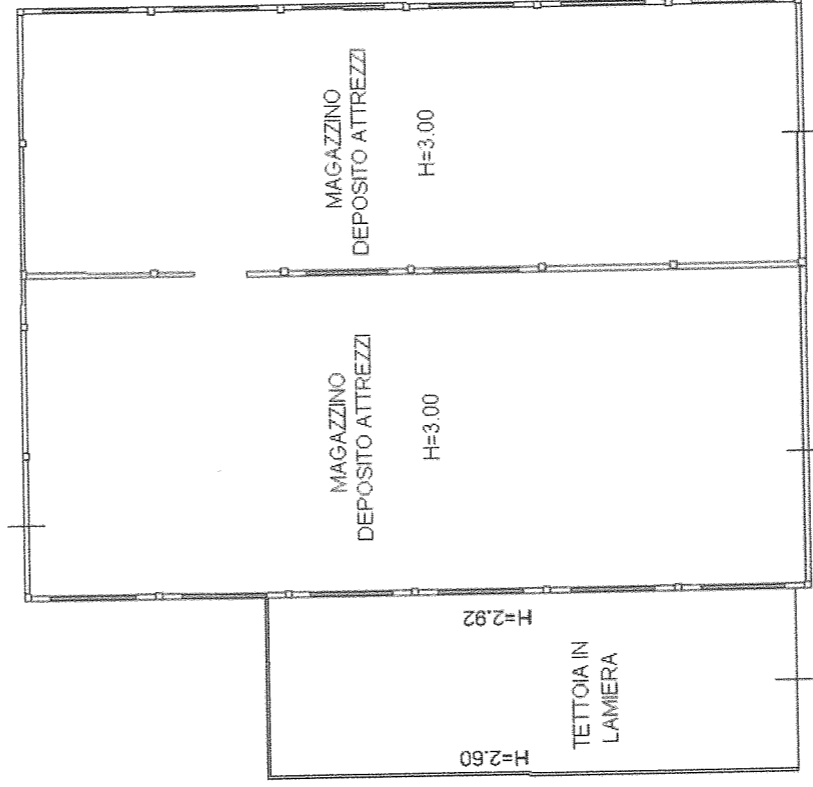

ORIENTAMENTO



ELABORATO PLANIMETRICO Compilato da: Muraca Beniamino Iscritto all'albo: Geometri Prov. Reggio Emilia N. 1991		Comune di Reggio Nell'emilia Sezione: Foglio: 207 Particella: 198		Protocollo n. del
Dimostrazione grafica dei subalterni Tipo Mappale n. 52321 del 13/03/2008 Scala 1 : 500				

PIANO TERRA

