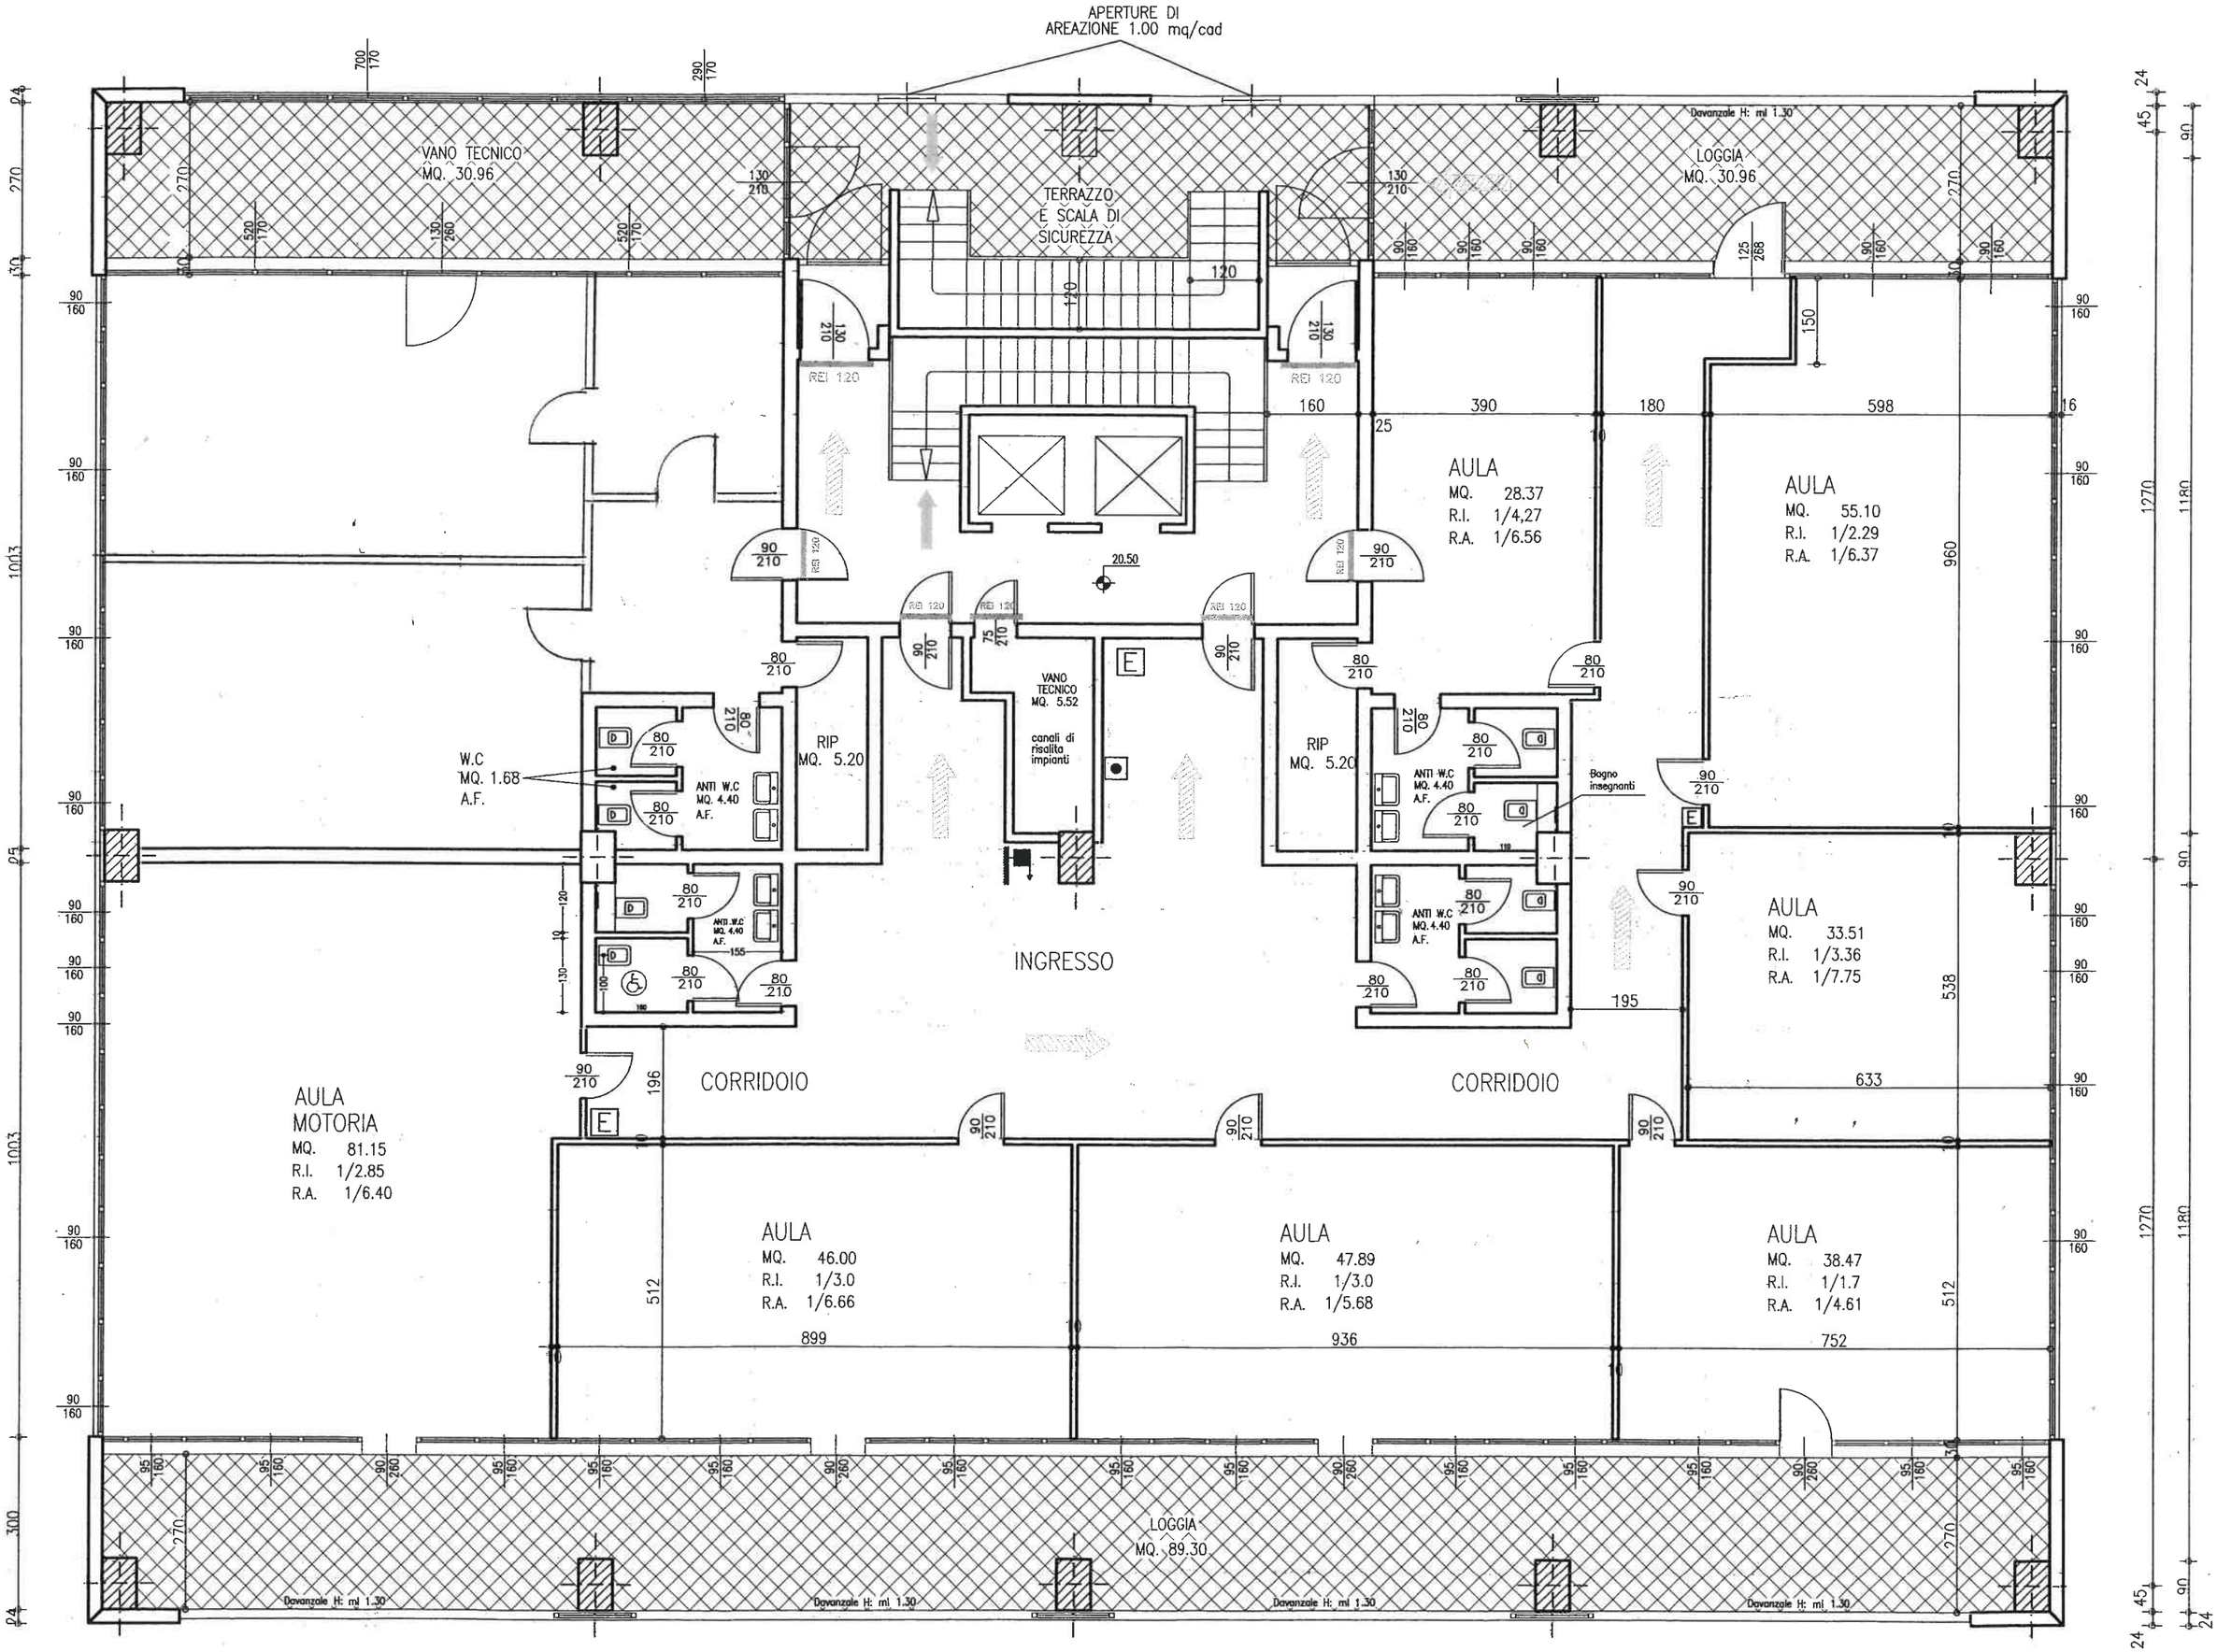
APERTURE DI
AREAZIONE 1.00 mq/cad
VANO TECNICO
MQ. 30.96
TERRAZZO
E SCALA DI
SICUREZZA
LOGGIA
MQ. 30.96
Davanzale H: ml 1.30
REI 120
AULA
MQ. 28.37
R.I. 1/4,27
R.A. 1/6.56
AULA
MQ. 55.10
R.I. 1/2.29
R.A. 1/6.37
VANO
TECNICO
MQ. 5.52
canali di
risalita
impianti
RIP
MQ. 5.20
W.C
MQ. 1.68
A.F.
ANTI W.C
MQ. 4.40
A.F.
Bagno
insegnanti
INGRESSO
CORRIDOIO
AULA
MQ. 33.51
R.I. 1/3.36
R.A. 1/7.75
AULA
MOTORIA
MQ. 81.15
R.I. 1/2.85
R.A. 1/6.40
AULA
MQ. 46.00
R.I. 1/3.0
R.A. 1/6.66
AULA
MQ. 47.89
R.I. 1/3.0
R.A. 1/5.68
AULA
MQ. 38.47
R.I. 1/1.7
R.A. 1/4.61
LOGGIA
MQ. 89.30