






DEMOLIZIONI PIANTA PIANO TERRA

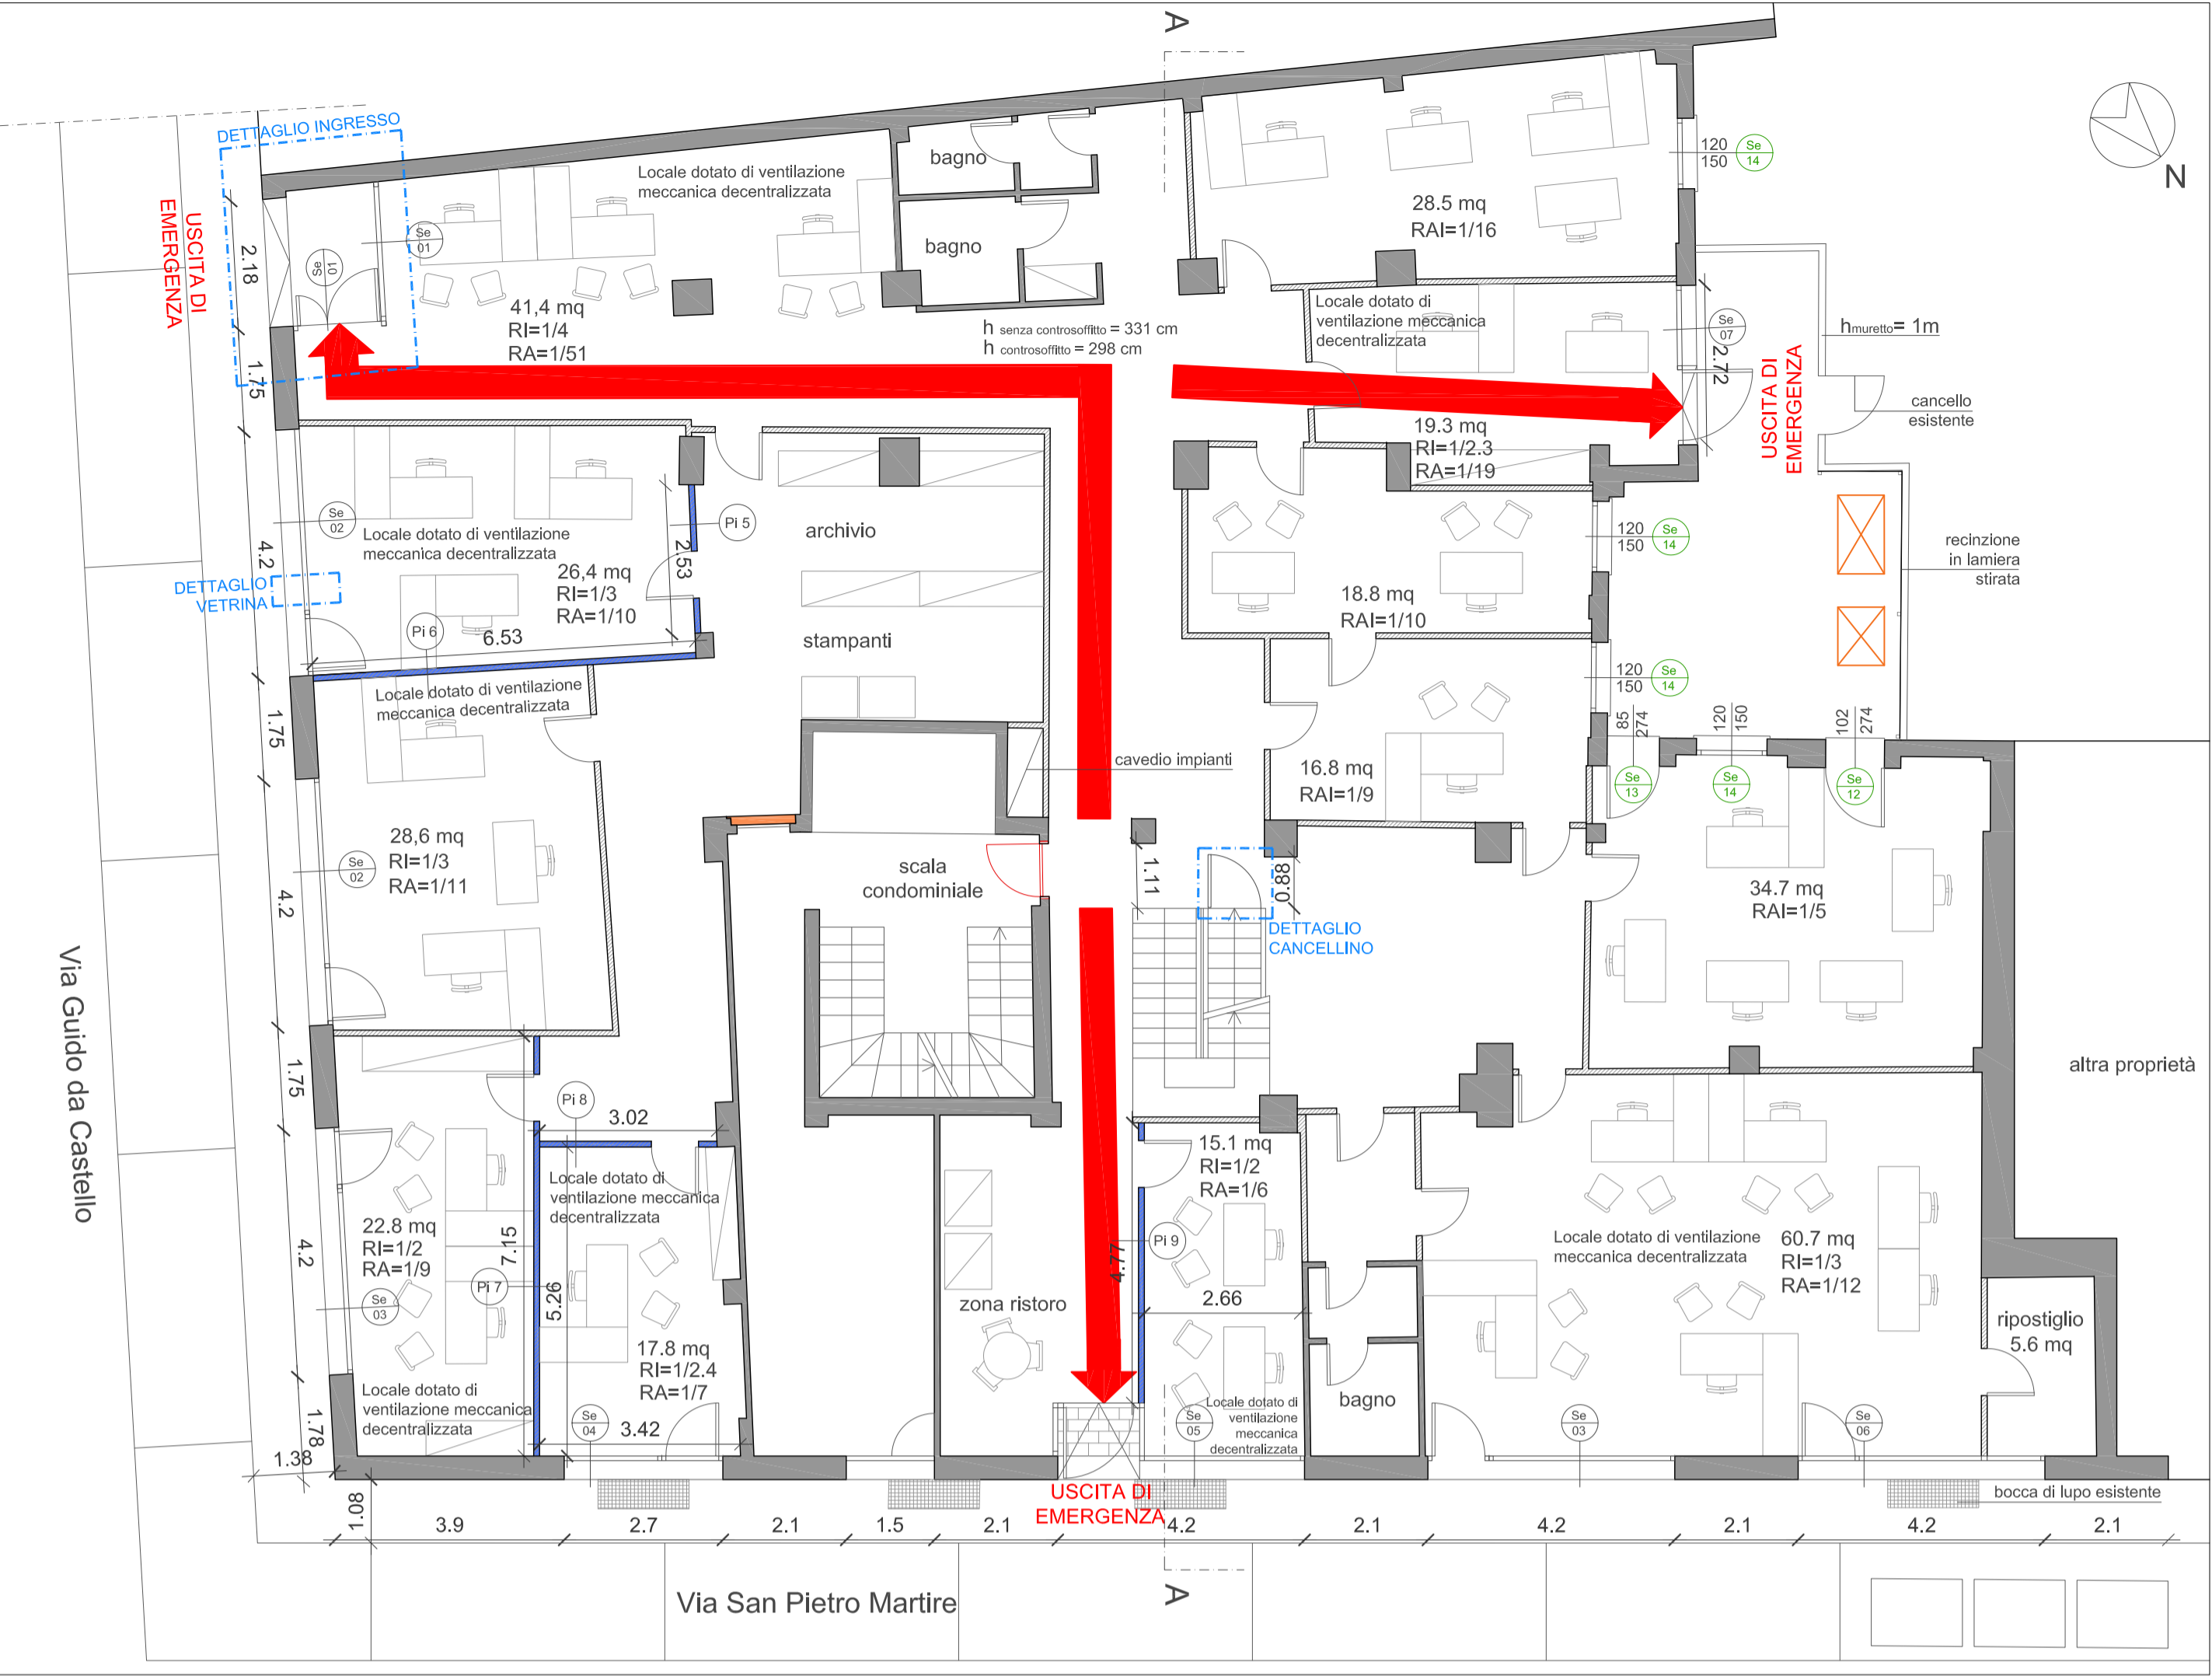

PROGETTO PIANTA PIANO TERRA

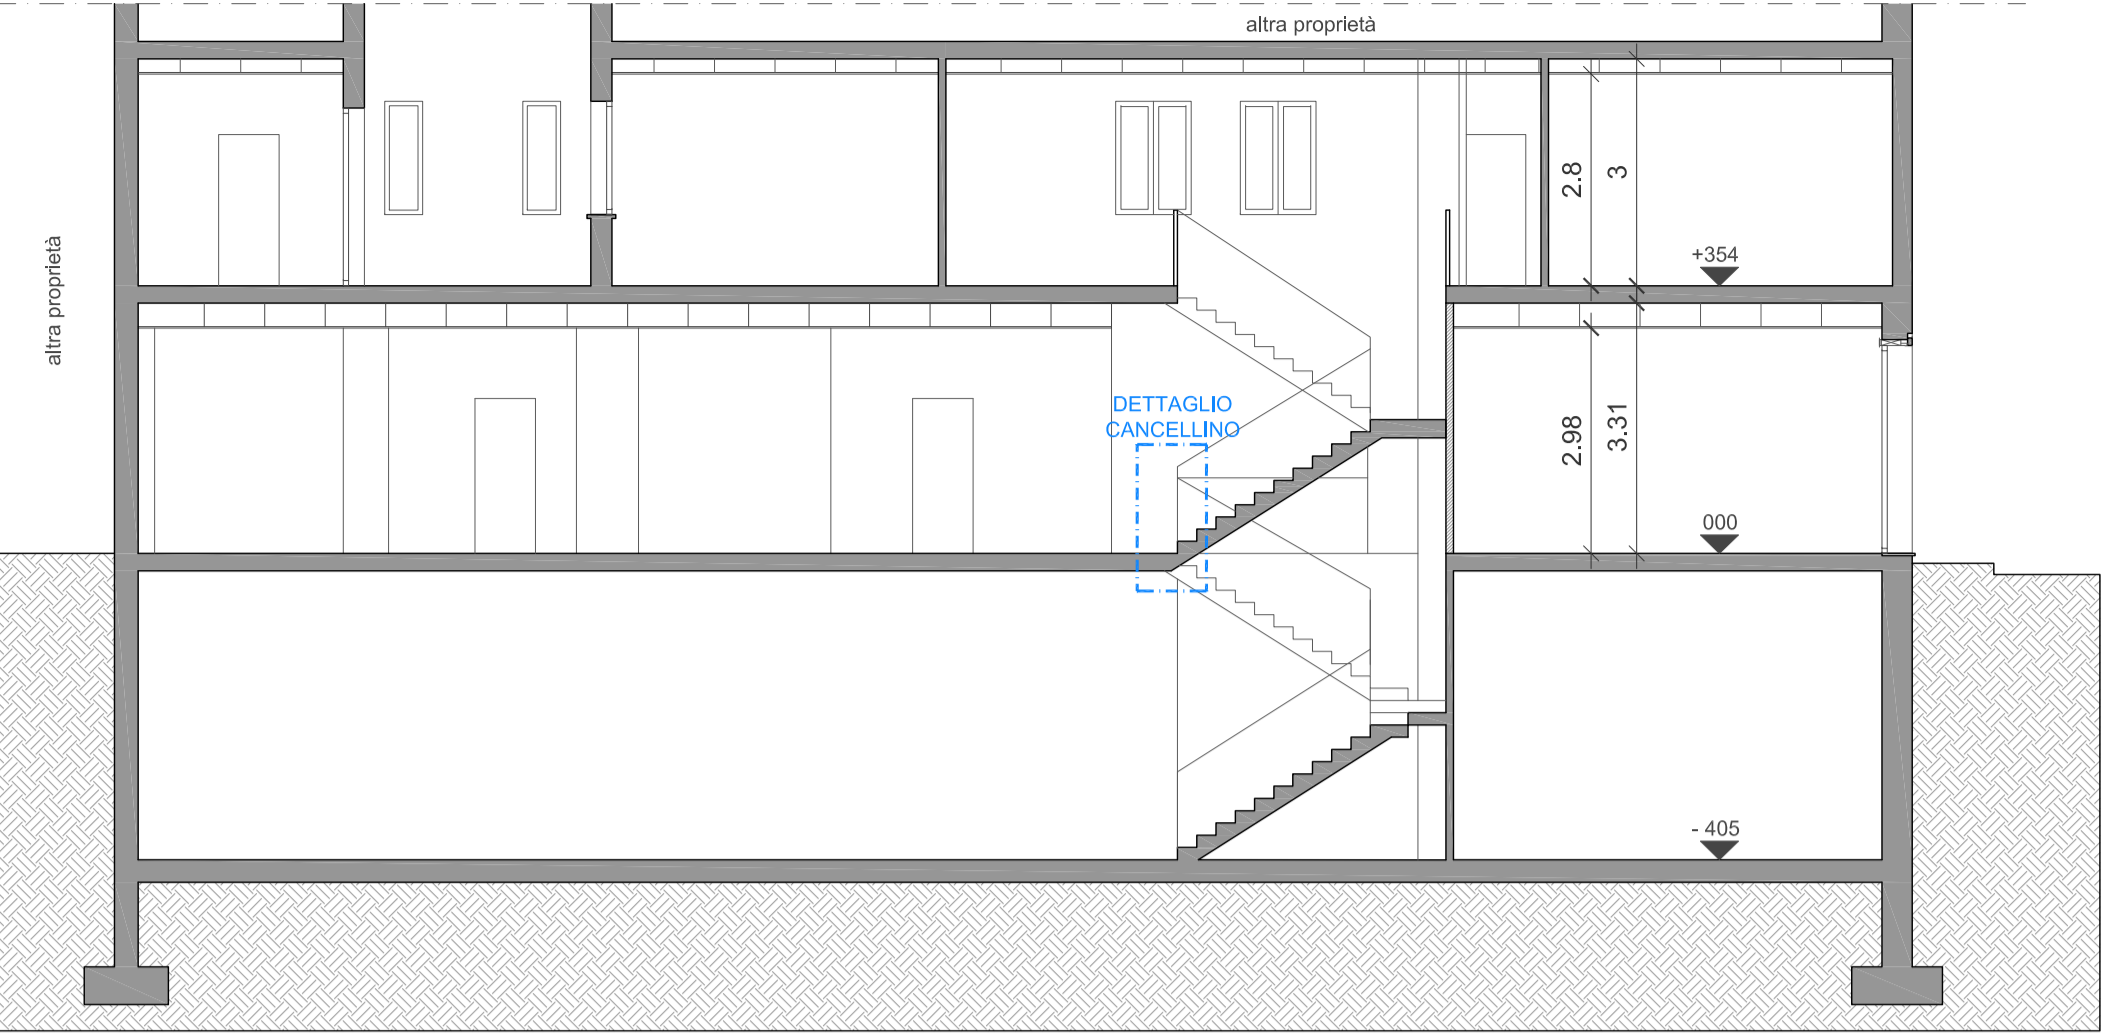

PROGETTO - SEZIONE A

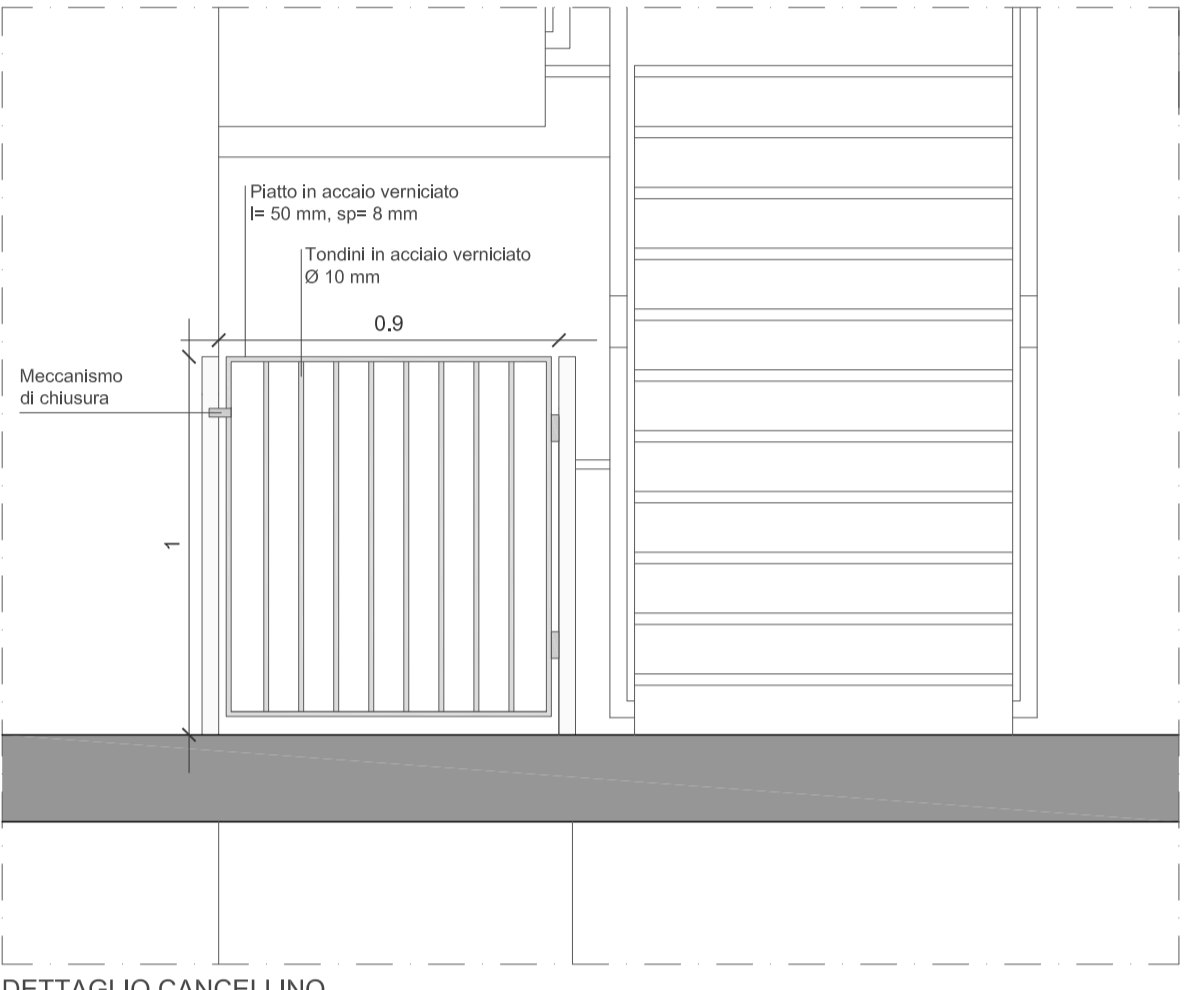

DETTAGLIO CANCELLINO

Tutte le misure sono da verificare in opera prima dell'esecuzione dei lavori.



DEMOLIZIONI PIANTA PIANO PRIMO



PROGETTO PIANTA PIANO PRIMO

- LEGENDA**
- macchina raffrescamento
  - via di fuga
  - abaco serramenti
  - serramenti con persiane da recuperare
  - serramenti con avvolgibile
  - parete in muratura
  - parete attrezzata
  - parete in cartongesso
  - parete nuova
  - porta cieca in legno
  - porta con vetro
  - porta REI
  - demolizioni
  - condizionatori esistenti da rimuovere
  - macchine ventilanti da rimuovere



Committente  
**ASP - Azienda pubblica di Servizi alla Persona**  
Reggio Emilia



**MANUTENZIONE STRAORDINARIA INCREMENTATIVA, RIQUALIFICAZIONE ENERGETICA E ADEGUAMENTO UFFICI**

Edificio angolo Via San Pietro Martire e Via Guido da Castello  
Reggio Emilia

**PROGETTO ESECUTIVO OPERE EDILI** 1° Stralco


GRUPPO DI PROGETTAZIONE

 Progetto architettonico:  
LABORATORIO DI ARCHITETTURA Arch. Roberto Casarini  
coll. Arch. Giulia Ugolotti


 Progetto impianti termici e sanitari:  
CHP ENGINEERING Ing. Alex Fenetelli

 Progetto impianti elettrici:  
RESTART PROGETTI Per.Ind. Luca Castellani


CONTENUTO	SCALA	DATA	TAVOLA NR.
VARIANTE 02 DEMOLIZIONI - PIANTA PIANO TERRA, PIANTA PIANO PRIMO STATO DI PROGETTO - PIANTA PIANO TERRA, PIANTA PIANO PRIMO, SEZIONE A DETTAGLIO CANCELLINO	1:20 1:100	29.06 2018	<b>1</b>

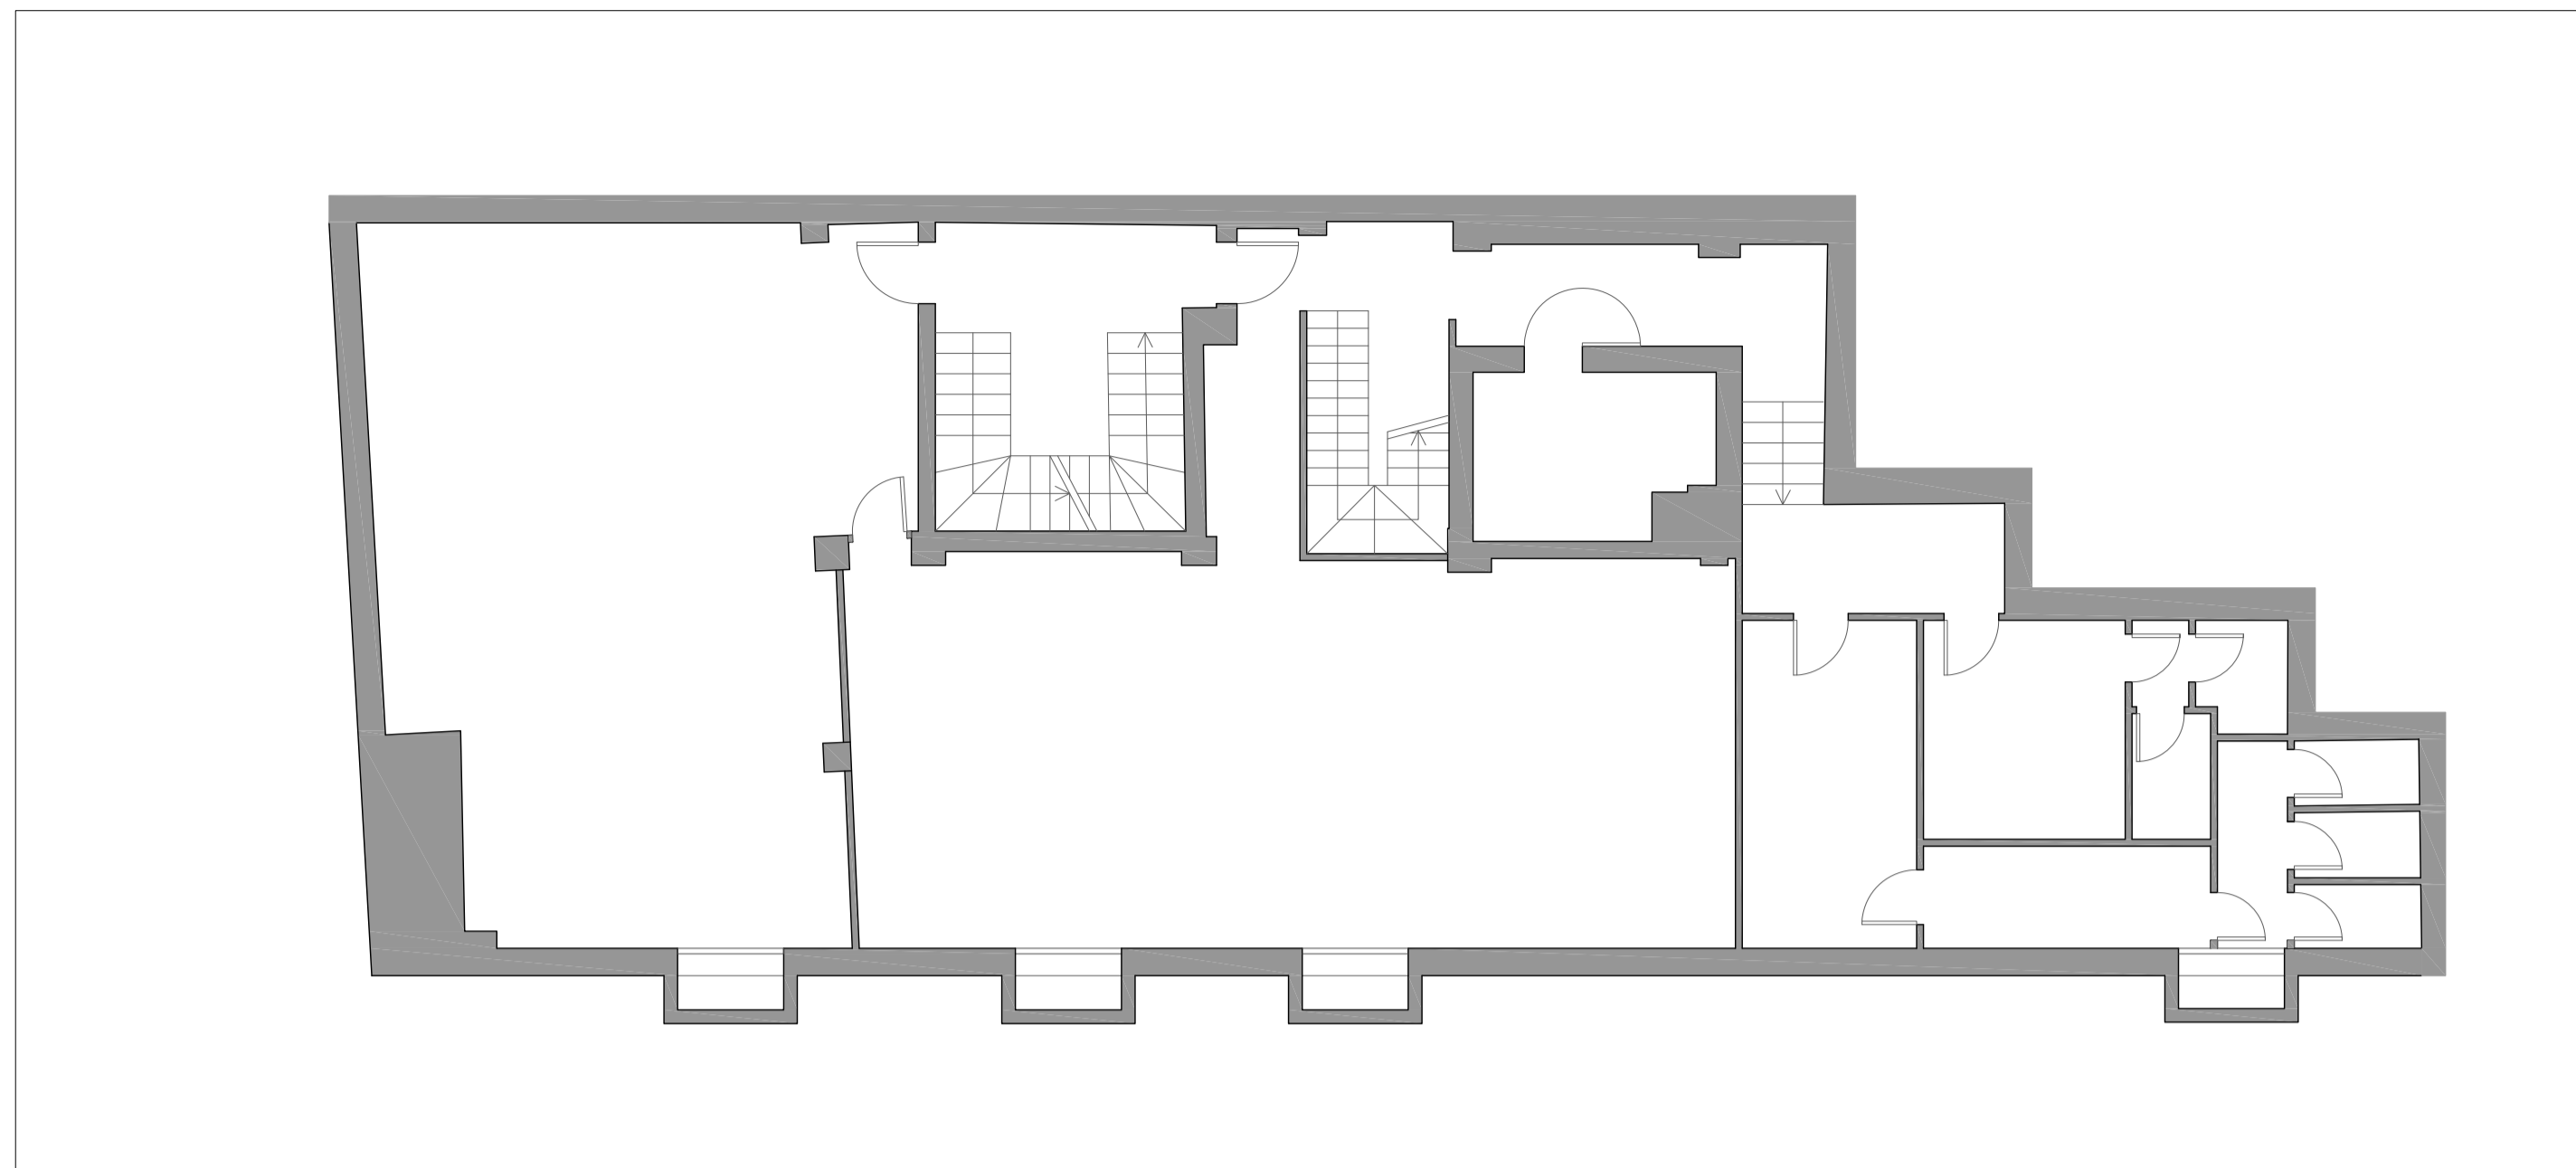

STATO DI FATTO PIANTA PIANO INTERRATO

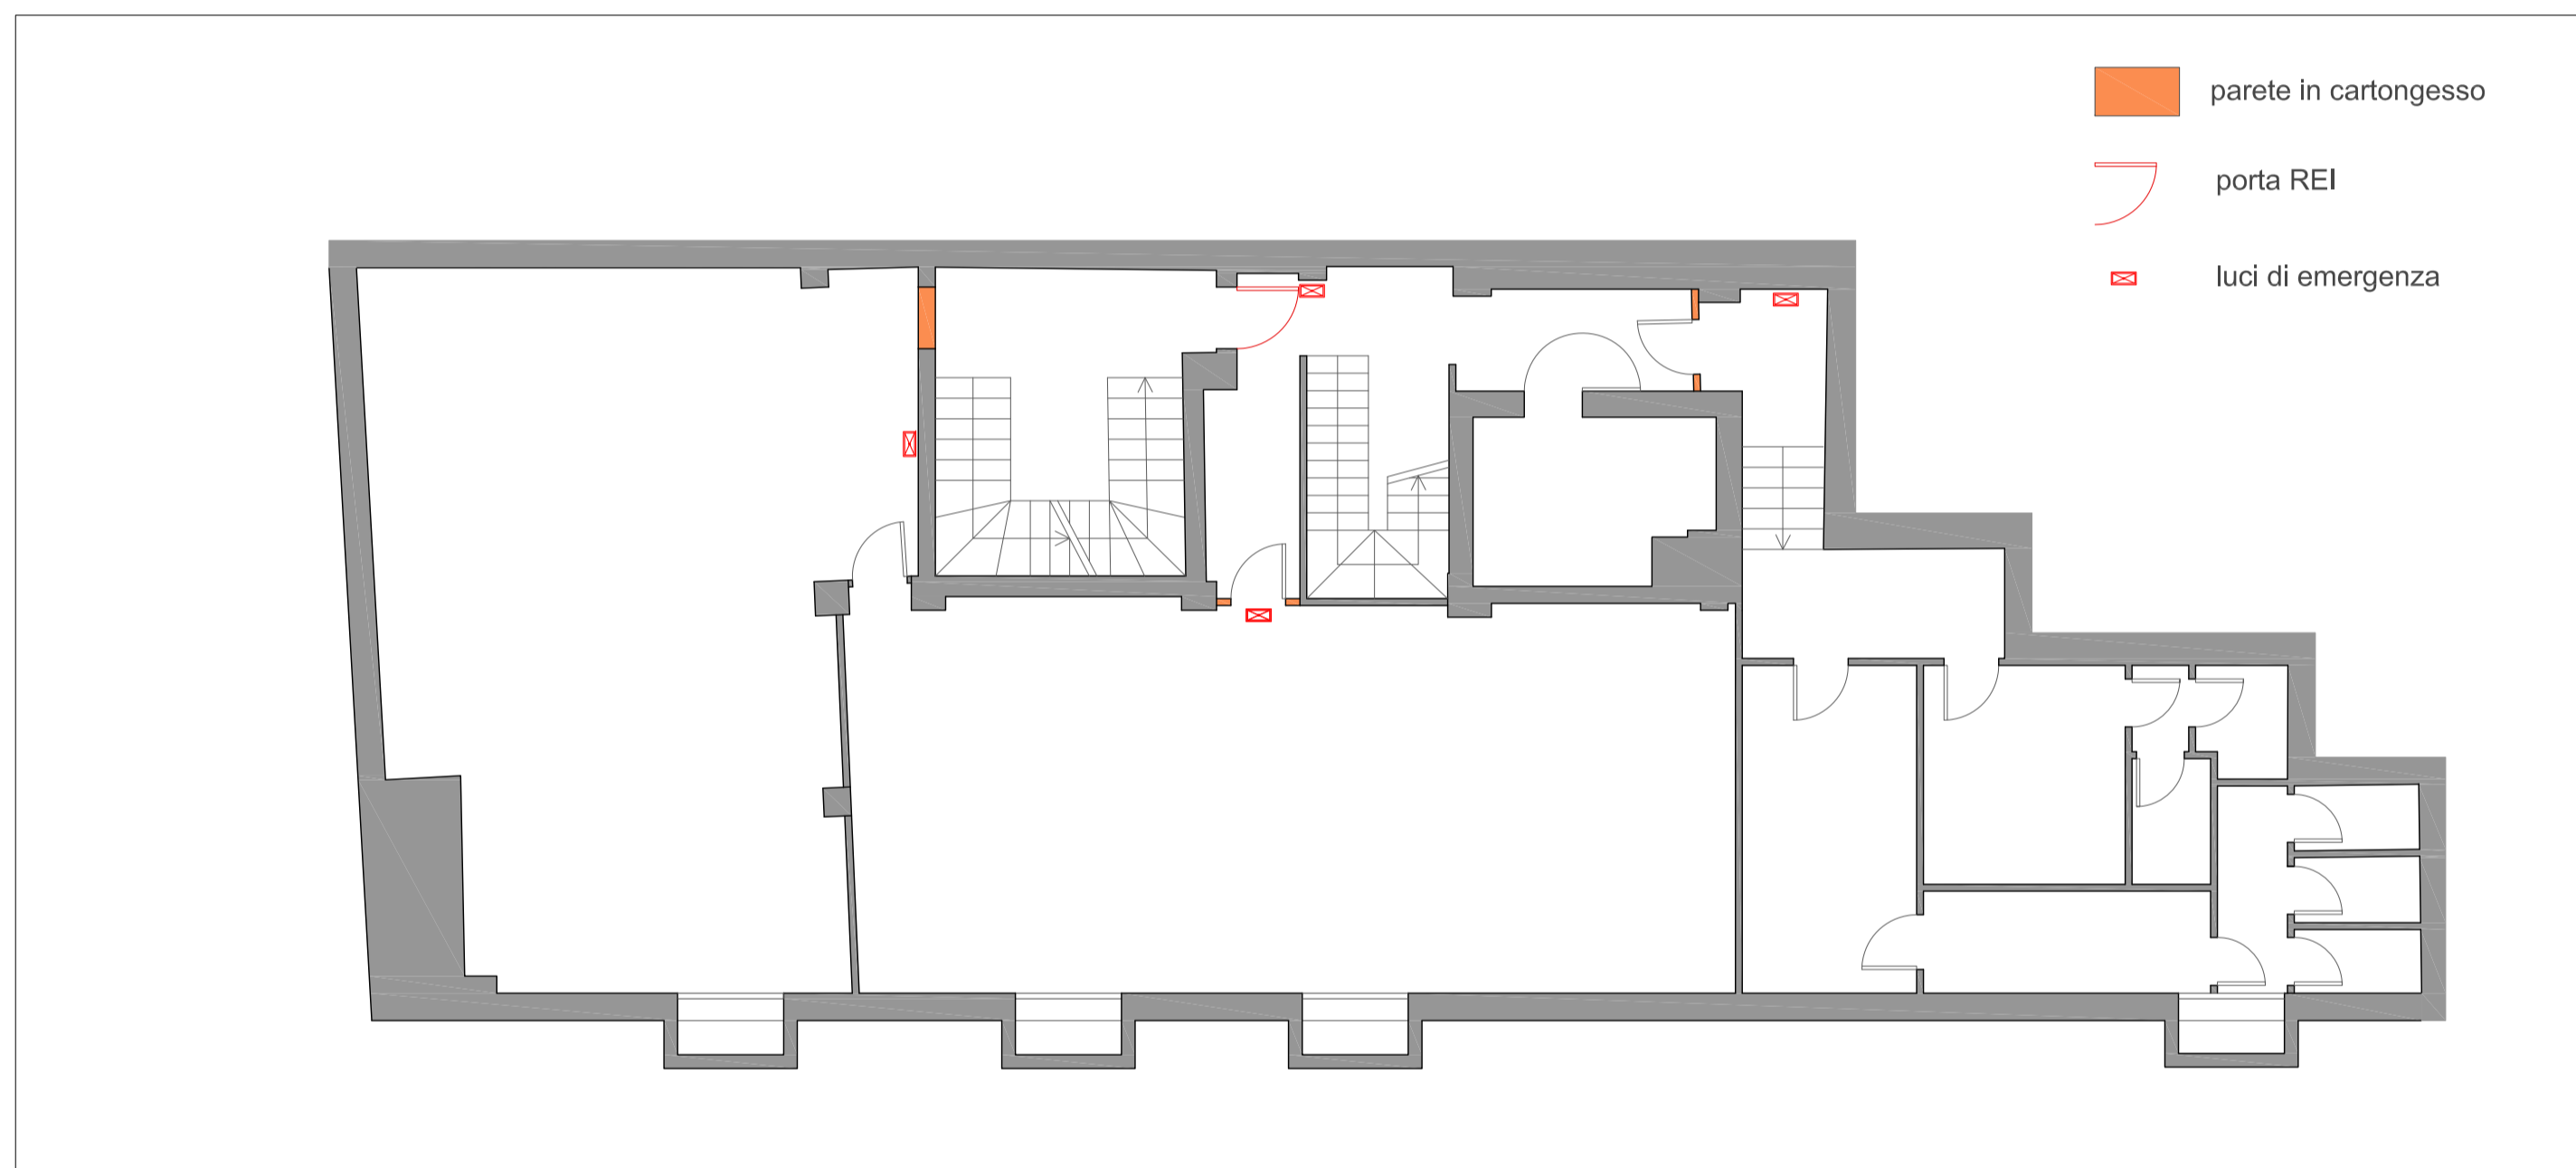

STATO DI PROGETTO PIANTA PIANO INTERRATO

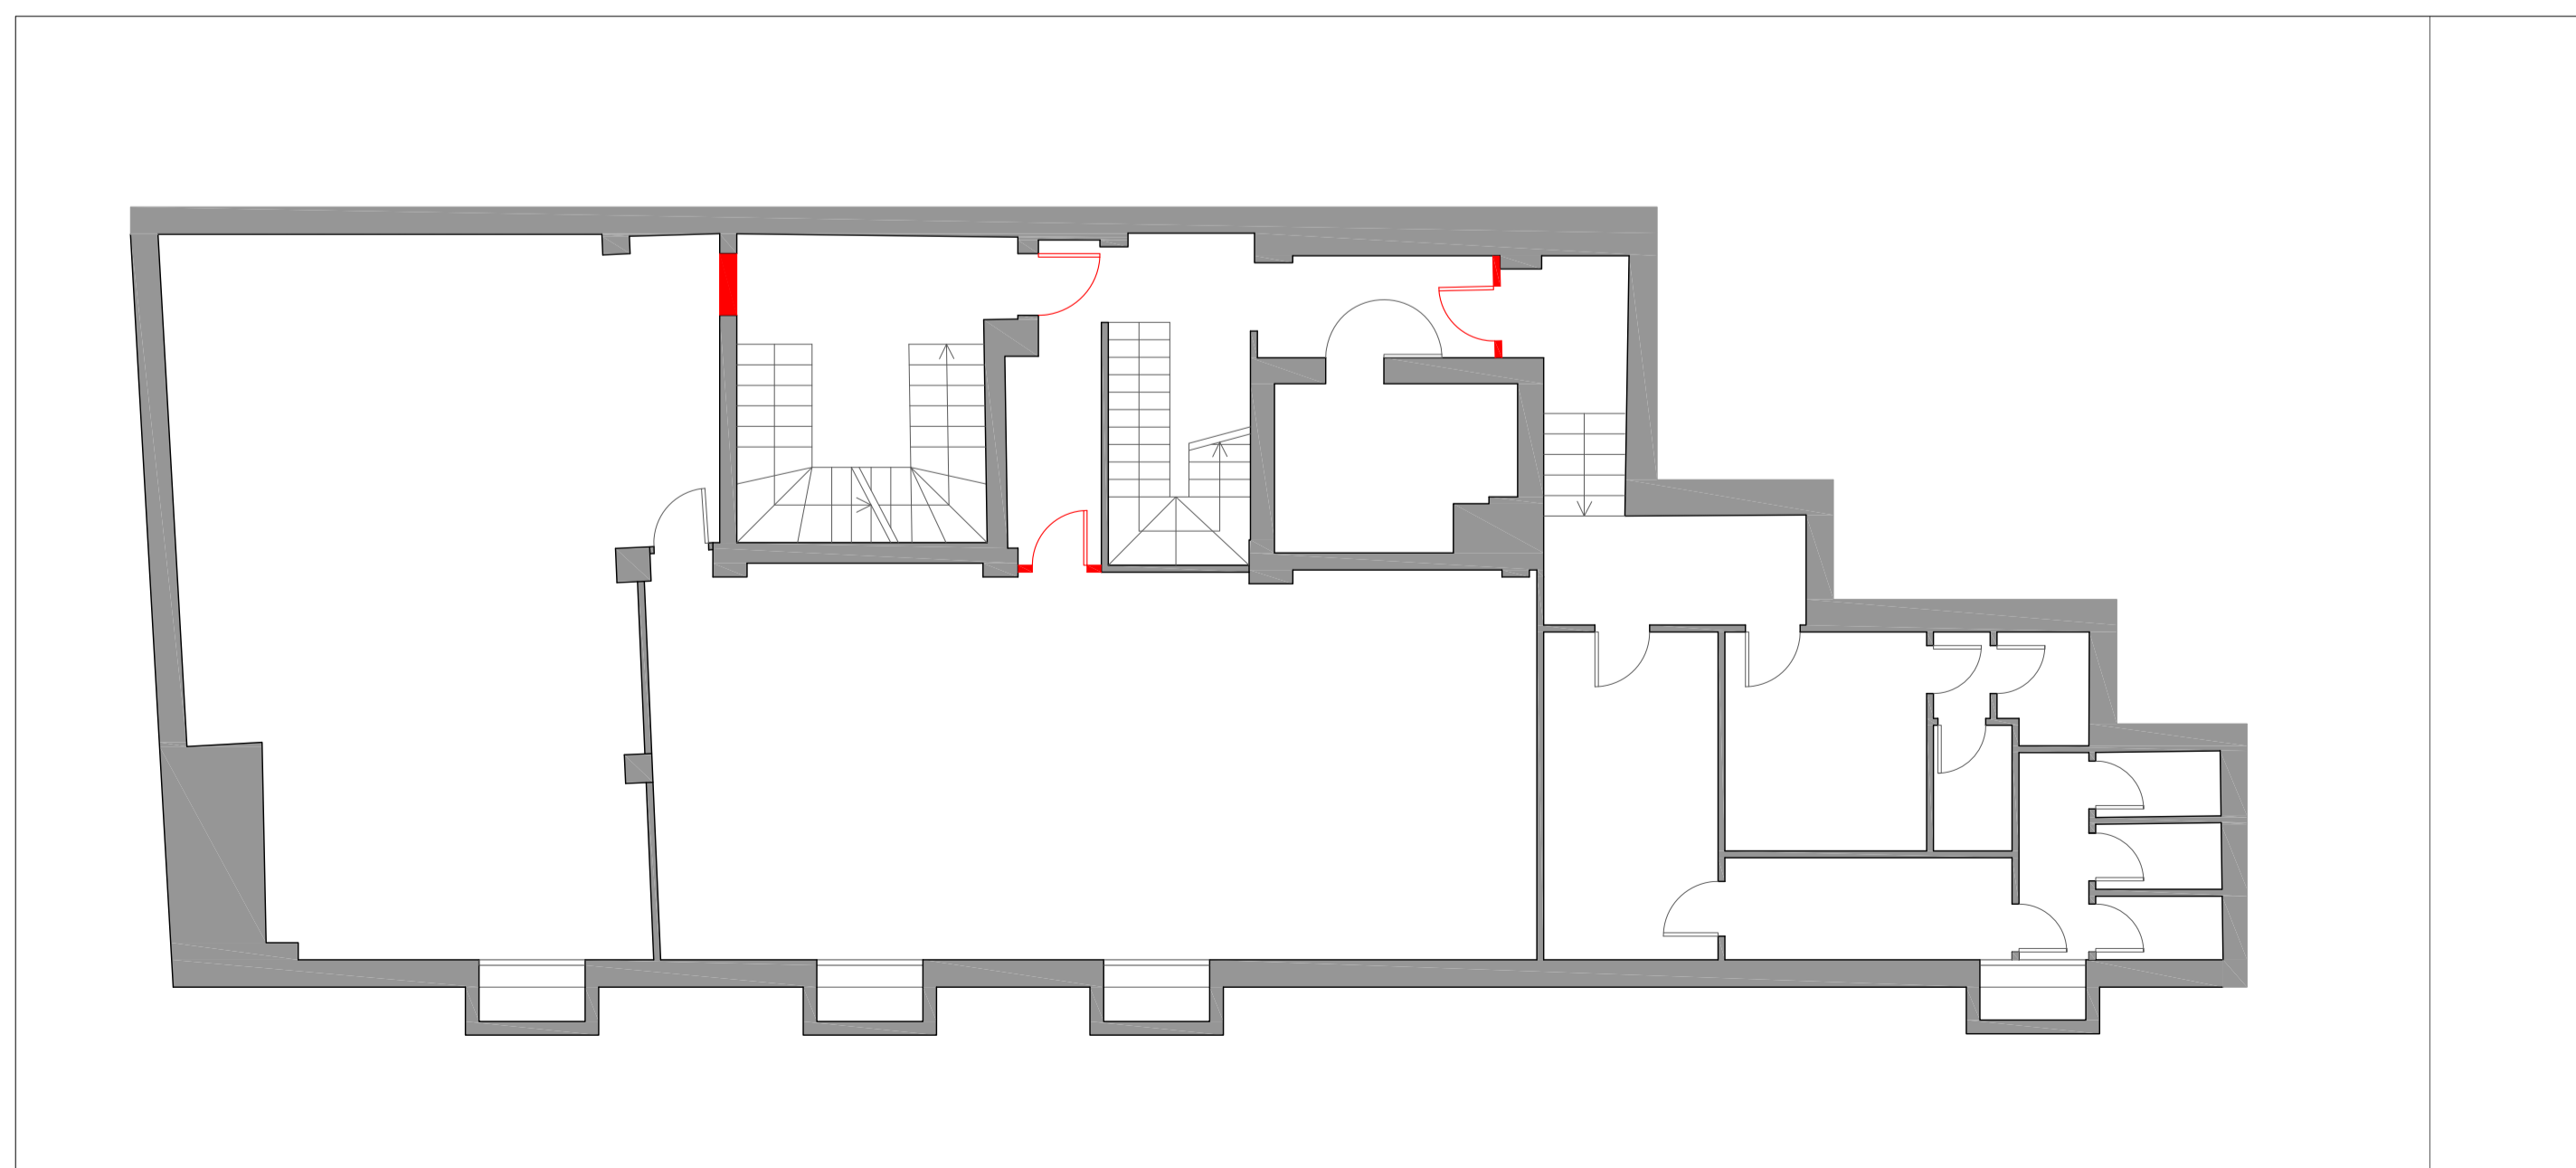

STATO COMPARATIVO PIANTA PIANO INTERRATO

Tutte le misure sono da verificare in opera prima dell'esecuzione dei lavori.



Committente  
ASP - Azienda pubblica di Servizi alla Persona  
Reggio Emilia



**MANUTENZIONE STRAORDINARIA INCREMENTATIVA, RIQUALIFICAZIONE ENERGETICA E ADEGUAMENTO UFFICI**

Edificio angolo Via San Pietro Martire e Via Guido da Castello  
Reggio Emilia

**PROGETTO ESECUTIVO OPERE EDILI**

1° Stralcio

GRUPPO DI PROGETTAZIONE



Progetto architettonico:  
LABORATORIO DI ARCHITETTURA Arch. Roberta Casarini  
coll. Arch. Giulio Ugolotti



Progetto Impianti termici e sanitari:  
CHP ENGINEERING Ing. Alex Ferretti



Progetto Impianti elettrici:  
RESTARTI PROGETTI Per.Ind. Luca Catellani

CONTENUTO	SCALA	DATA	TAVOLA NR.
VARIANTE 02 PIANTA PIANO INTERRATO STATO DI FATTO, STATO DI PROGETTO E STATO COMPARATIVO	1:100	29.06 2018	5