# PIANO SECONDO - INTERVENTI DI ADEGUAMENTO DA ESEGUIRE SU IMPIANTI ELETTRICI ESISTENTI

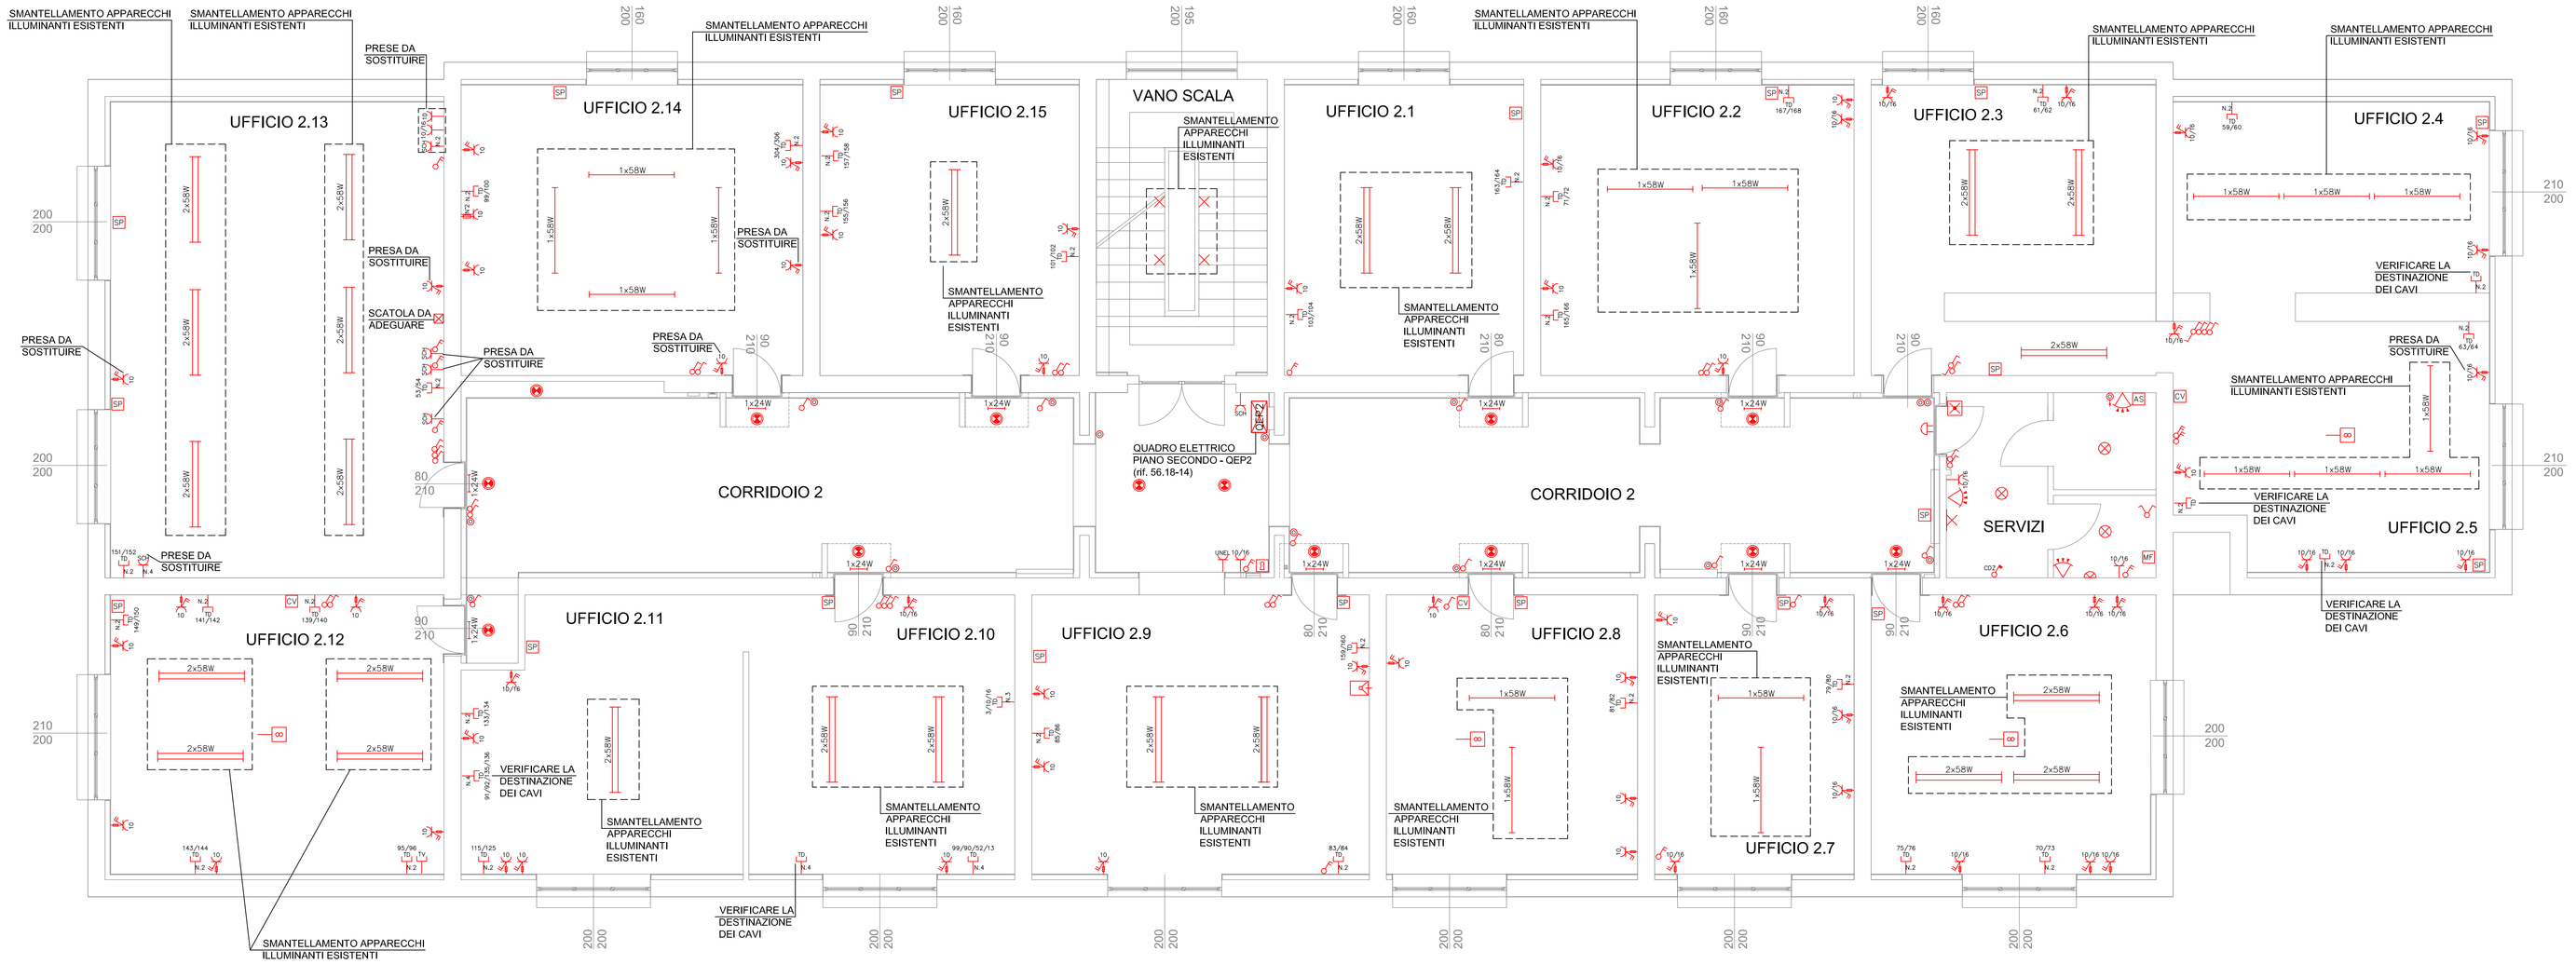


| LEGENDA DEI SIMBOLI ELETTRICI | |
|---|---|
| SIMBOLO | DESCRIZIONE |
| | Interruttore unipolare |
| | Interruttore bipolare |
| | Commutatore |
| | Deviatore |
| CO2 | Interruttore automatico di protezione per impianto di condizionamento |
| | Pulsante |
| | Pulsante a tirante |
| | Punto luce a soffitto |
| | Punto luce a parete |
| | Apparecchio illuminante con lampada a basso consumo installato in parete |
| | Apparecchio illuminante tipo faretto installato ad incasso |
| 1x24W | Apparecchio illuminante con complesso fluorescente 1x24W |
| 1x58W | Apparecchio illuminante con complesso fluorescente 1x58W |
| 2x58W | Apparecchio illuminante con complesso fluorescente 2x58W |
| 10 | Presa 2P. - 10A+T |
| 10/16 | Presa 2P. - 10/16A+T |
| 10/16 | Presa 2P. - 10/16A+T con interruttore bipolare e fusibile |
| 10 | Presa 2P. - 10A+T con interruttore bipolare e fusibile |
| UNEL | Presa 2P. - 10/16A+T tipo unel |
| SCH | Presa 2P. - 10/16A+T tipo Schuko |
| TV | Punto presa TV |
| TD | Punto presa trasmissione dati |
| | Punto Alimentazione suoneria |
| IC | Posto Citofono interno |
| | Punto Collegamento Interruttore sotto chiave |
| | Rilevatore di presenza ad infrarossi |
| | Punto alimentazione e collegamento ventilatore |
| AS | Punto di alimentazione e collegamento aspiratore |
| SP | Punto di alimentazione e collegamento split condizionatore |
| CV | Punto di alimentazione e collegamento comando ventilatore |
| MT | Punto di alimentazione e collegamento |
| | Scatola di derivazione |
| | Apparecchio illuminazione di emergenza |
| QEP2 | Quadro Elettrico Piano Secondo - QEP2 (rif. 56.18-14) |
| | Apparecchio illuminante per illuminazione di emergenza con sorgente led 300lm ad incasso |
| | Apparecchio illuminante con sorgente led 18,4W per illuminazione scala installato a parete |
| | Apparecchio illuminante per illuminazione di emergenza con sorgente led 300lm a parete |
| | Apparecchio illuminante per segnalazione uscita di emergenza con sorgente |
| | Apparecchio illuminante con sorgente led 36W - CRI >90 - UGR<16 - CCT 4000K - 3212lm |

# PIANO SECONDO - NUOVI COMPONENTI DA INSTALLARE AD INTEGRAZIONE O IN SOSTITUZIONE DI IMPIANTI ELETTRICI ESISTENTI

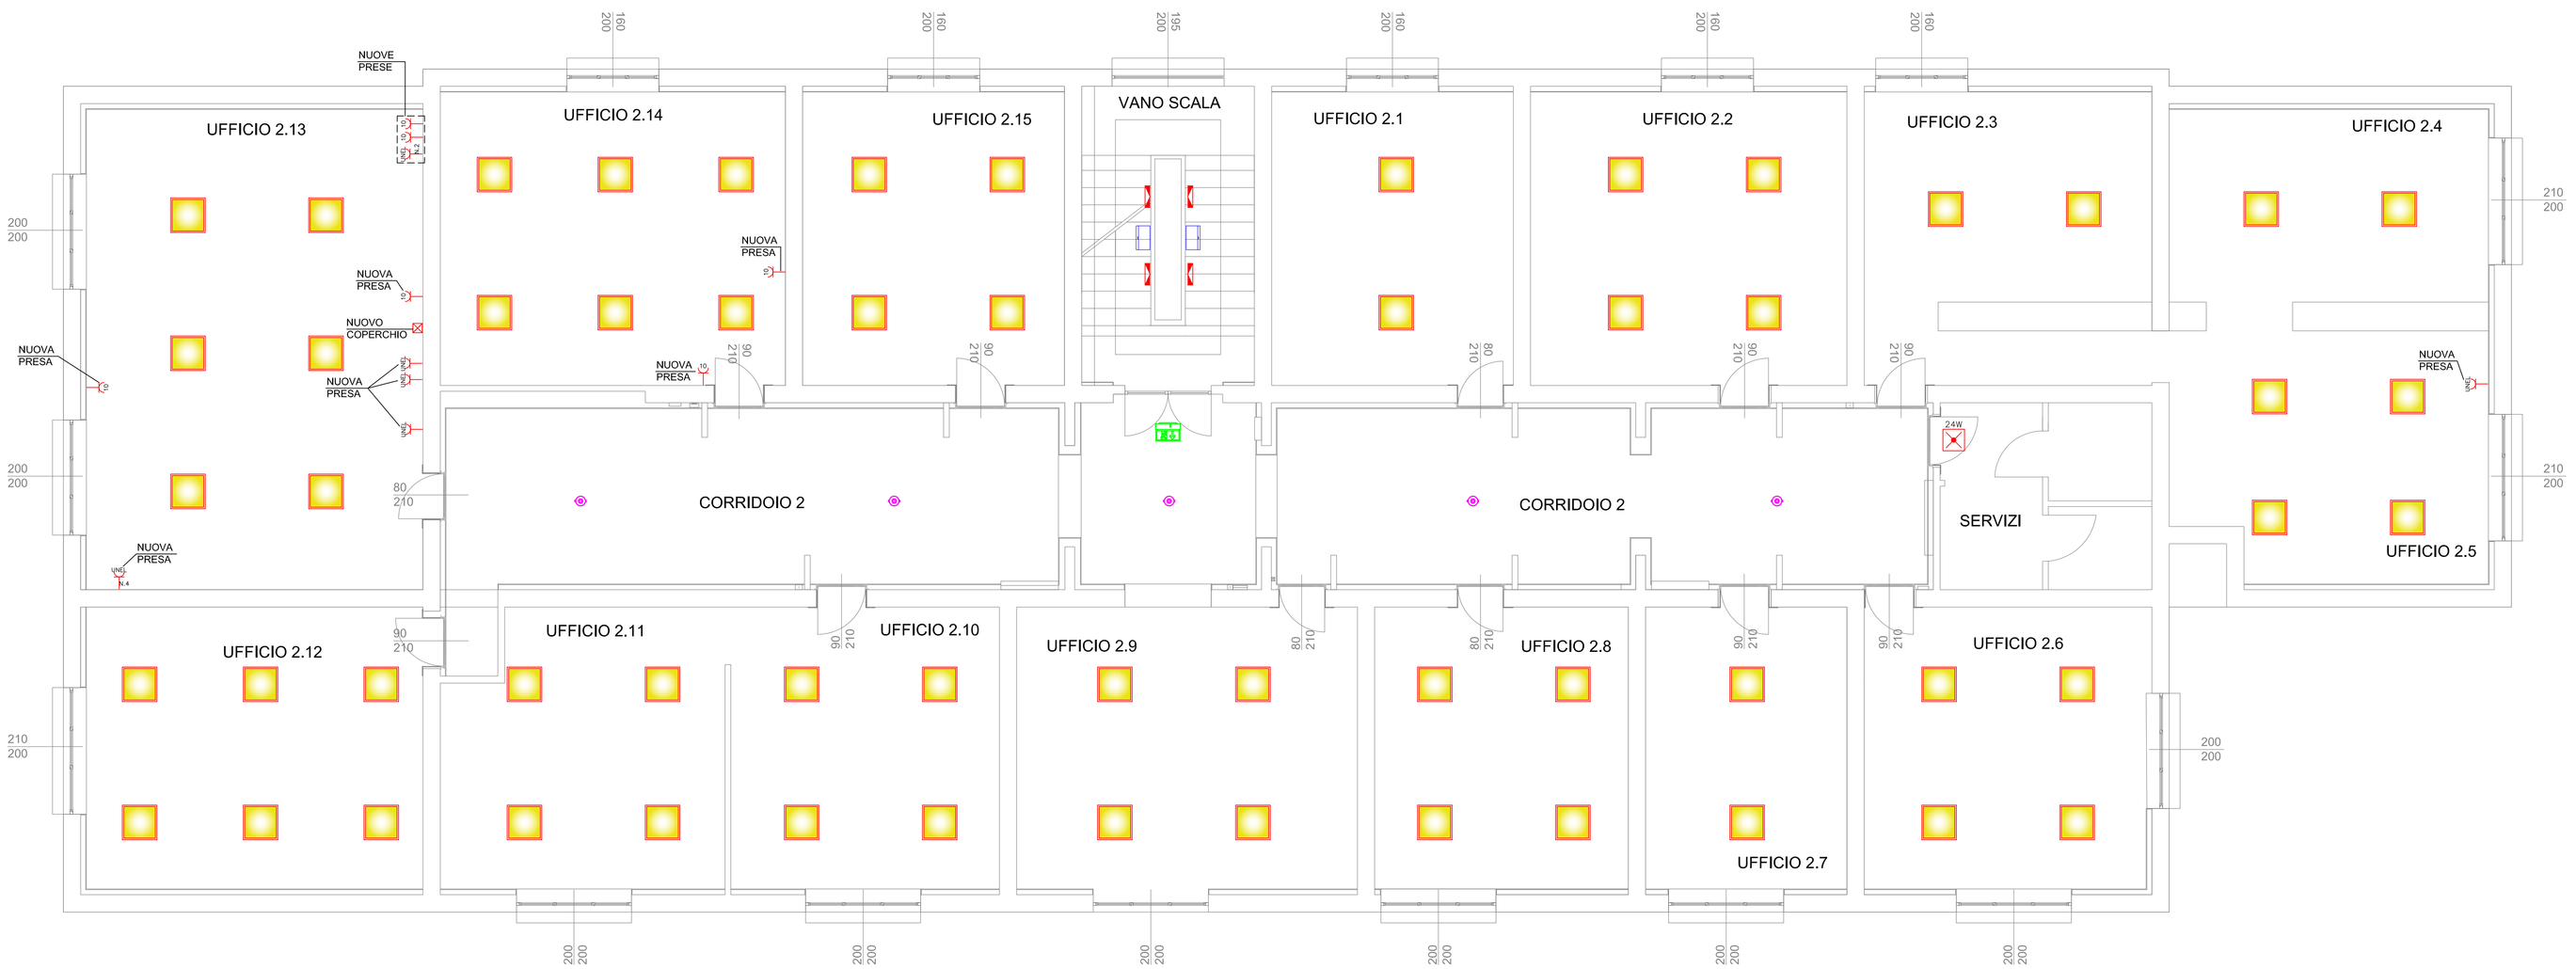


| NOTA: | | | | | |
|---|---|---|---|---|---|
| | | | | | |
| | | | | | |
| 00 | 08/11/18 | EMISSIONE PROGETTO ESECUTIVO | G.C. | G.C. | |
| Revisione | Data | Descrizione | Eseguito | Controllato | Approvato |

Questo disegno e' di proprieta' dello STUDIO GIROLDINI Per. Ind. CARLO, non deve essere copiato, riprodotto e/o divulgato senza sua autorizzazione

Cliente
Comune di Reggio Emilia
Via Emilia San Pietro, 12 - Reggio Emilia

Progetto
impianto elettrico ambito lavori di adeguamento
edifici Stazione S. Stefano.

Tavola
Distibuzione impianto
Elettrico generale
Piano Secondo

GIROLDINI Per. Ind. CARLO
Studio Tecnico di progettazione e consulenze elettrotecniche
Via Matilde di Canossa, 8 - Cap. 42020 - Quattro Castella (RE)
Tel: 0522/1491759 - Fax: 0522/1753023 - email: info@girolidinicarlo.com

| Scala | N. foglio | N.progetto | N. disegno | File |
|---|---|---|---|---|
| 1:50 | 03 | 56.18 | 56.18-03 | 56.18-03.DWG |