PIANO TERRA - INTERVENTI DI ADEGUAMENTO DA ESEGUIRE SU IMPIANTI ELETTRICI ESISTENTI

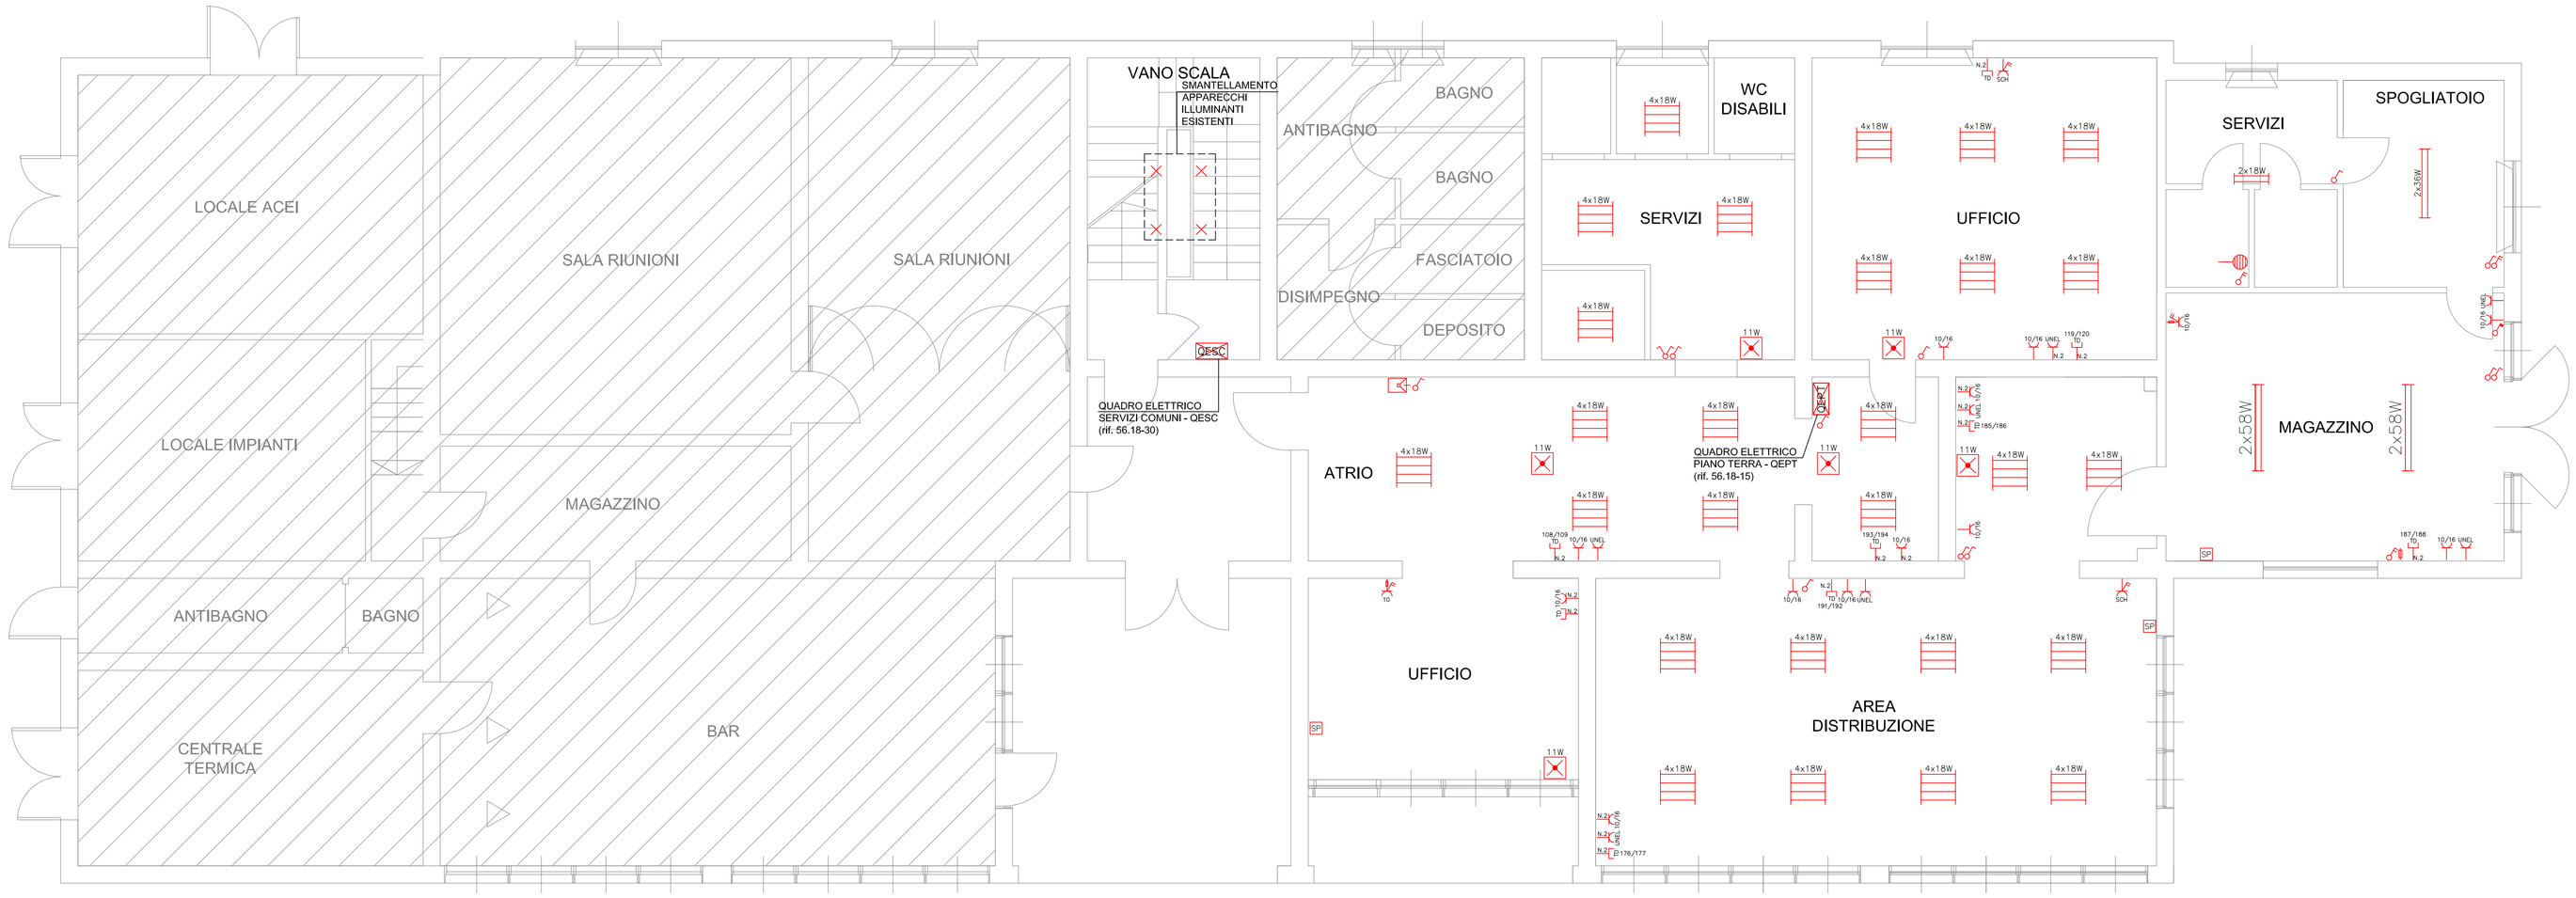

PIANO TERRA - NUOVI COMPONENTI DA INSTALLARE AD INTEGRAZIONE O IN SOSTITUZIONE DI IMPIANTI ELETTRICI ESISTENTI

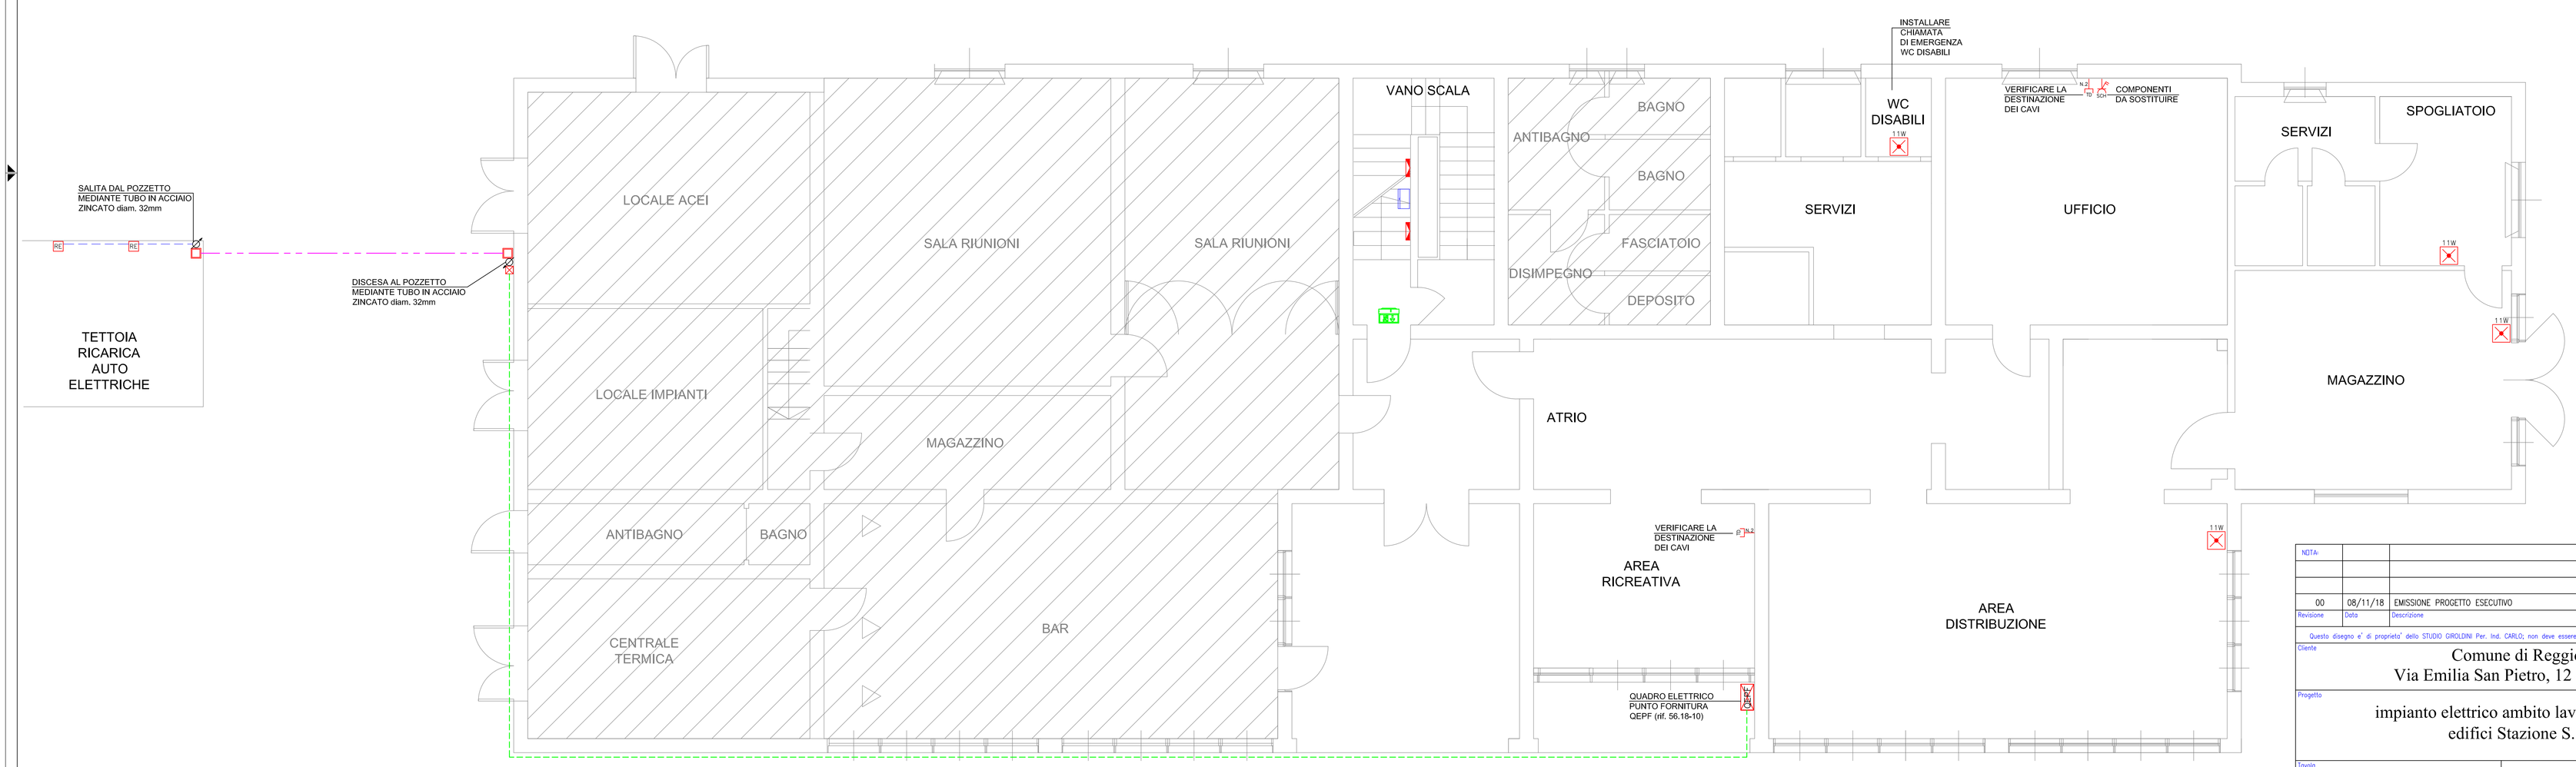

LEGENDA DEI SIMBOLI ELETTRICI

SIMBOLO	DESCRIZIONE
	Interruttore unipolare
	Interruttore bipolare
	Pulsante
	Punto luce a soffitto
	Punto luce a parete
	Apparecchio illuminante tipo faretto installato ad incasso
	Spia luminosa
1x24W	Apparecchio illuminante con complesso fluorescente 1x24W
2x36W	Apparecchio illuminante con complesso fluorescente 2x36W
2x58W	Apparecchio illuminante con complesso fluorescente 2x58W
4x18W	Apparecchio illuminante con complesso fluorescente 4x18W
10	Presa 2P. - 10A+T
10/16	Presa 2P. - 10/16A+T
10/16	Presa 2P. - 10/16A+T con interruttore bipolare e fusibile
UNEL	Presa 2P. - 10/16A+T tipo unel
UNEL	Presa 2P. - 10/16A+T tipo unel con interrutore bipolare
UNEL	Presa 2P. - 10A+T tipo unel con fusibile di protezione
SCH	Presa 2P.
TP	Punto presa telefonica
TD	Punto presa trasmissione dati
CK	Posto Citofono interno
	Fusibile di protezione
	Punto alimentazione e collegamento scaldacqua
	Punto alimentazione e collegamento ventilatore
	Quadro elettrico di settore
LB	Punto di alimentazione e collegamento lettore bedge
CV	Punto di alimentazione e collegamento comando ventilatore
SP	Punto di alimentazione e collegamento split condizionatore
RE	Punto di alimentazione e collegamento terminale di ricarica auto elettrica 230V 3,7kW
11W	Apparecchio illuminazione di emergenza 11W
QESC	Quadro Elettrico Servizi Comuni - QESC (rif. 56.18-30)
QEPT	Quadro Elettrico Piano Terra - QEPT (rif. 56.18-15)
QEPF	Quadro Elettrico Punto Fornitura - QEPF (rif. 56.18-10)
	Conduttura in salita
	Scatola di derivazione
	Tubazione rigida in PVC installata a vista
	Tubazione interrata
	Tubazione rigida in ferro zincato installata a vista
	Pozzetto interrato ispezionabile
	Apparecchio illuminante per illuminazione di emergenza con sorgente led 300lm ad incasso
	Apparecchio illuminante con sorgente led 18,4W per illuminazione scala installato a parete
	Apparecchio illuminante per illuminazione di emergenza con sorgente led 300lm a parete
	Apparecchio illuminante per segnalazione uscita di emergenza con sorgente

Revisione	Data	Descrizione	Eseguito	Controllato	Approvato
NOTA:					
00	08/11/18	EMISSIONE PROGETTO ESECUTIVO	G.C.	G.C.	

Questo disegno e' di proprieta' dello STUDIO GIROLDINI Per. Ind. CARLO; non deve essere copiato, riprodotto e/o divulgato senza sua autorizzazione

Cliente
Comune di Reggio Emilia
Via Emilia San Pietro, 12 - Reggio Emilia

Progetto
impianto elettrico ambito lavori di adeguamento edifici Stazione S. Stefano.

Tavola
Distribuzione impianto Elettrico generale Piano Terra

GIROLDINI Per. Ind. CARLO
Studio Tecnico di progettazione e consulenze elettrotecniche
Via Matilde di Canossa, 8 - Cap. 42020 - Quattro Castella (RE)
Tel: 0522/1491759 - Fax: 0522/1753023 - email: info@giroldinicarlo.com

Scala	N. foglio	N.progetto	N. disegno	File
1:50	01	56.18	56.18-01	56.18-01.DWG