

SCUOLE E NIDI D'INFANZIA  
Istituzione del  
Comune di Reggio Emilia  
UFFICIO TECNICO

Ristrutturazione scuola dell'infanzia statale di Marmiolo  
via della Tromba n.9

PROGETTO DI FATTIBILITA', TECNICA ED ECONOMICA  
(ai sensi dell'art.23 del D.Lgs 50/2016 e smi)

TAVOLA n°                    OGGETTO                    Scala


0.1

PLANIMETRIA  
AREA CORTILIVA

1:200

Dic.'18

IL RESPONSABILE DEL PROCEDIMENTO    Arch. Ilaria Martini  
PROGETTISTA                                    Arch. Ilaria Martini

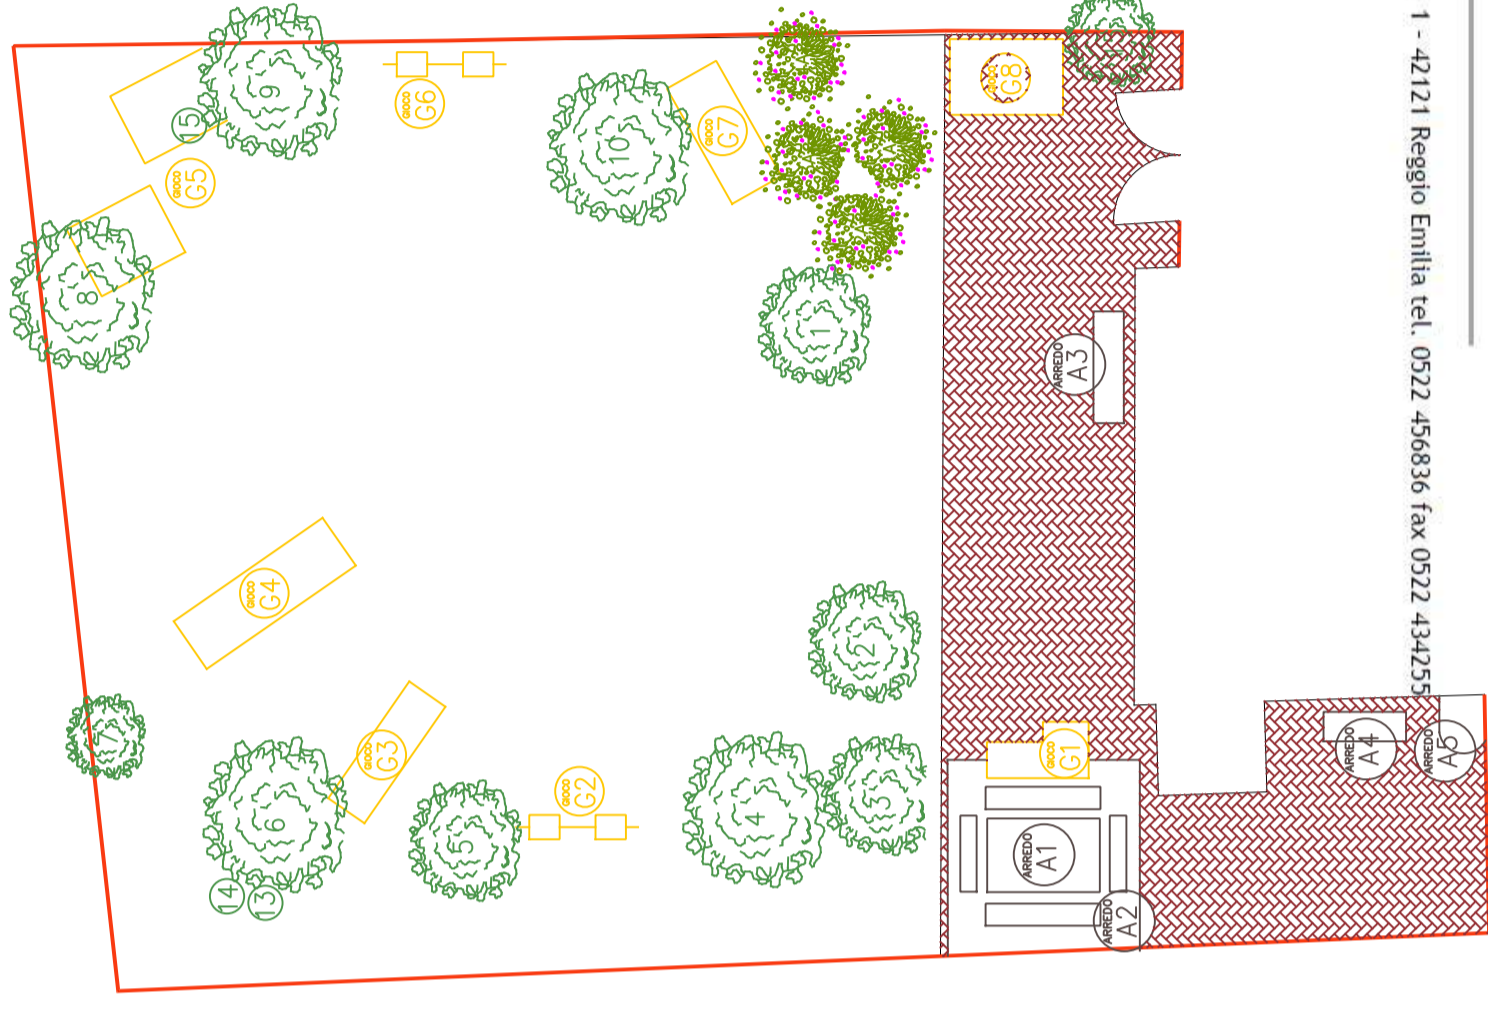

COMUNE DI  
REGGIO EMILIA

Piazza Prampolini, 1 - 42121 Reggio Emilia tel. 0522 456836 fax 0522 434255

Area Competitività e Innovazione Sociale

