


TAV5_ FUNZIONALITA' ORDINARIA
(chioschi aperti)
(cfr. Disciplinare Sez. 2 punto 2.1)

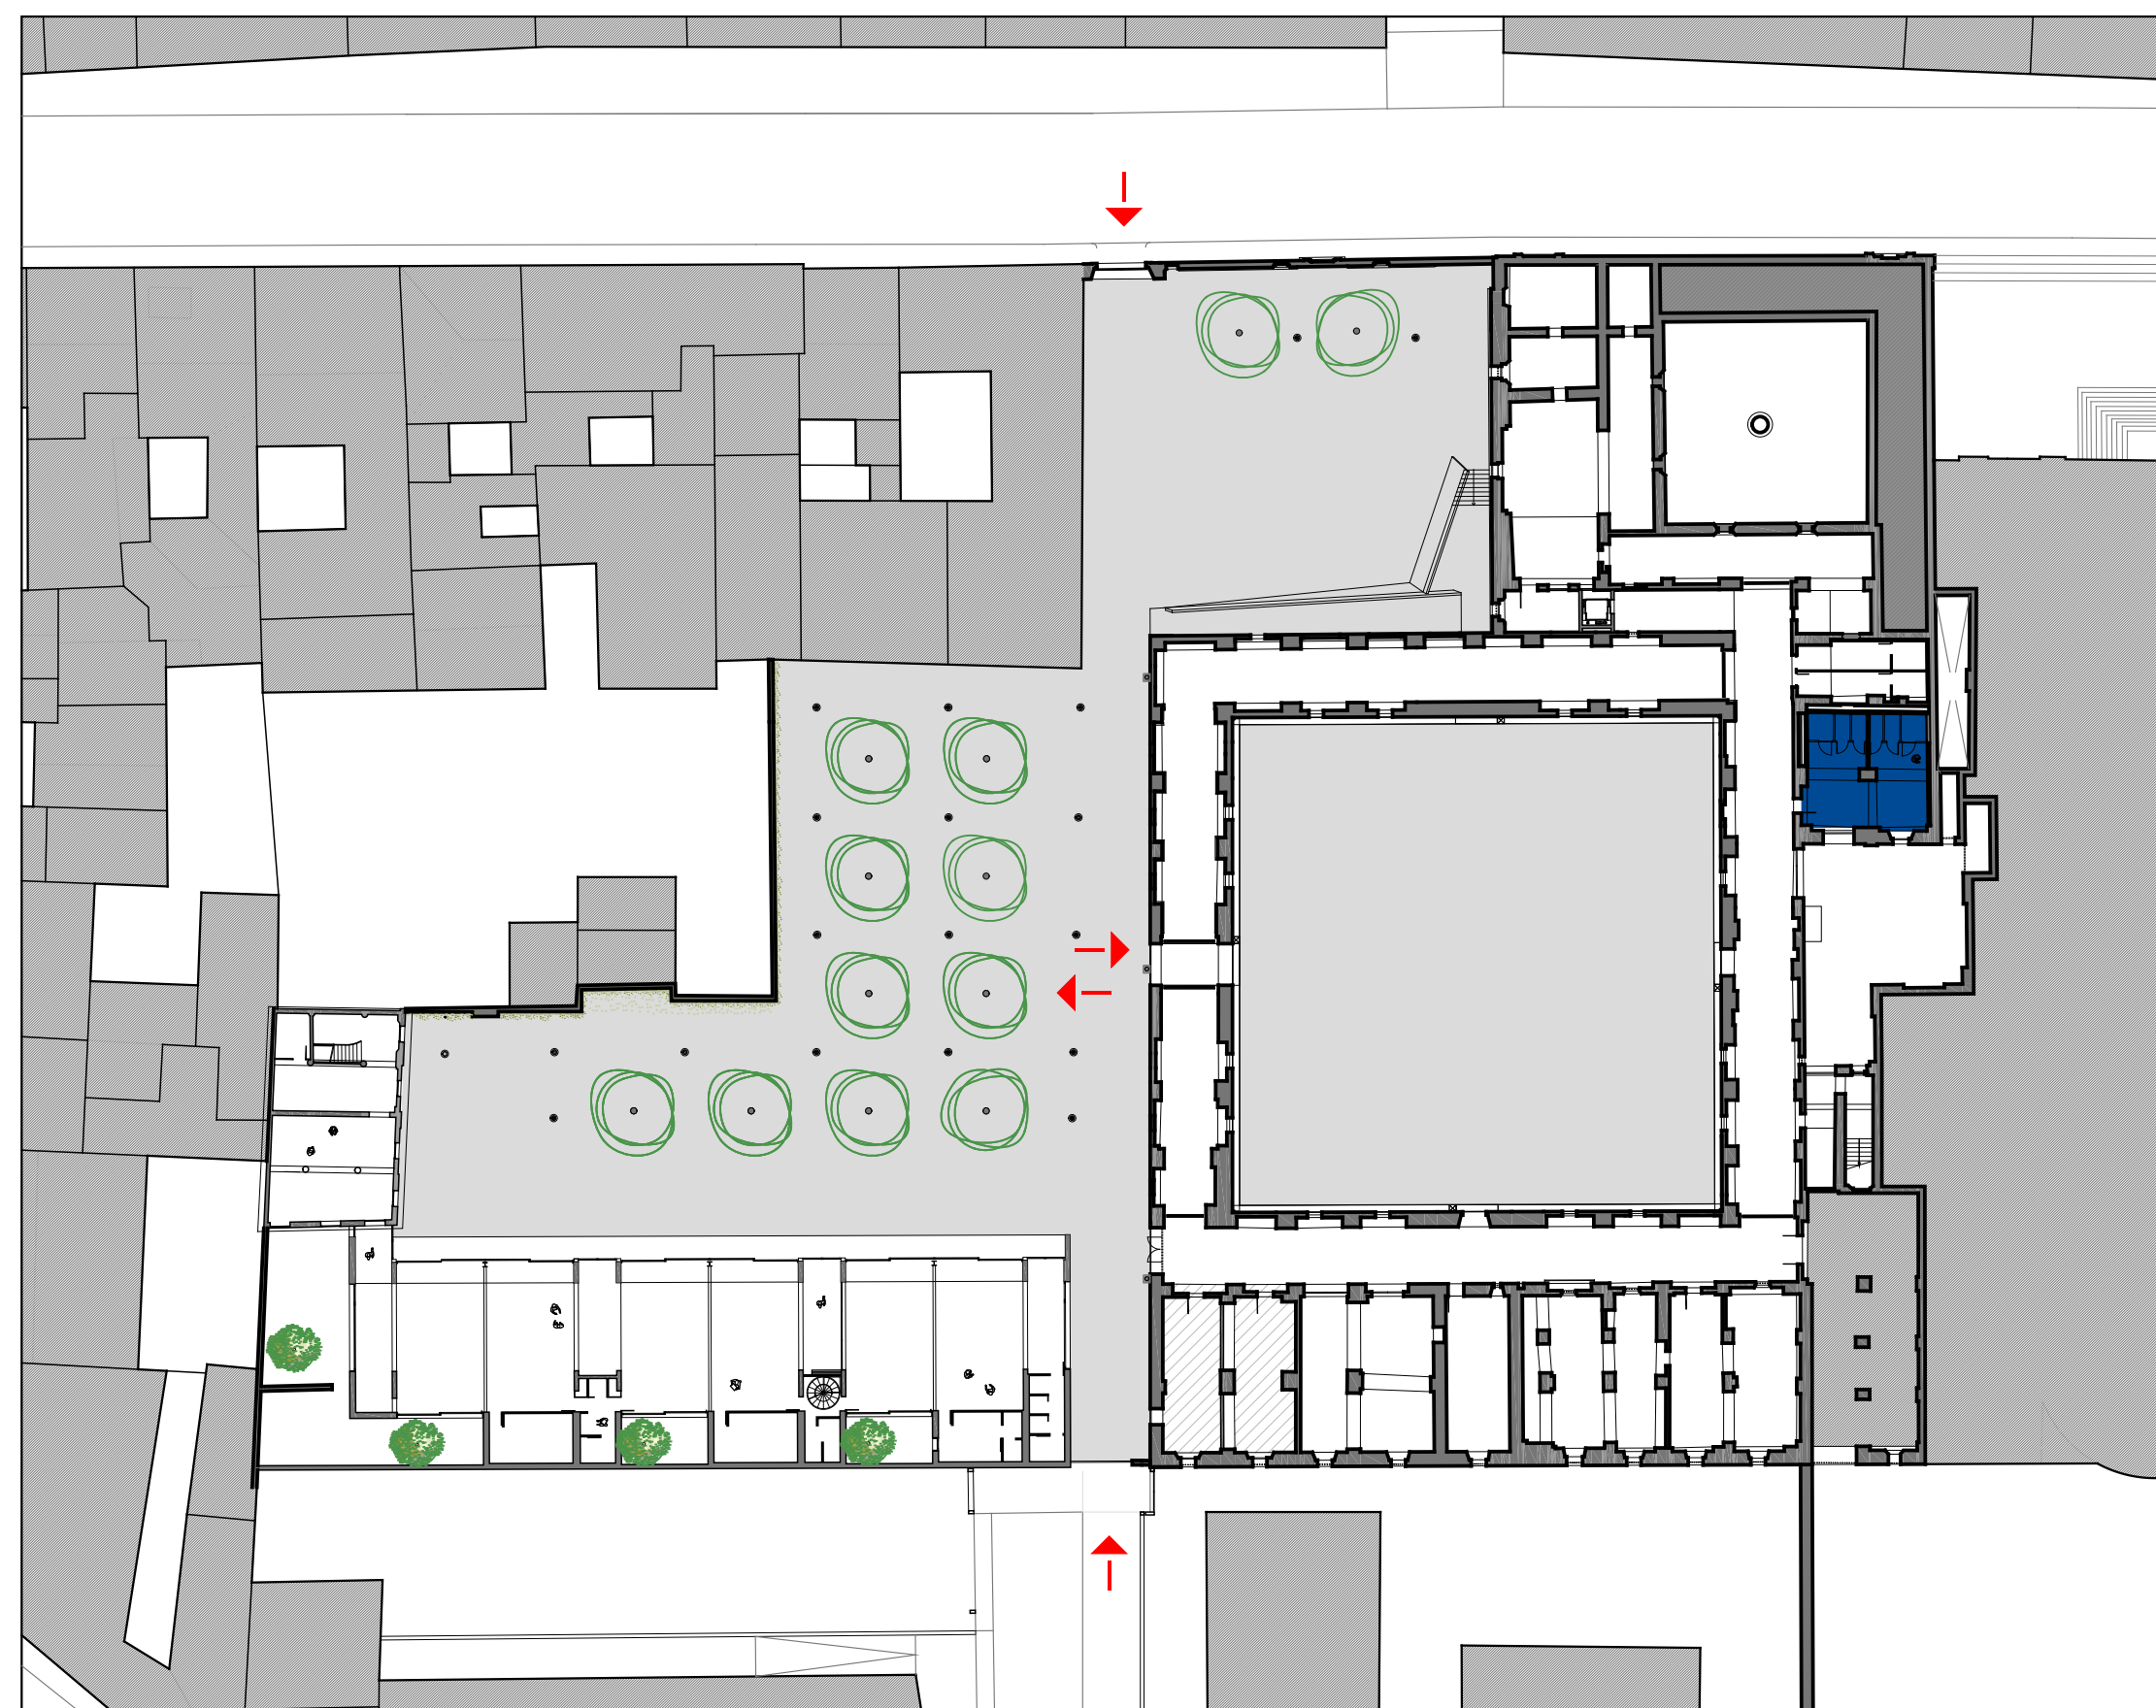

- ▨ locale tecnico
- servizi igienici (anche per diversamente abili, accessibili tramite ascensore)
- spazi fruibili
- ← ingressi

PIANTA PIANO TERRA _1:500