TAV6_FUNZIONALITA' ORDINARIA
(chiostri aperti)
(cfr. Disciplinare Sez. 2 punto 2.1)

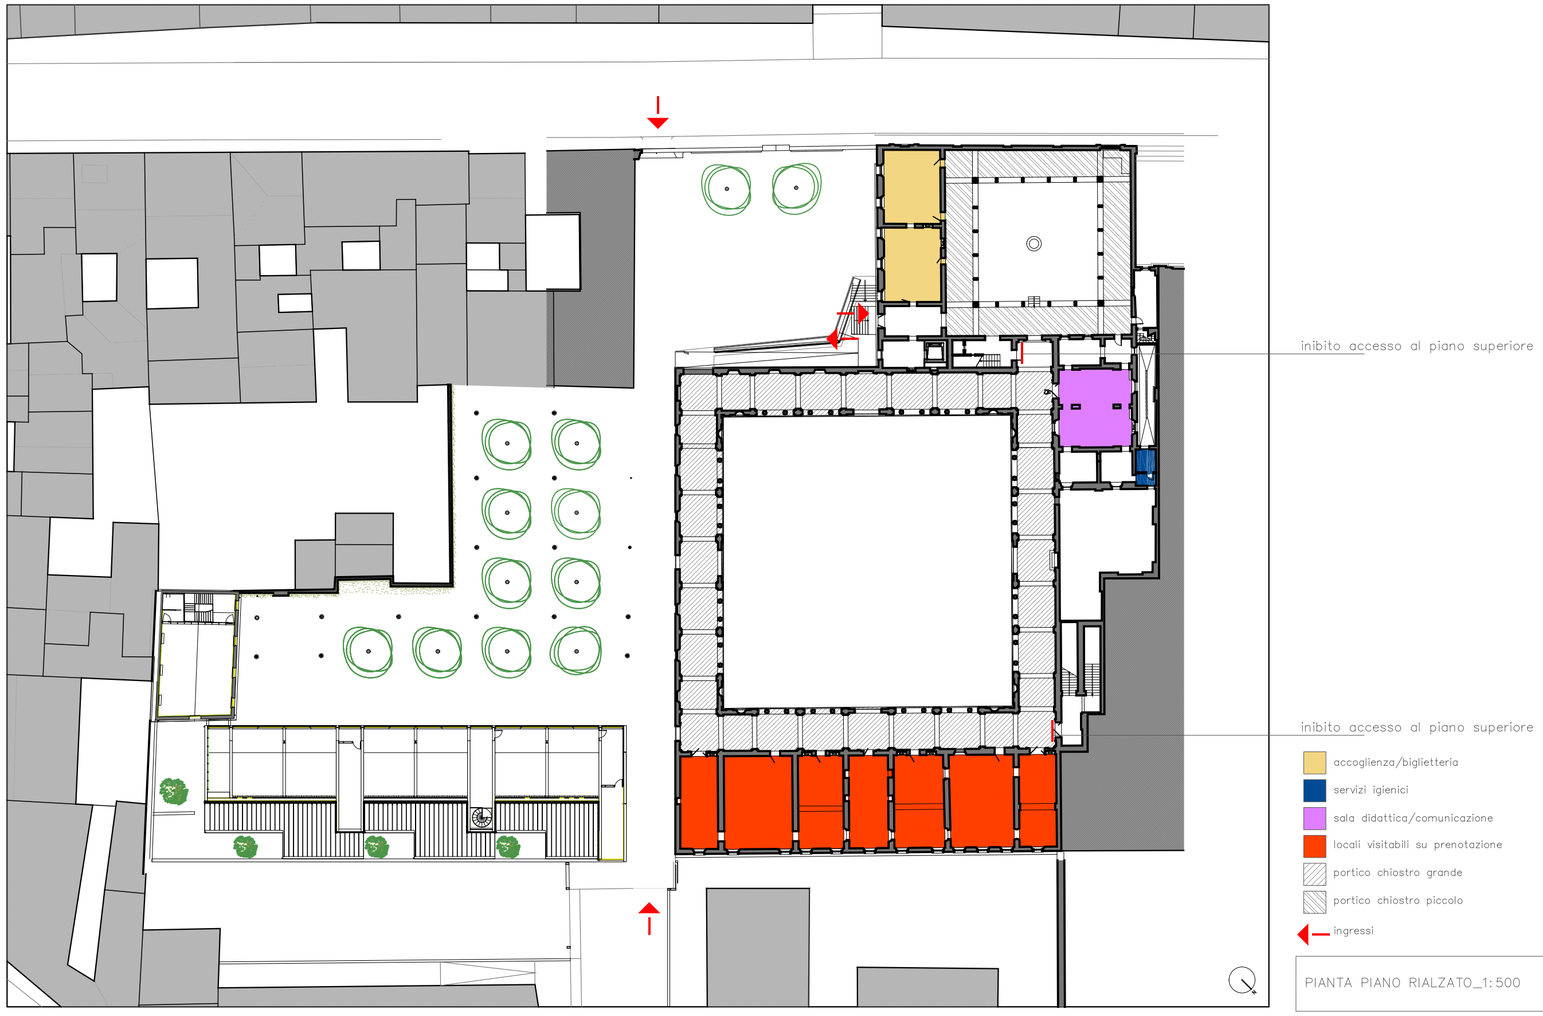


accoglienza/biglietteria
servizi igienici
sala didattica/comunicazione
locali visitabili su prenotazione
portico chiostro grande
portico chiostro piccolo
ingressi

PIANTA PIANO RIALZATO_1:500