


TAV7_ FUNZIONALITA' ORDINARIA
(chioschi chiusi)

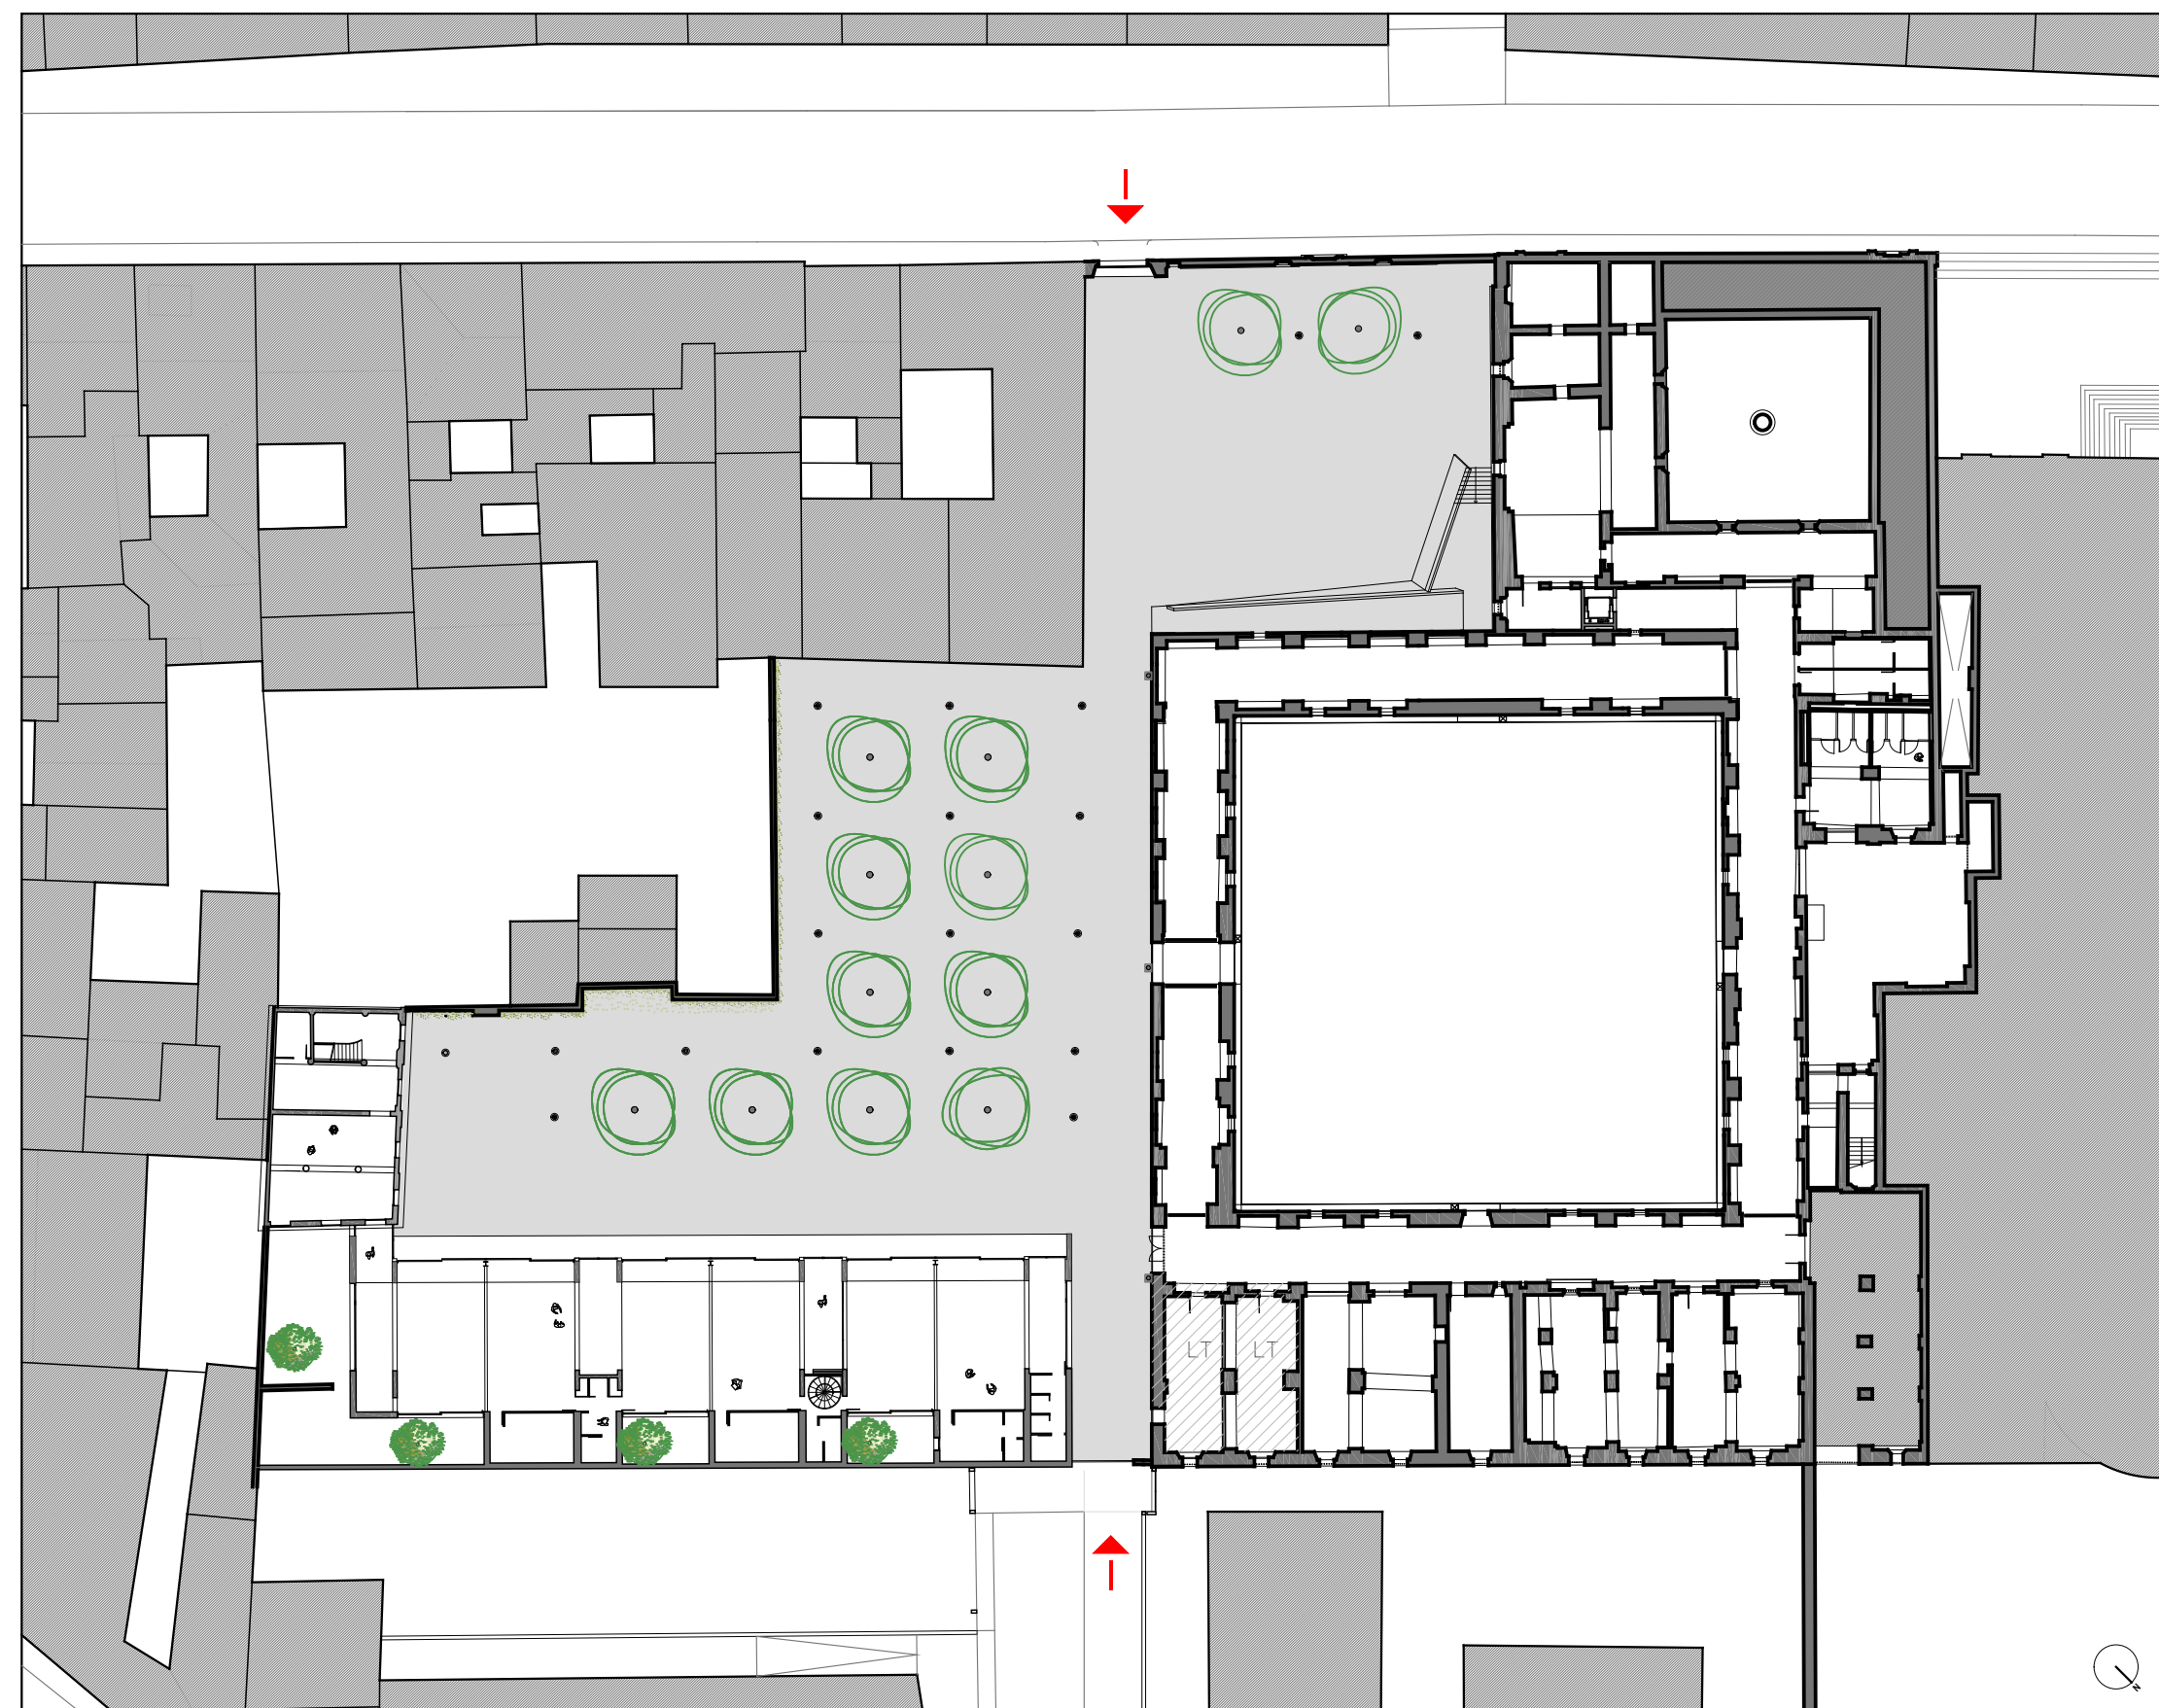

- locaie tecnico
- spazi fruibili
- ingressi

PIANTA PIANO TERRA _1:500