


TAV8\_ FUNZIONALITA' MOSTRE  
cfr. Disciplinare Sezione 2 punto 2.2)

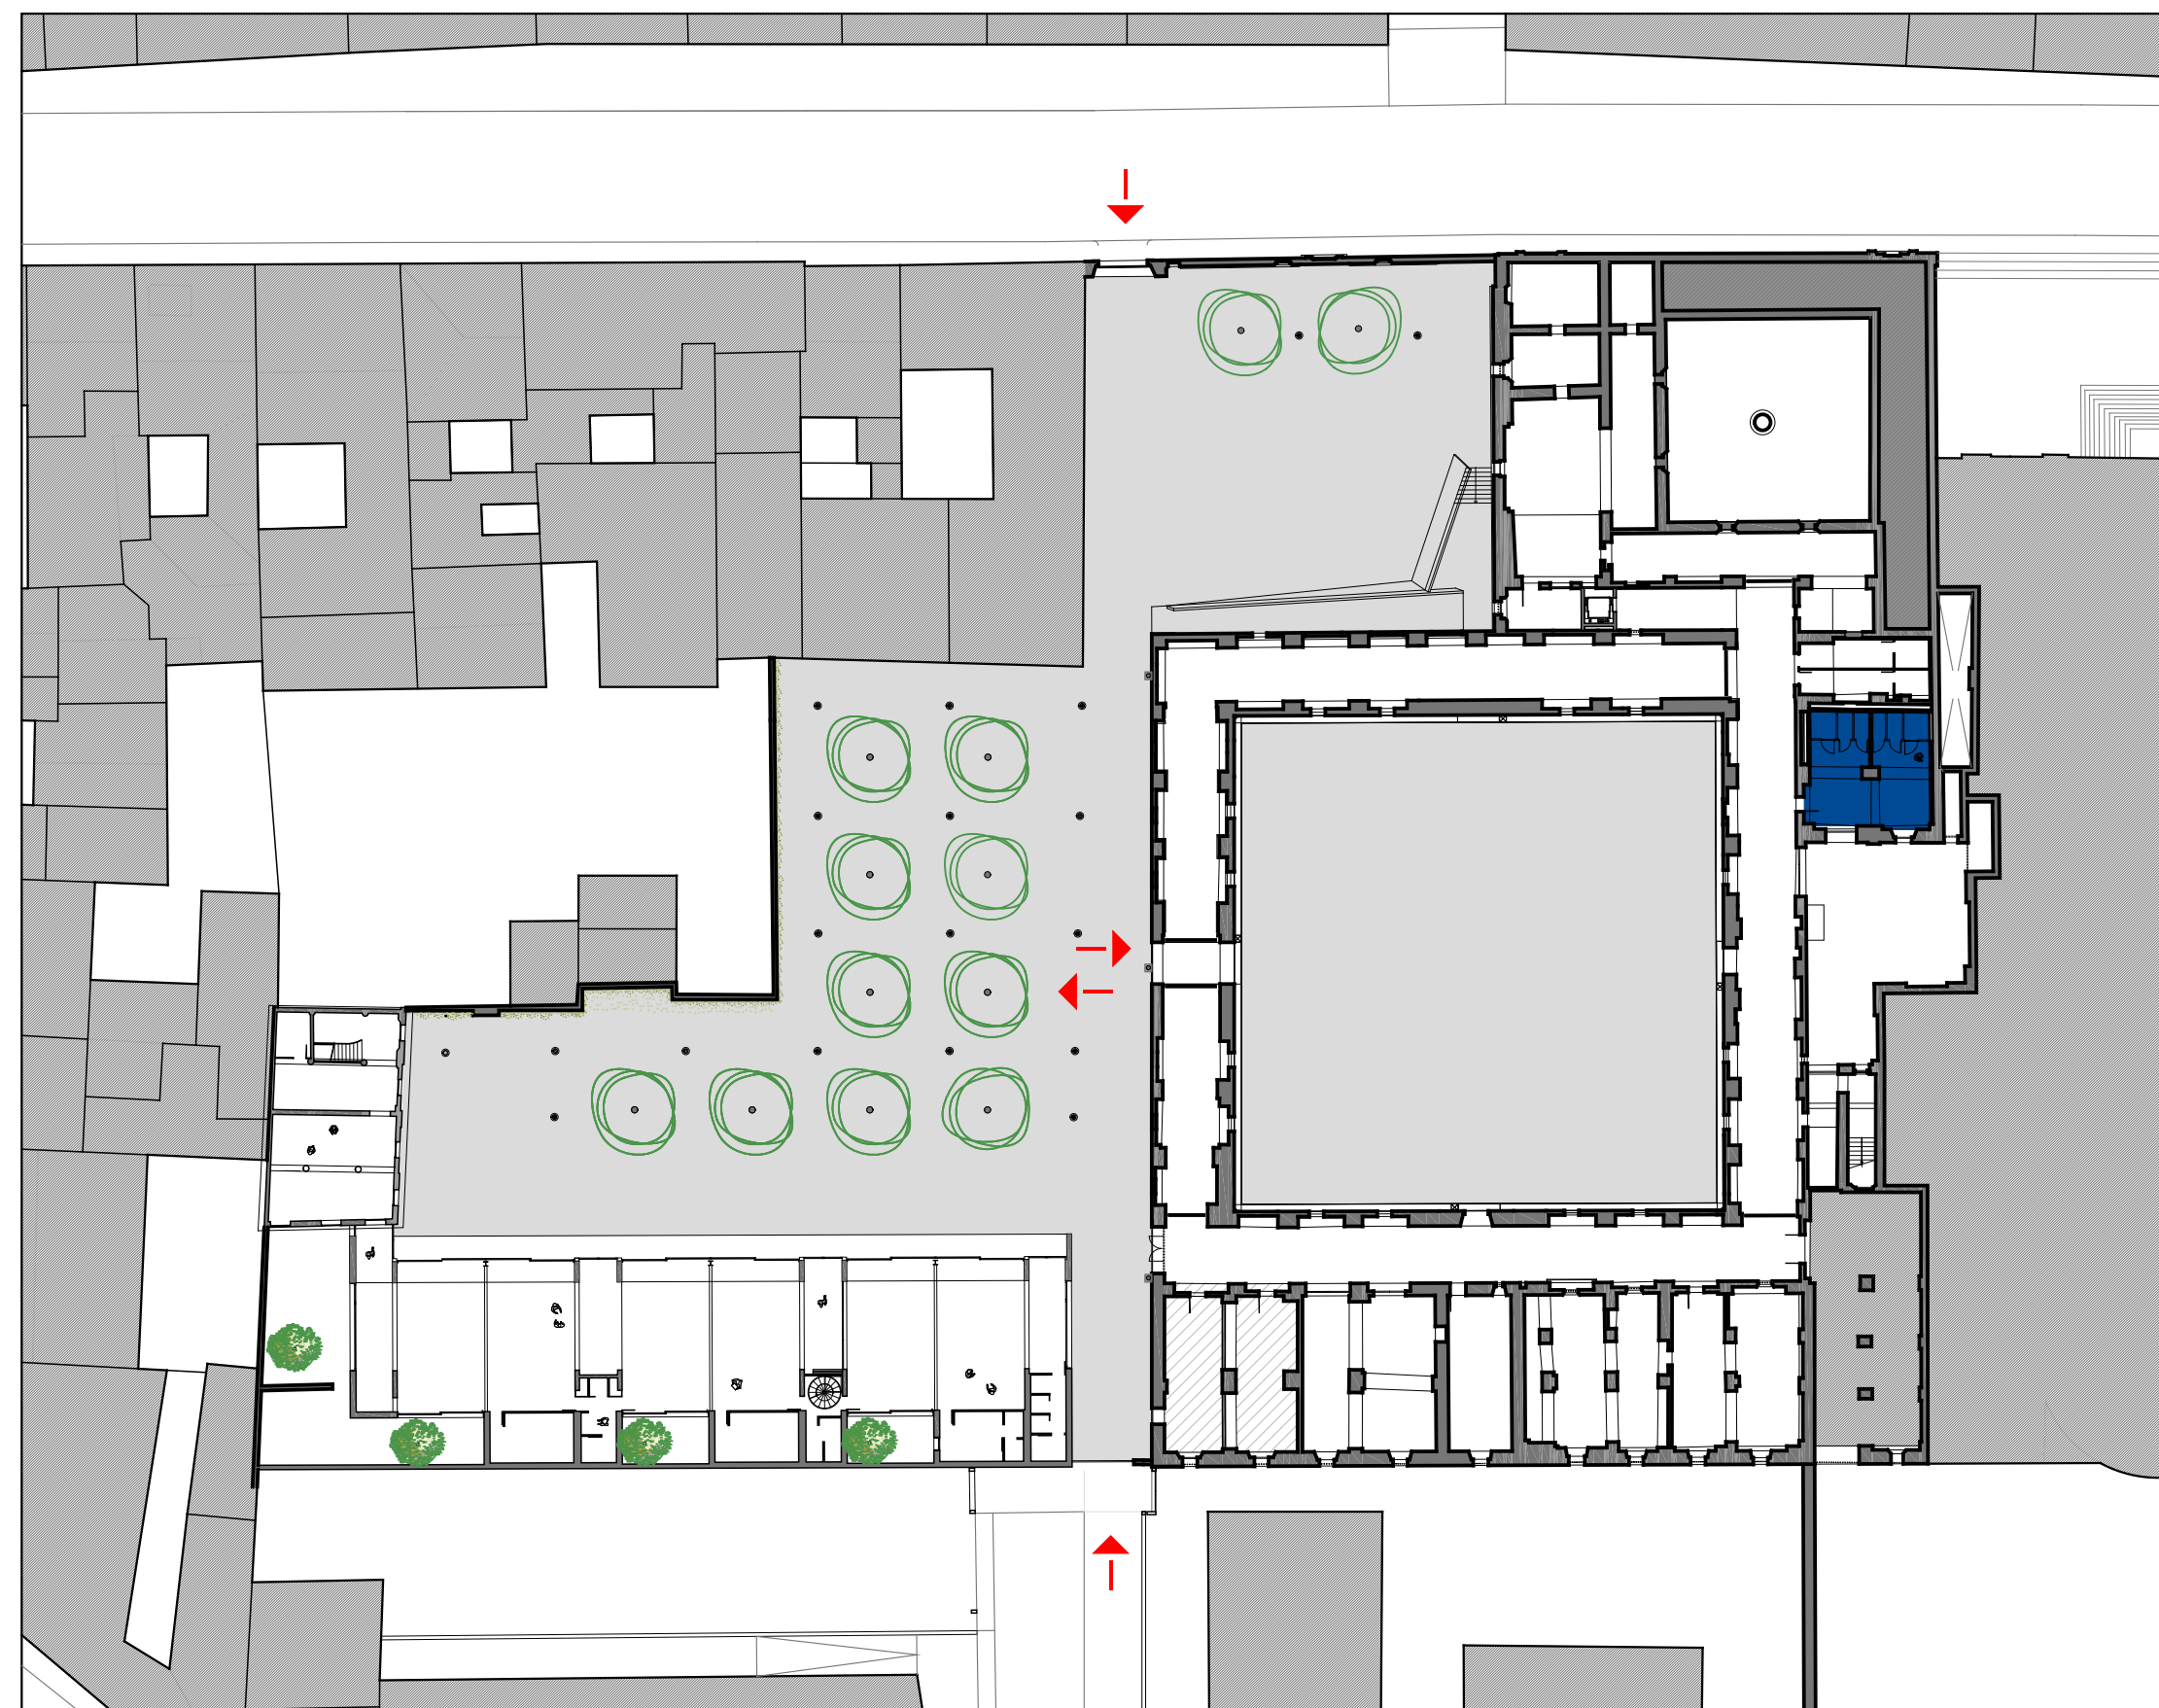

- ▨ locale tecnico
- servizi igienici (anche per diversamente abili, accessibili tramite ascensore)
- spazi fruibili
- ← ingressi

PIANTA PIANO TERRA \_1:500