


TAV9_FUNZIONALITA' MOSTRE
cfr. Disciplinare Sezione 2 punto 2.2)

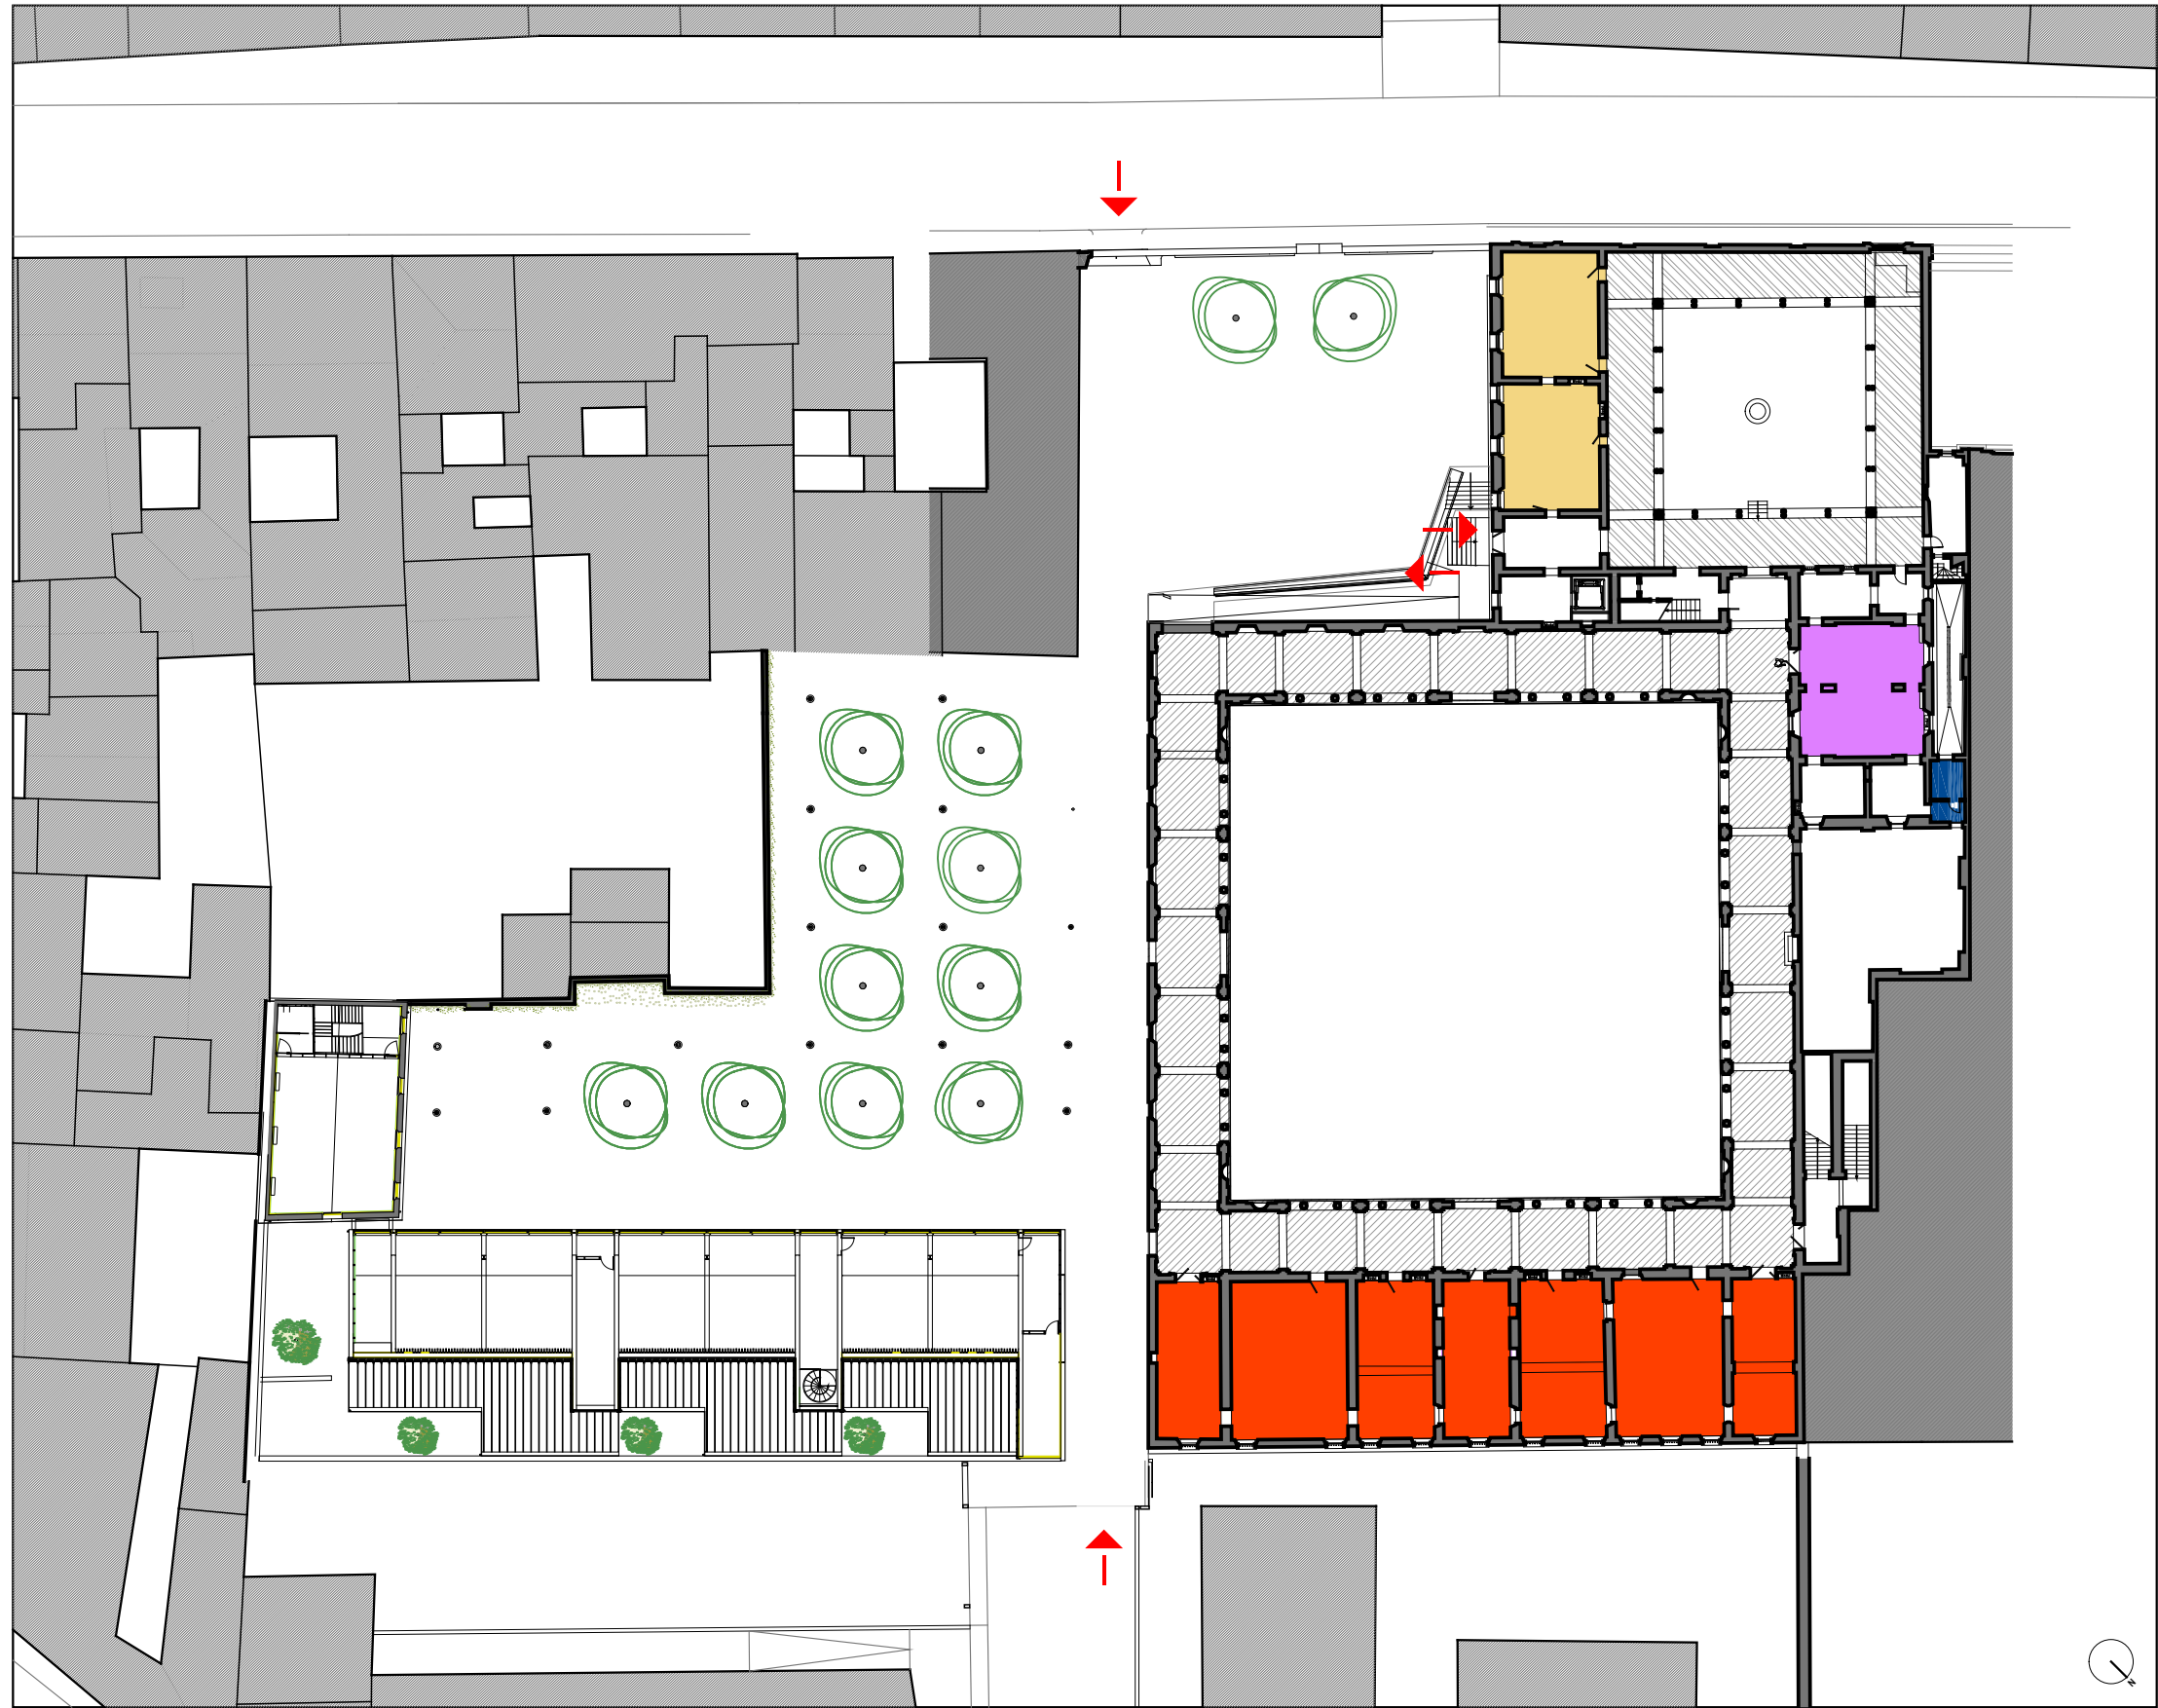

- accoglienza/guardiana/biglietteria
- servizi igienici
- sala didattica/comunicazione
- spazi espositivi
- portico chiostro grande (visitabile)
- portico chiostro piccolo (visitabile)
- ingressi

PIANTA PIANO RIALZATO_1:500