


TAV11_ FUNZIONALITA' EVENTI
cfr. Disciplinare Sezione 2 punto 2.2)

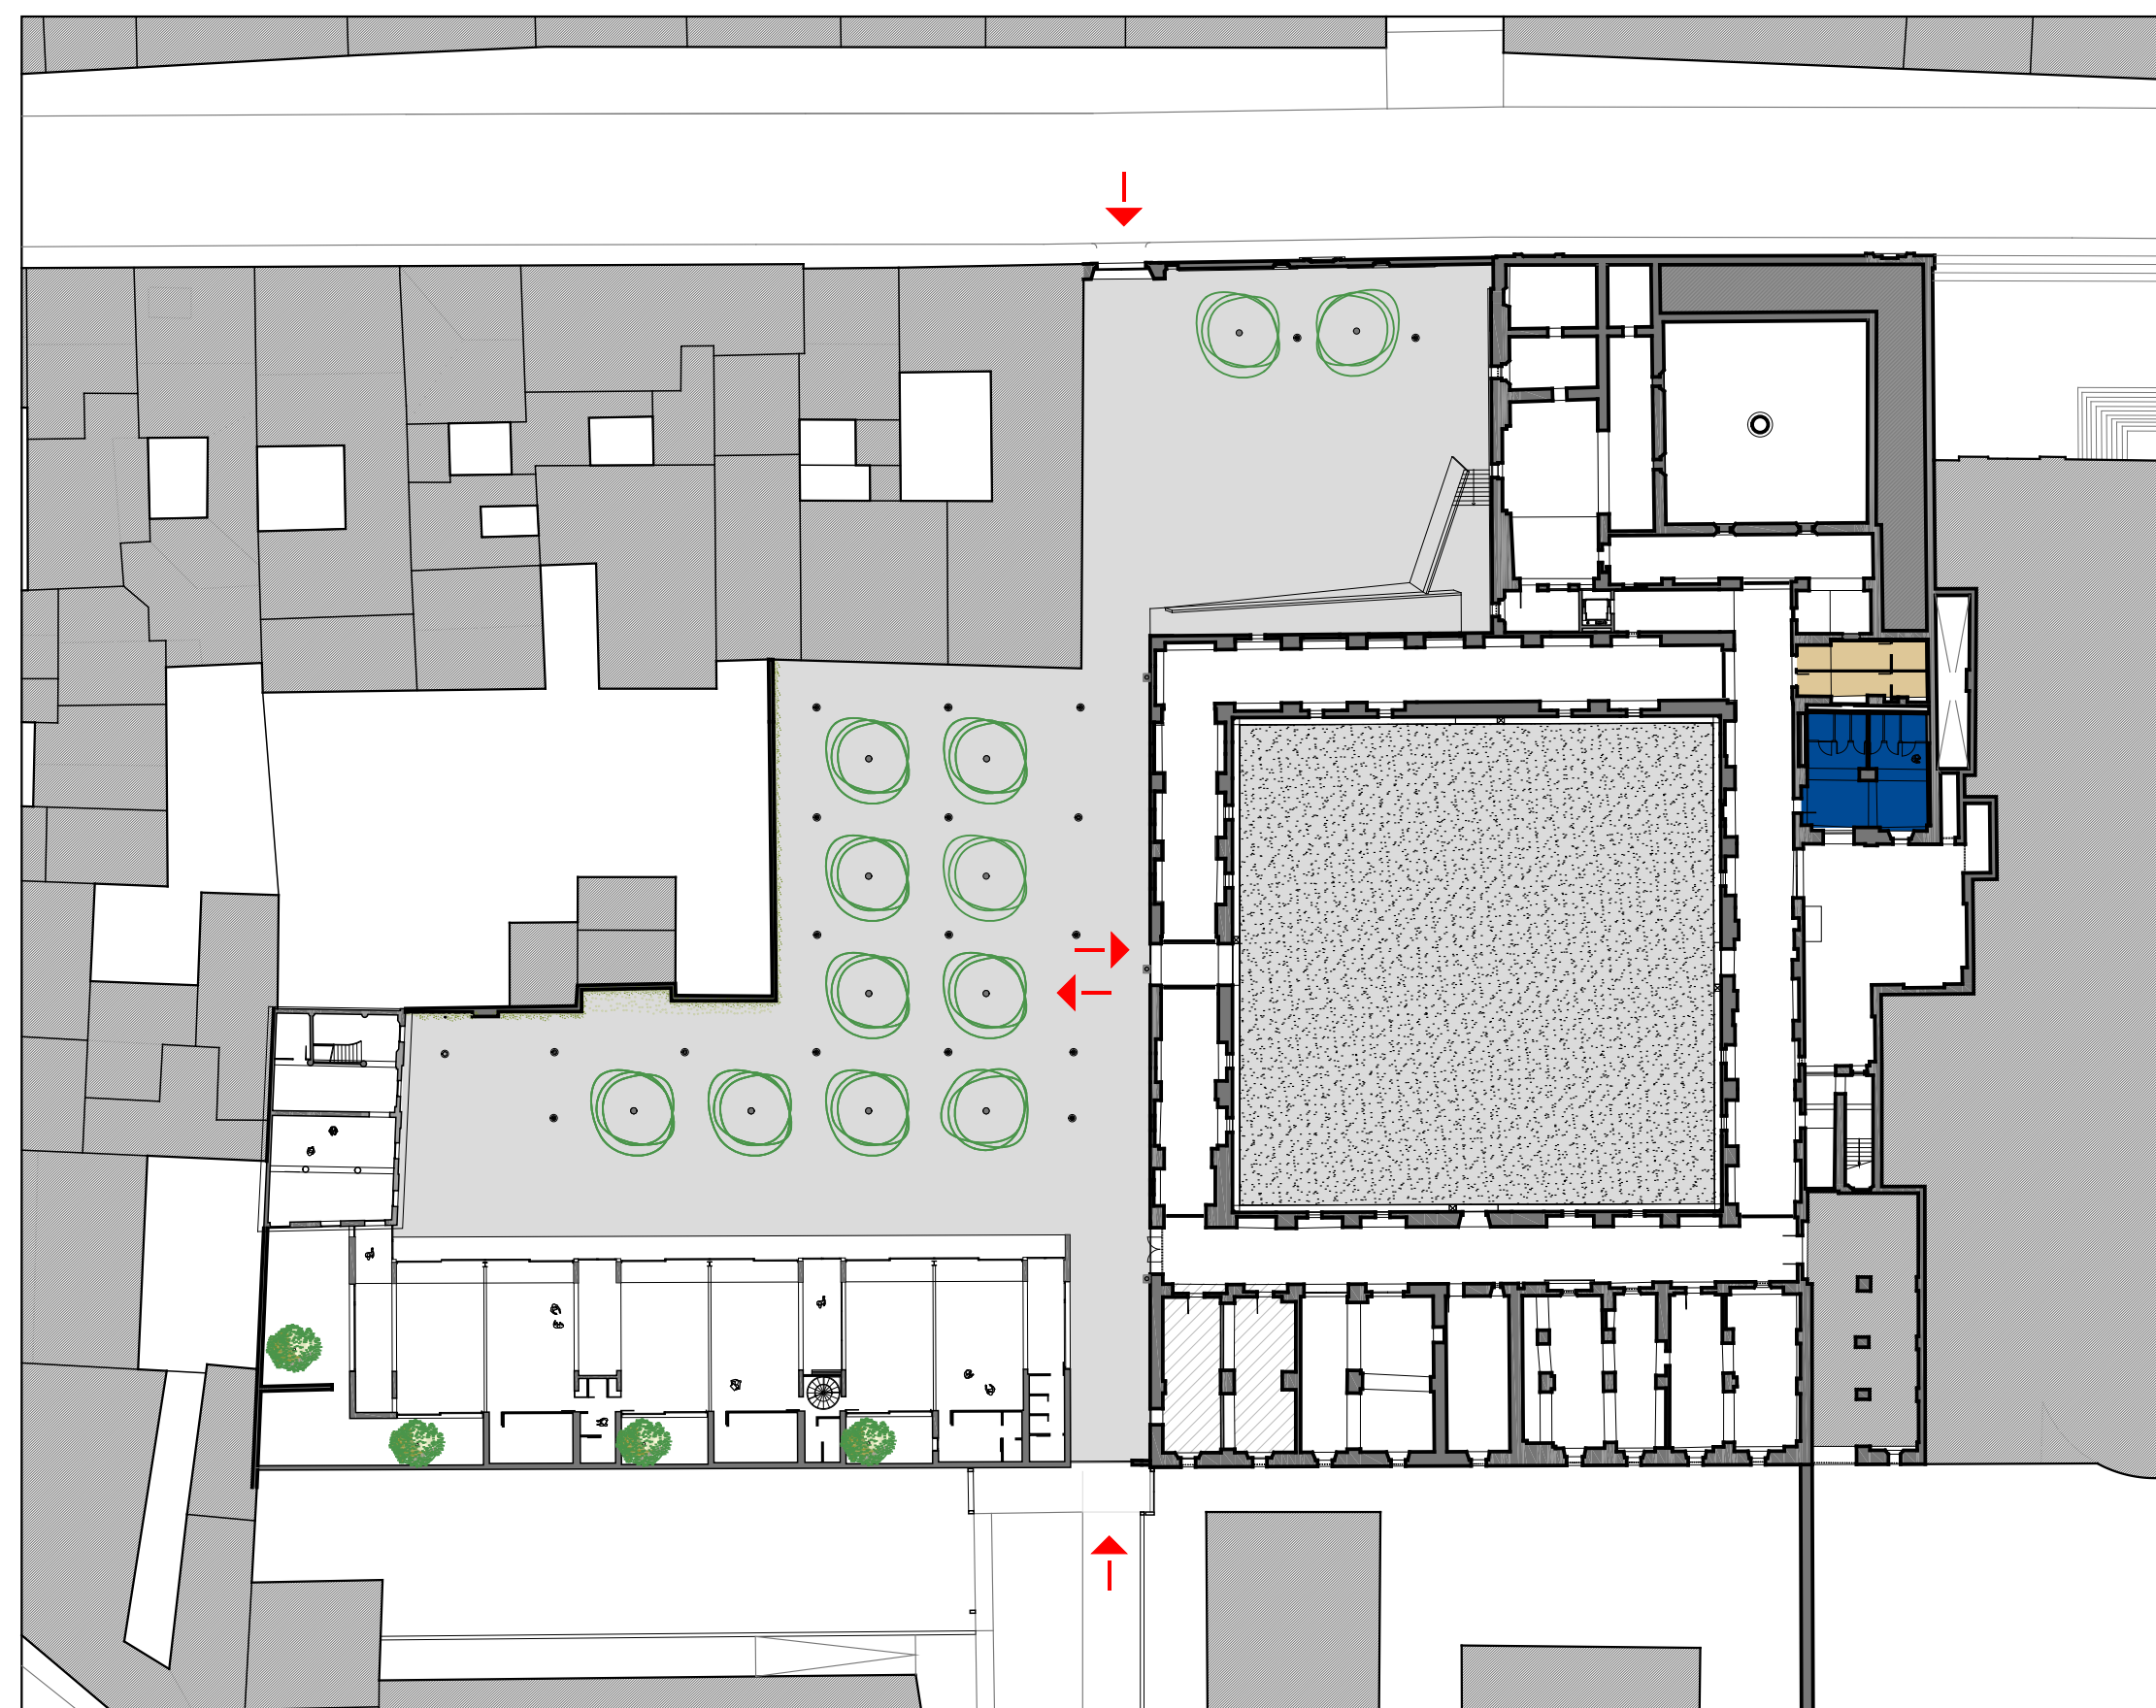

-  locale tecnico
-  spazi fruibili
-  area spettacoli
-  servizi igienici/spogliatoi artisti
-  servizi igienici pubblico
-  ingressi

PIANTA PIANO TERRA _1:500