LASTRE MARMO scala 1:20

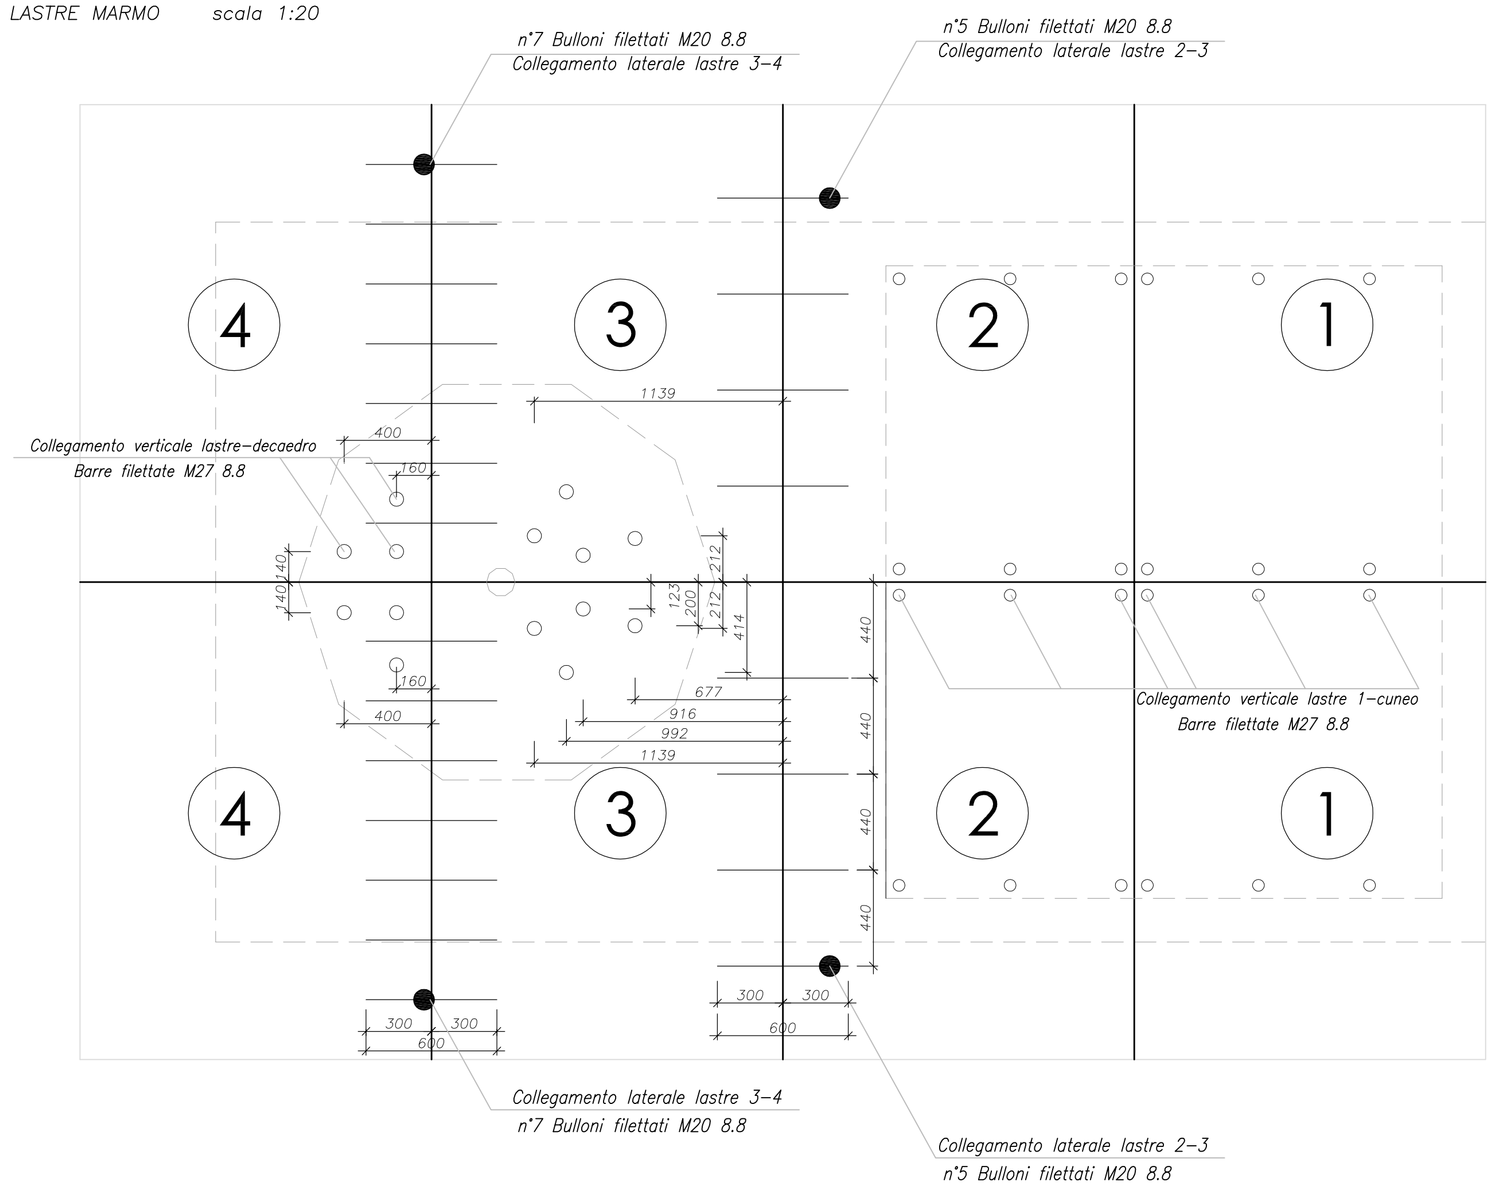

TORART
MANUFACTURING THE FUTURE

PROGETTO

- INSTALLAZIONE IN MARMO -

suddivisione lastre e collegamenti

COMMITTENTE

TORART
Località Fantiscritti Carrara (MS)

LOCALITA'

Parco Tocci - Reggio Emilia (RE)

PROGETTAZIONE

ING. RAOUL ESPOSITO
Via Aronte, 7 Carrara - MS

TITOLO DISEGNO

PARTICOLARI COSTRUTTIVI

TAVOLA	DATA	DISEGNATORE	FASE	
S01	*15.03.2019*	*Ing. Giulia Cupini*		
		SCALA *1:20*	FORMATO *A1*	REVISIONE 01 *18.03.2019 modifica fontana per riv.*